


Skala pionowa 1:50
Skala pozioma 1:500

PP=167,00

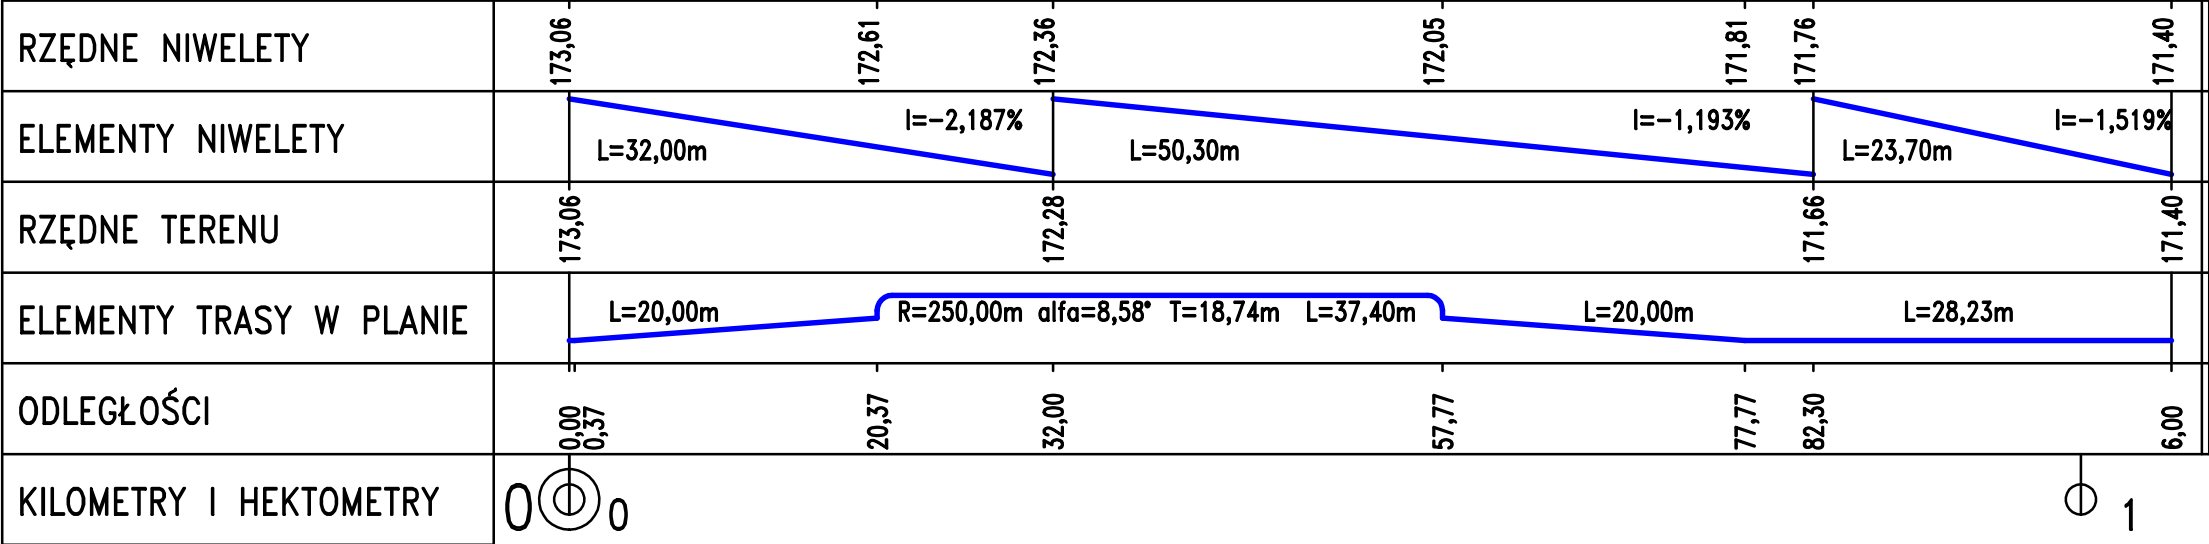

Jednostka projektowa: SIGNUM - Inżynieria Ruchu ul. Fieldorfa 10A/100, 03-984 Warszawa, tel.: 606 397 433				
Projekt: MATERIAŁY DO ZGŁOSZENIA ROBÓT przebudowa drogi gminnej nr 361210W w miejscowości Wola Wodyńska, gmina Wodynie, powiat siedlecki.				
Rysunek: PROFIL PODŁUŻNY				
Opracował: mgr inż. Robert Kucharek			Podpis:	
Zamawiający: Gmina Wodynie ul. Siedlecka 43, 08-117 Wodynie	Inwestor: Gmina Wodynie ul. Siedlecka 43, 08-117 Wodynie	Nr rysunku: 3	Skala: 1:50/500	Data: 11.2021