



Charakterystyczne przekroje normalne

km 0+020,37 - 0+057,77

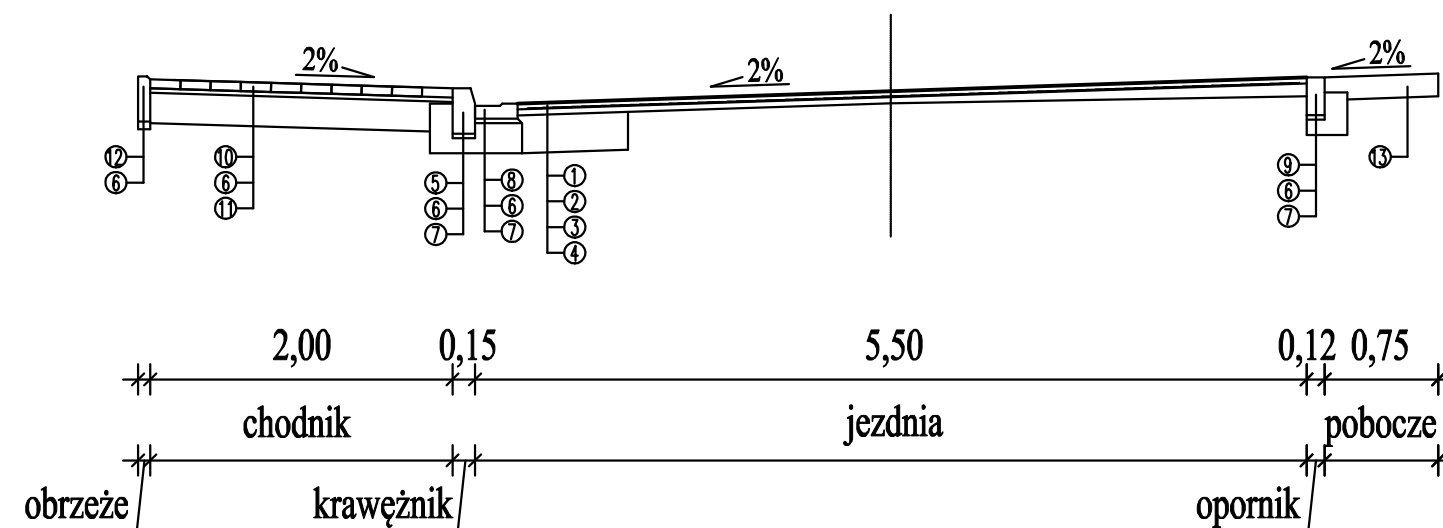

km 0+077,77 - 0+106,00

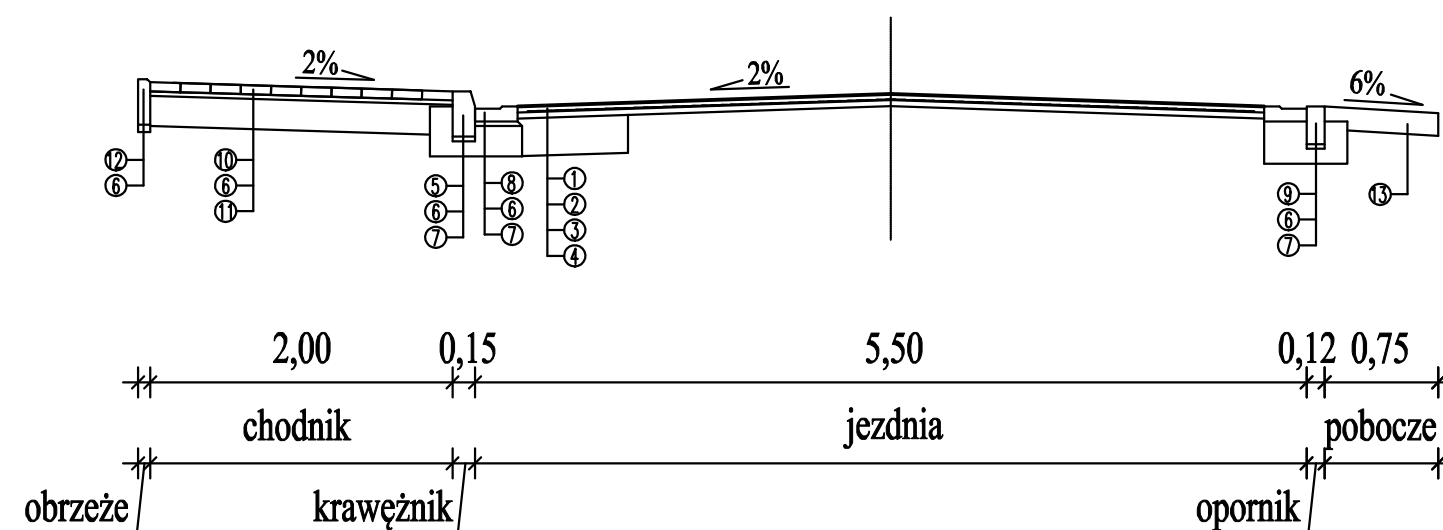

- 1 warstwa ścieralna z mieszanki AC8S D50/70 gr. 4 cm
- 2 geokompozyt do nawierzchni asfaltobetonowych o wytrzymałości min. 50 kN
- 3 warstwa wiążąca (wyrównawcza) z mieszanki AC11W D50/70 min gr. 4 cm
- 4 podbudowa z betonu C-8/10 gr. 25 cm
- 5 krawężnik betonowy 15x30 cm
- 6 podsypka cementowo-piaskowa 1:4 gr. 3 cm
- 7 ława z betonu klasy C-8/10 z oporem
- 8 ściek prefabrykowany, betonowy 28x10x50 cm
- 9 opornik betonowy 12x25 cm
- 10 kostka betonowa szara gr. 6 cm
- 11 podbudowa z kruszywa łamanego, stabilizowanej mechanicznie gr. 20 cm
- 12 obrzeże betonowe 8x30 cm
- 13 pobocze z kruszywa łamanego 0/31,5 mm, stabilizowanego mechanicznie gr. 15 cm

Jednostka projektowa:				
SIGNUM - Inżynieria Ruchu				
ul. Fieldorfa 10A/100, 03-984 Warszawa, tel.: 606 397 433				
Projekt:				
MATERIAŁY DO ZGŁOSZENIA ROBÓT				
przebudowa drogi gminnej nr 361210W				
w miejscowości Wola Wodyńska, gmina Wodynie, powiat siedlecki.				
Rysunek:				
PRZEKROJE NORMALNE				
Opracował:			Podpis:	
mgr inż. Robert Kucharek				
Zamawiający:		Inwestor:		Nr rysunku:
Gmina Wodynie		Gmina Wodynie		4
ul. Siedlecka 43, 08-117 Wodynie		ul. Siedlecka 43, 08-117 Wodynie		Skala:
				1:50
				Data:
				11.2021