



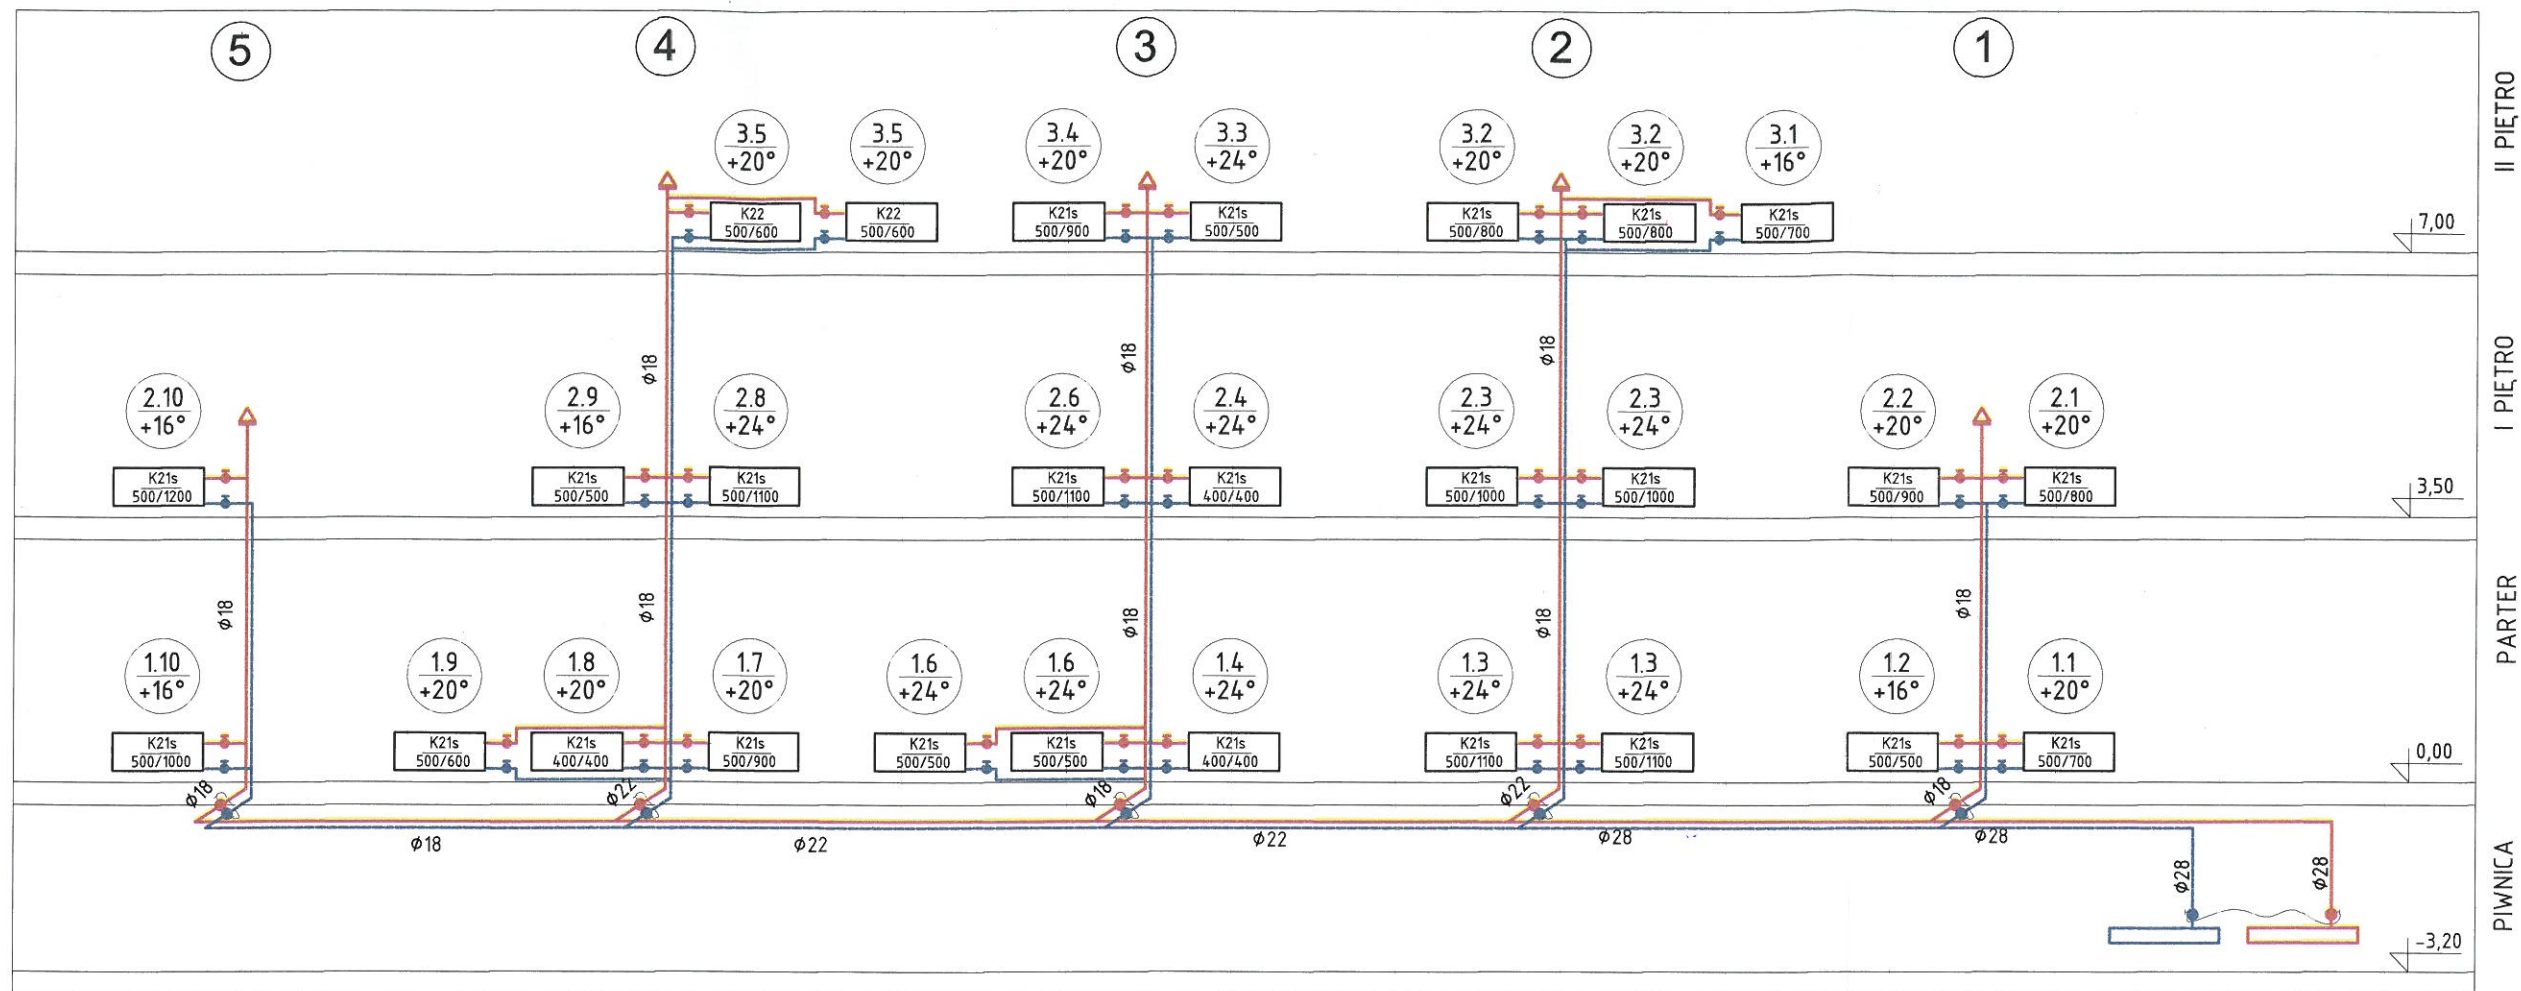

SEKCJA NR 1

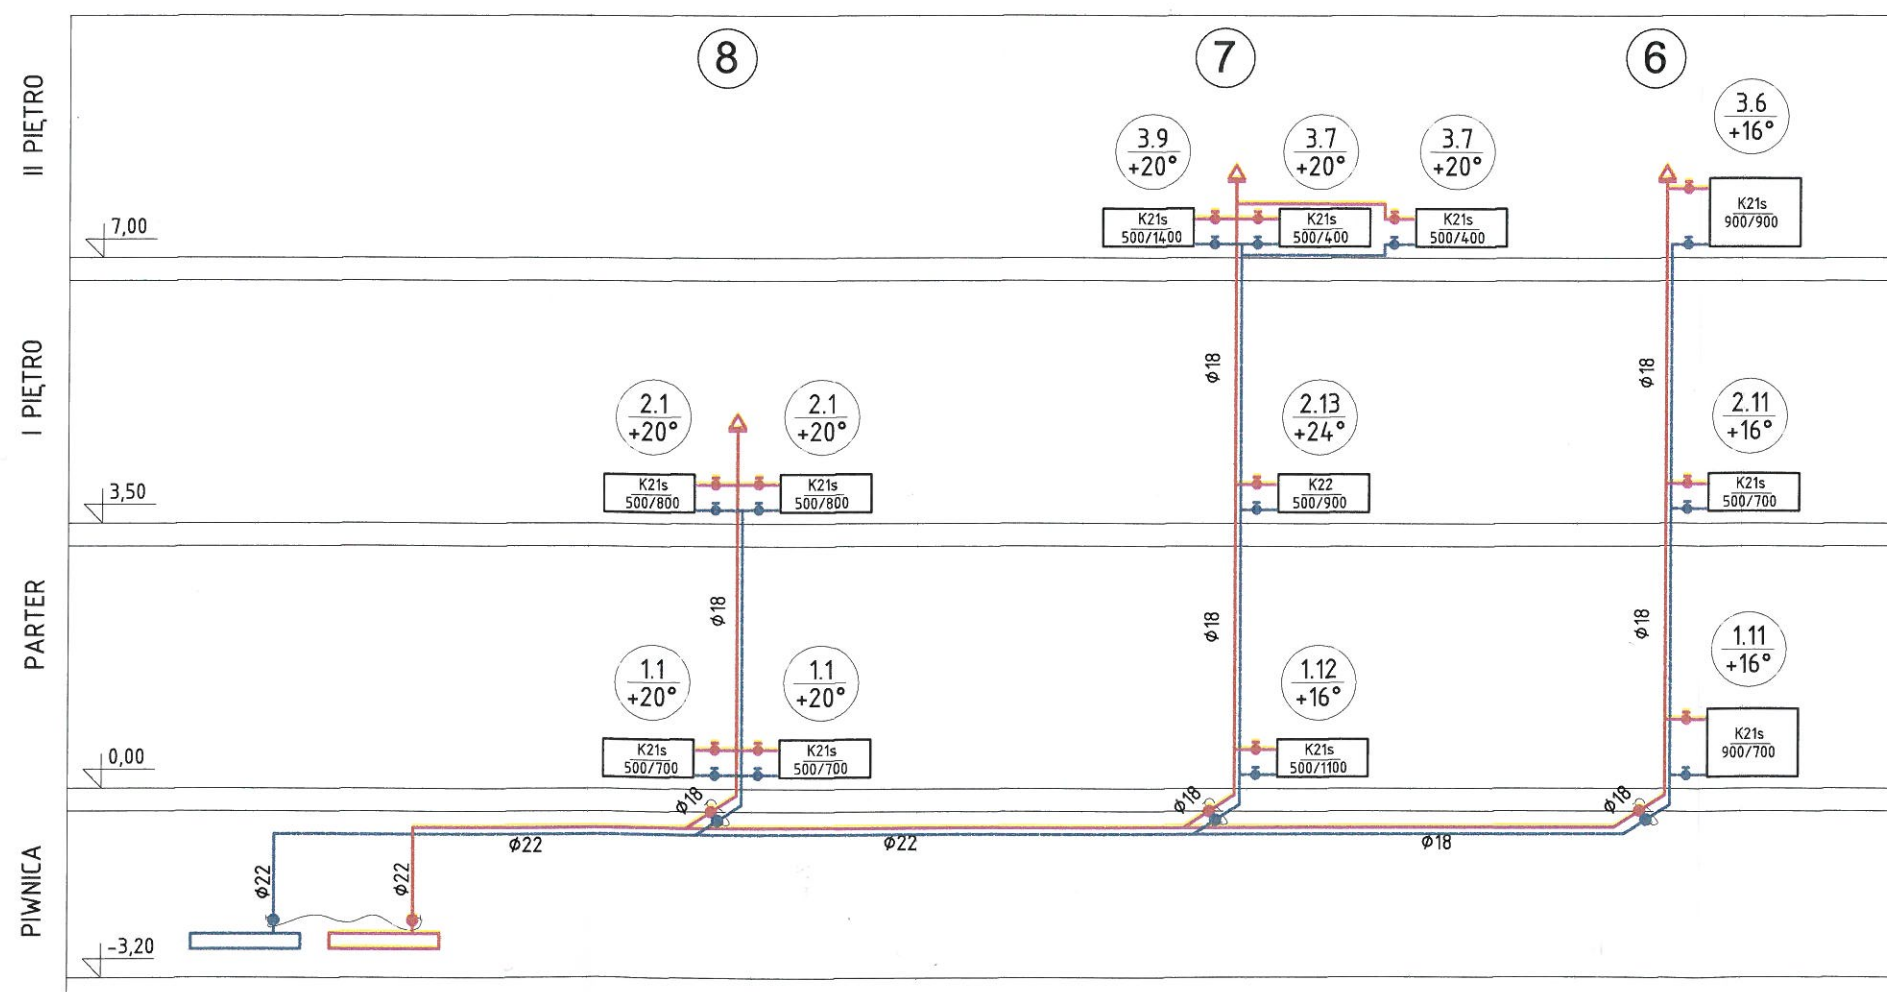

SEKCJA NR 2

|   |   |         |           |      |
|---|---|---------|-----------|------|
| <b>FILAR</b> STUDIO PROJEKTU BUDOWLANEGO<br>64-920 PIŁA, ul. OKRZEJ 18<br>e-mail: studiofilar@interia.pl |   |         |           |      |
| TYTUŁ:                                                                                                   | ROZWINIĘCIE INSTALACJI C.O.   |         |           |      |
| INWESTOR:                                                                                                | URZĄD MIASTA WOJCIESZÓW<br>UL. POCZTOWA 1, 59-550 WOJCIESZÓW   |         |           |      |
| OBIEKT:                                                                                                  | BUDYNEK SAMODZIELNY PUBLICZNY ZAKŁAD OPIEKI ZDROWOTNEJ<br>PRZYCHODNIA REJONOWA W WOJCIESZOWIE UL. BOL. CHROBREGO                                                                       |         |           |      |
| Projektował:<br>mgr inż. Krzysztof RATAJCZAK<br>upr. Bud.239/72/Pw                                       | <br>Opracowali:<br>Tomasz MARCINIAK<br>inż. Marcin GÓRZNY<br>Szef Pracowni:<br>inż. Marcin GÓRZNY |         |           |      |
| STADIUM                                                                                                  | SKALA   | DATA    | BRANŻA    | NR R |
| P.B.W.                                                                                                   | 1:100   | 12.2015 | Sanitarna | 5    |