

ZESTAWIENIE ELEMENTÓW UKŁADU TE

1	Kocioł na paliwo stałe Q=27kW
2	Naczynie wzbiorcze otwarte Vw=35 l
3	Pompa obiegu pierwotnego (otwartego) firmy WILO typu STRATOS 40/1-4 23
4	Wymiennik płytowy miedziany lutowany Q=27 kW
5	Pompa obiegu wtórnego (zamkniętego) firmy WILO typu STRATOS 40/1-8 23
6	Rozdzielacz rurowy dn 35 l=0,7 m
7	Zawór regulacyjny firmy OVENTROP typu Hydrocontrol DTR dn 35 + łupina łe
8	Zawór regulacyjny firmy OVENTROP typu Hydrocontrol DTR dn 35 + łupina łe
9	Zawór nadmiarowo-upustowy ze skalą nastawczą (podziaką) firmy OVENTROP
10	Zawór stabilizacji ciśnieniowej OVENTROP typu Hydromat DTR dn 35
11	Zawór stabilizacji ciśnieniowej OVENTROP typu Hydromat DTR dn 35
12	Kompaktowa stacja uzdatniania wody q=1,5 m3/h
13	Naczynie wzbiorcze przeponowe do c.o. Reflex NG80
14	Magnetoodmulniacz OISm 150/40 SPAW-TEST + łupina izolacyjna
ZB1	Zawór bezpieczeństwa, membranowy, Ø20, po=2,5 bar
ZB2	Zawór bezpieczeństwa, membranowy, Ø20, po=5 bar, z przeznaczeniem do w
ZB3	Zawór bezpieczeństwa, membranowy, Ø20, po=3 bar, z przeznaczeniem do g
TM	Termomanometr 0 - 130oC i 0,6MPa
W1	Wodomierz skrzydełkowy typu JS-1,5 dn 15 mm (do wody zimnej) firmy Apator
SD	system detekcji tlenku węgla CO (czujnik tlenku węgla, przetwornik sygnału, sy

ZESTAWIENIE SE

NR SEKCJI	SEKCJA
1	c.o.
2	c.o.

U W A G I

1. Wszelkie wątpliwości i pytania kier


STUDI
64-920 Pl
e-mail: st

TYTUŁ:	SCHEMAT T
INWESTOR:	URZĄD MIA
UL. POCCZTO	BUDYNEK SAM
OBIEKT:	PRZYSTANOK

Projektował:
mgr inż. Krzysztof RATAJCZAK
upr. Bud.239/72/Pw

STADIUM	P.B.W.
SKALA	-

SEKCJE ROZDZIELACZA

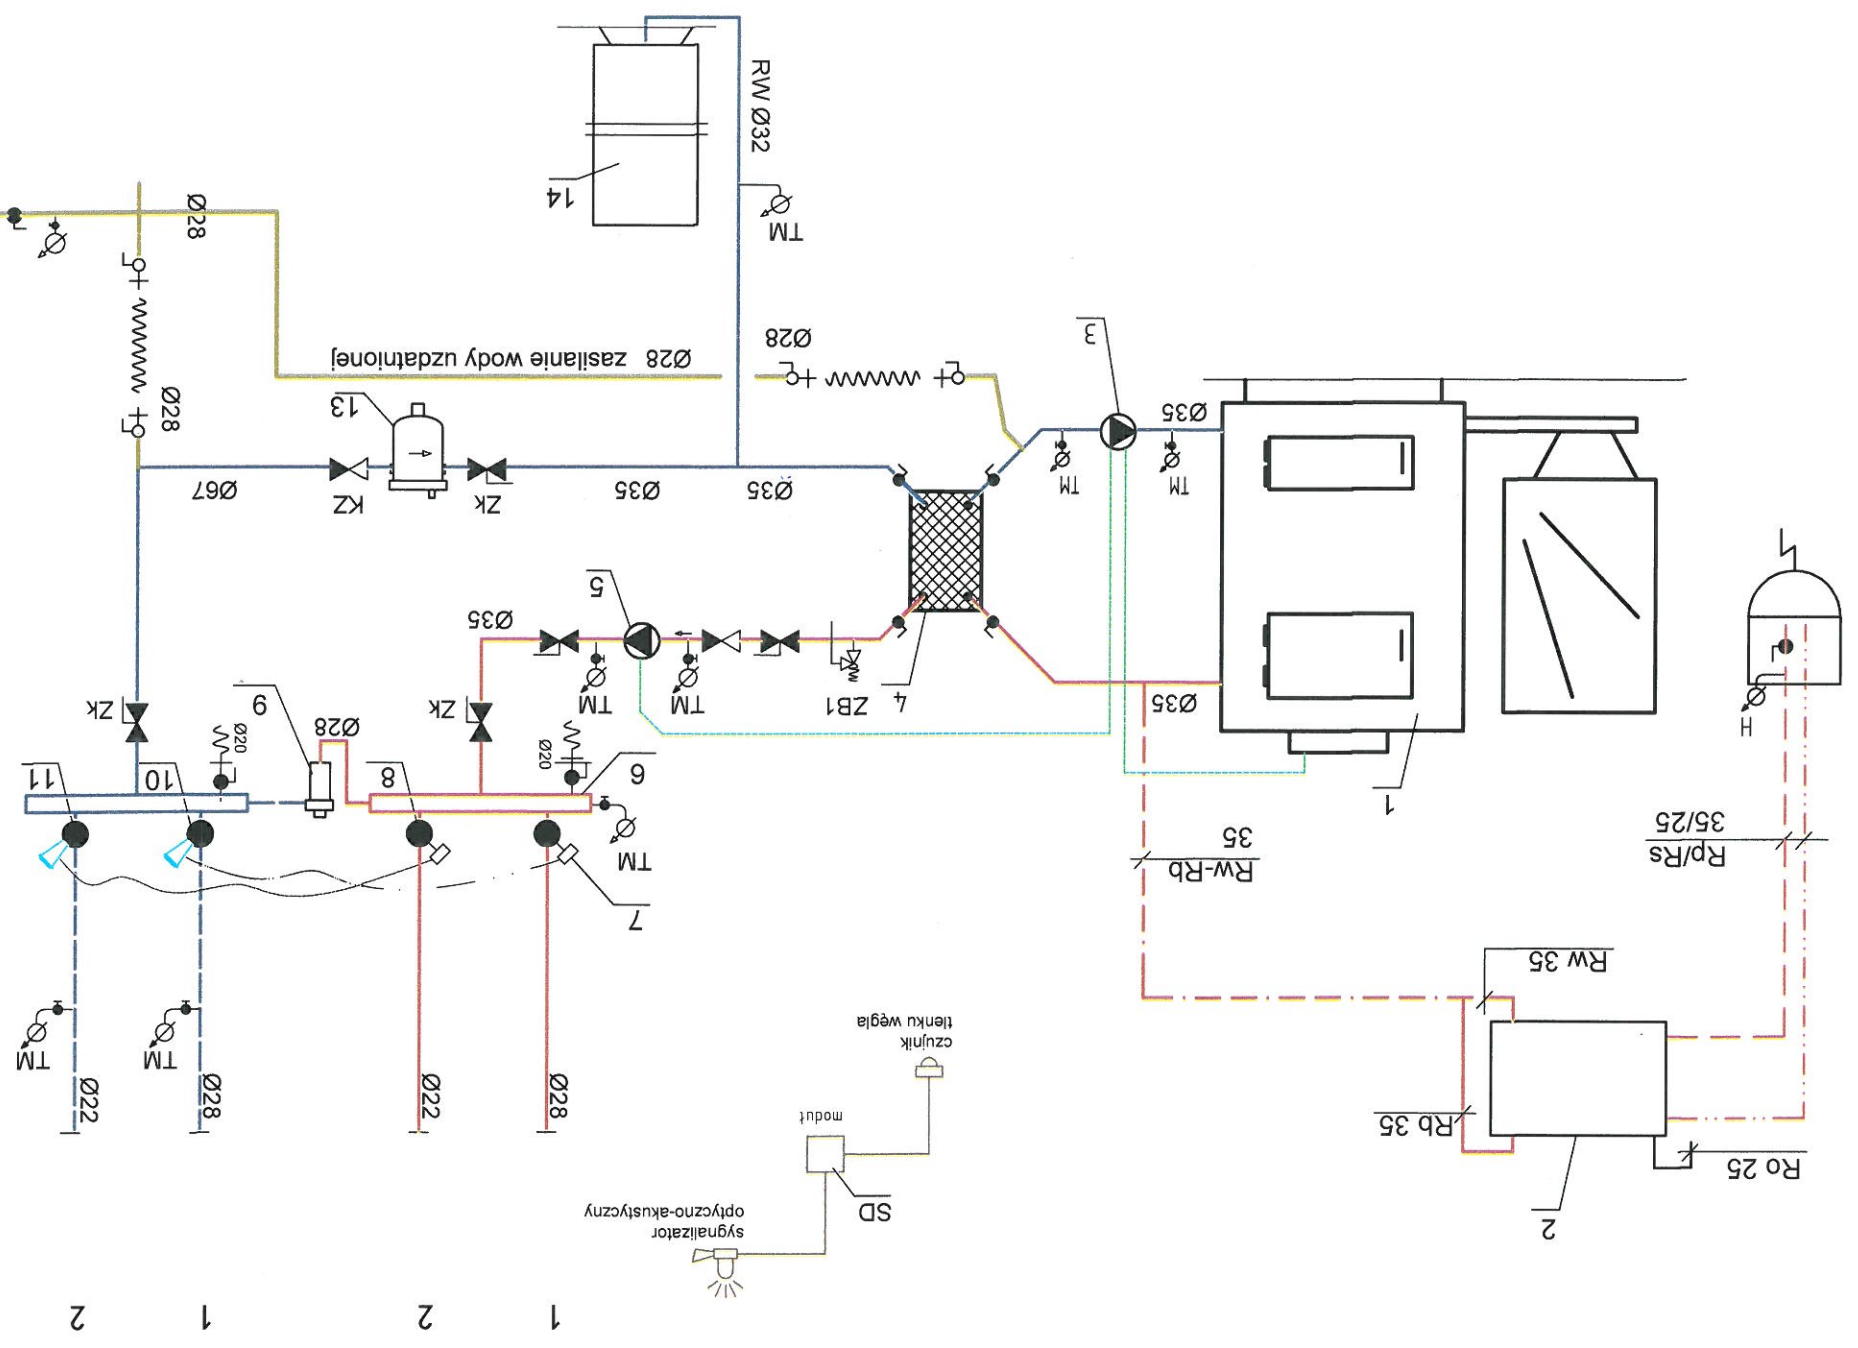

z instalacji wody w budynku