



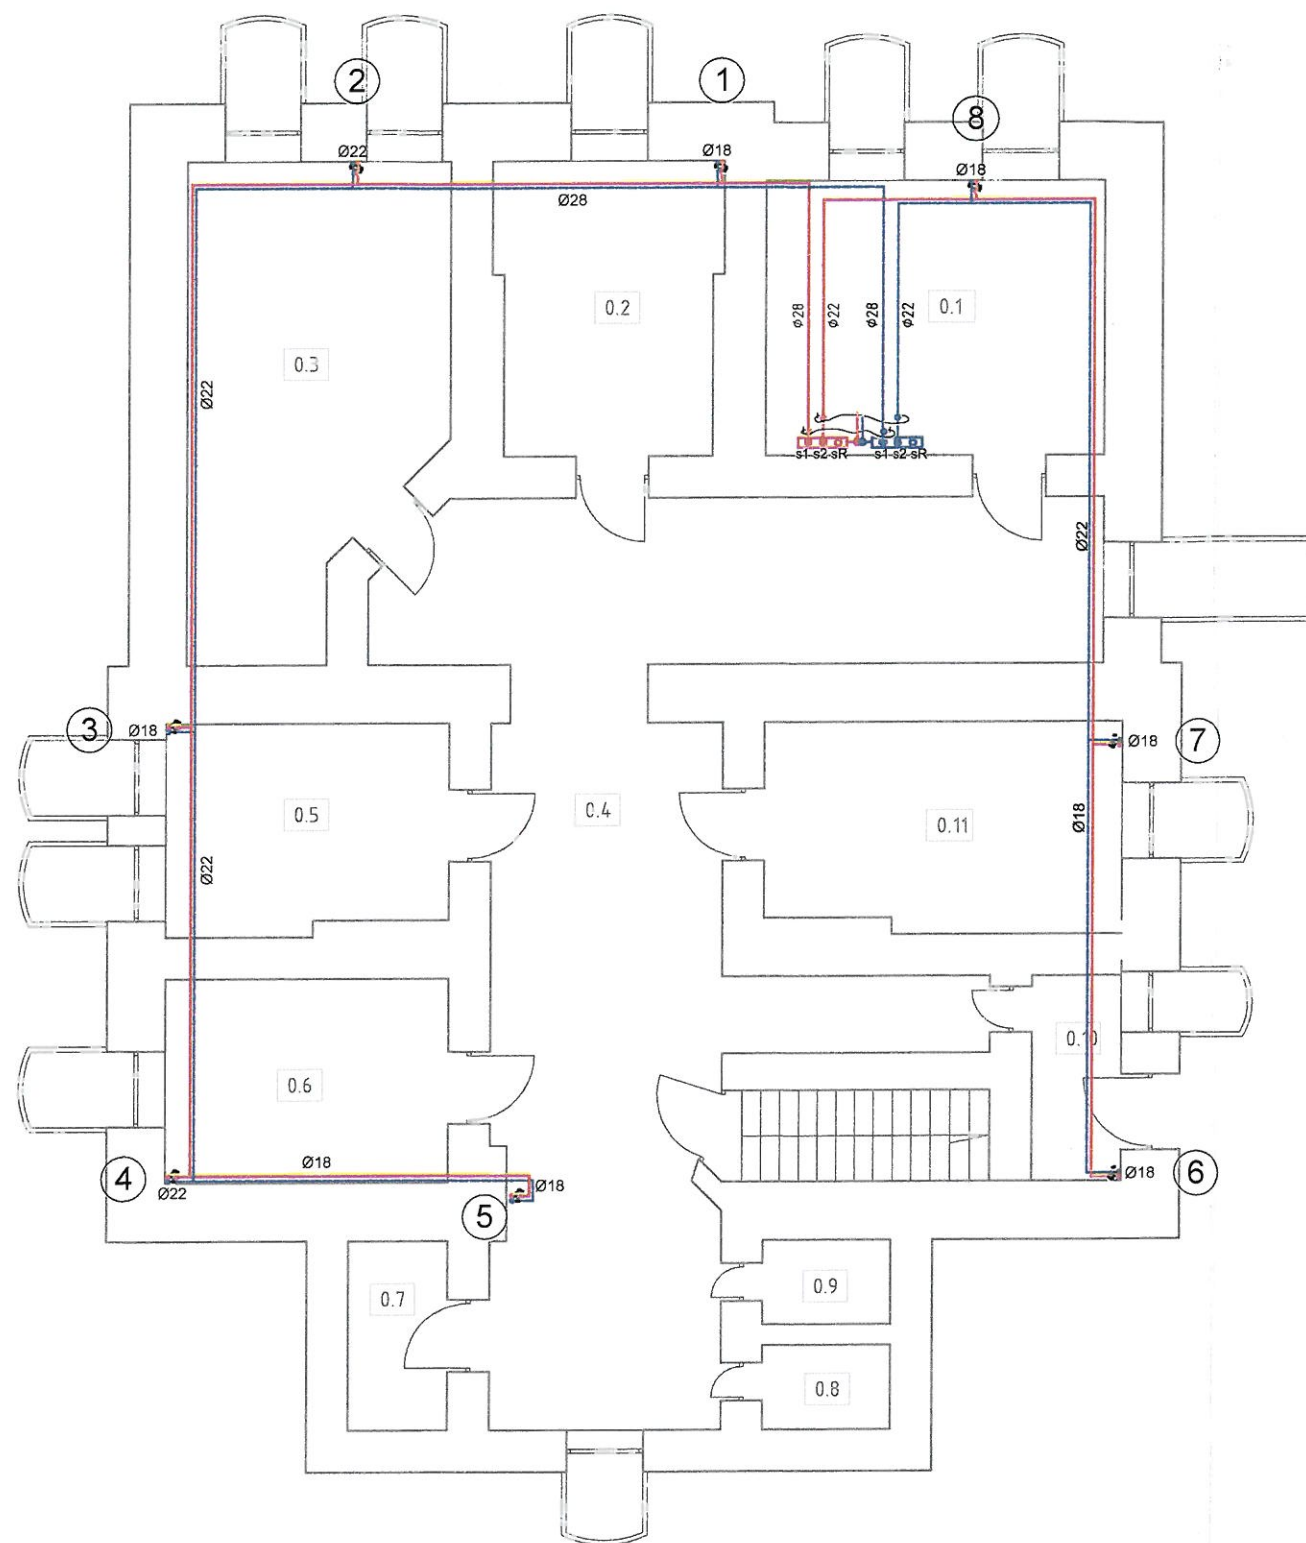

Grzejniki stalowe płytowe

n.p. K 22 500/900

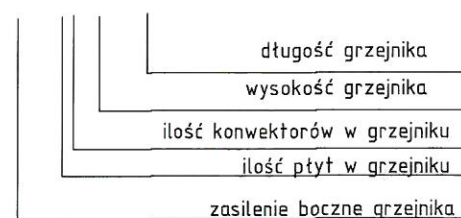

| ZESTAWIENIE PIONÓW C.O.<br>wartości dla zaworów Hydrocontrol i Hydromat OVENTROP |                             |                            |             |                             |                            |
|----------------------------------------------------------------------------------|-----------------------------|----------------------------|-------------|-----------------------------|----------------------------|
| NUMER PIONU                                                                      | NASTAWA ZAWORU NA ZASILANIU | NASTAWA ZAWORU NA POWROCIE | NUMER PIONU | NASTAWA ZAWORU NA ZASILANIU | NASTAWA ZAWORU NA POWROCIE |
| 1                                                                                | zawór Ø25<br>N=4,6          | zawór Ø25<br>N=150Pa       | 5           | zawór Ø25<br>N=4,7          | zawór Ø25<br>N=150Pa       |
| 2                                                                                | zawór Ø25<br>N=4,2          | zawór Ø25<br>N=150Pa       | 6           | zawór Ø25<br>N=4,0          | zawór Ø25<br>N=150Pa       |
| 3                                                                                | zawór Ø25<br>N=4,2          | zawór Ø25<br>N=150Pa       | 7           | zawór Ø25<br>N=4,1          | zawór Ø25<br>N=150Pa       |
| 4                                                                                | zawór Ø25<br>N=4,1          | zawór Ø25<br>N=150Pa       | 8           | zawór Ø25<br>N=4,1          | zawór Ø25<br>N=150Pa       |

| ZESTAWIENIE SEKCJI INSTALACJI C.O. |        |                                                   |                                                  |
|------------------------------------|--------|---------------------------------------------------|--------------------------------------------------|
| NR SEKCJI                          | SEKCJA | ZAWÓR REGULACYJNY                                 | ZAWÓR STABILIZACYJNY                             |
| 1                                  | c.o.   | Oventrop<br>Hydrocontrol VTR Ø25<br>nastawa N=4,2 | Oventrop<br>Hydromat DTR Ø25<br>nastawa n=150 Pa |
| 2                                  | c.o.   | Oventrop<br>Hydrocontrol VTR Ø25<br>nastawa N=4,2 | Oventrop<br>Hydromat DTR Ø25<br>nastawa n=150 Pa |

## LEGENDA


Ø 28 przewody instalacji c.o.  
1 Ø 28 pion instalacji c.o.

**FILAR** STUDIO PROJEKTU BUDOWLANEGO  
64-920 PIŁA, ul. OKRZEJ 18  
e-mail: studiofilar@interia.pl

|           |   |
|-----------|---|
| TYTUŁ:    | RZUT PIWNIC - INSTALACJA CO                                                                                          |
| INWESTOR: | URZĄD MIASTA WOJCIESZÓW<br>UL. POCZTOWA 1, 59-550 WOJCIESZÓW                                                         |
| OBIEKT:   | BUDYNEK SAMODZIELNY PUBLICZNY ZAKŁAD OPIEKI ZDROWOTNEJ,<br>PRZYCHODNIA REJONOWA W WOJCIESZOWIE UL. BOL. CHROBREGO 79 |


|                                                                    |                                                                                               |
|--------------------------------------------------------------------|-----------------------------------------------------------------------------------------------|
| Projektował:<br>mgr inż. Krzysztof RATAJCZAK<br>upr. Bud.239/72/Pw | Opracowali:<br>Tomasz MARCINIAK<br>inż. Marcin GÓRZNY<br>Szef Pracowni:<br>inż. Marcin GÓRZNY |
|--------------------------------------------------------------------|-----------------------------------------------------------------------------------------------|

|         |       |         |           |            |
|---------|-------|---------|-----------|------------|
| STADIUM | SKALA | DATA    | BRANŻA    | NR RYSUNKU |
| P.B.W.  | 1:100 | 12.2015 | Sanitarna | S1         |

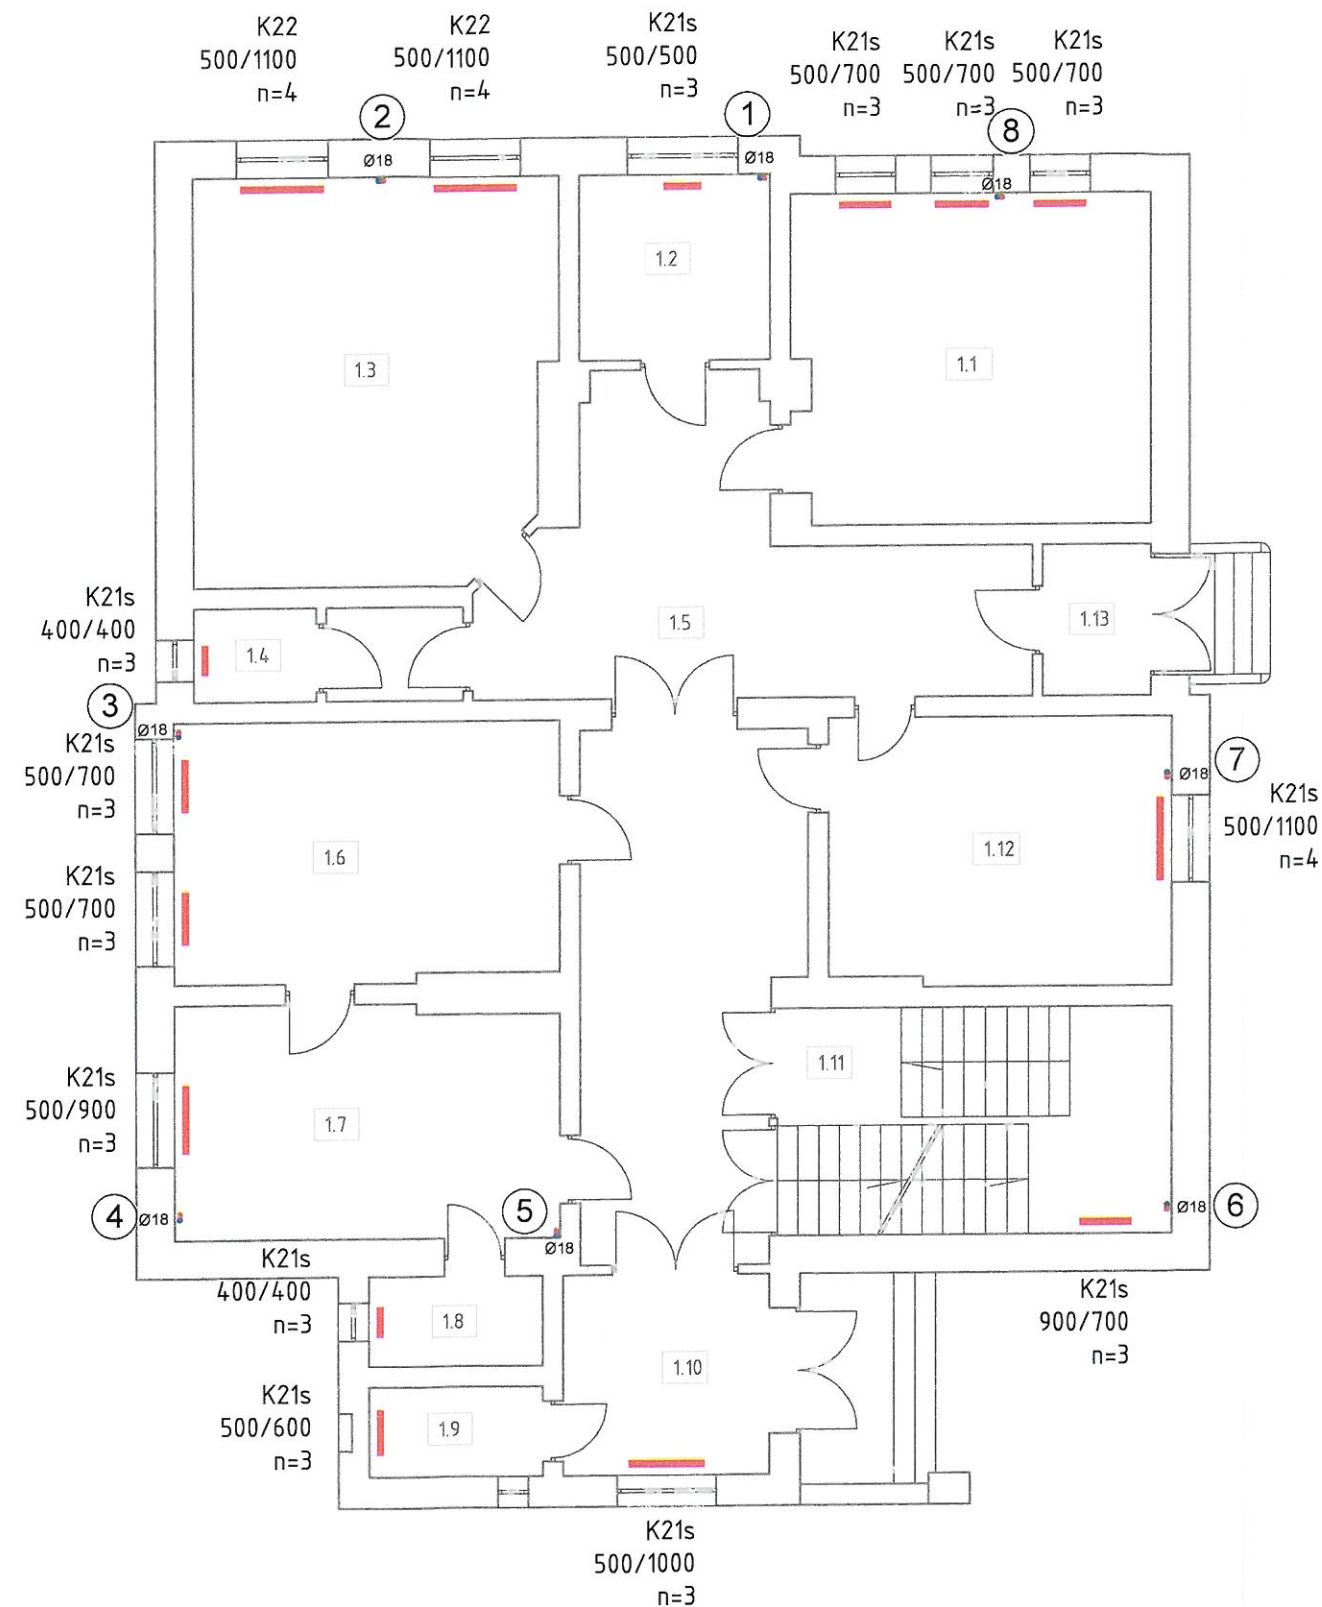

Grzejniki stalowe płytowe

n.p. K 22 500/900

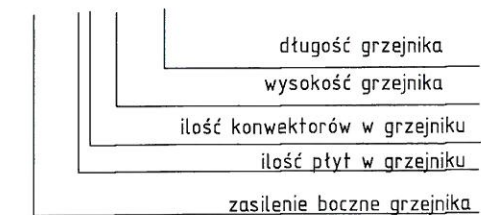

## LEGENDA


1 Ø 28 pion instalacji c.o.

**FILAR** STUDIO PROJEKTU BUDOWLANEGO  
64-920 PIŁA, ul. OKRZEŃ 18  
e-mail: studiofilar@interia.pl

|           |   |
|-----------|---|
| TYTUŁ:    | RZUT PARTERU - INSTALACJA CO                                                                                         |
| INWESTOR: | URZĄD MIASTA WOJCIESZÓW<br>UL. POCZTOWA 1, 59-550 WOJCIESZÓW                                                         |
| OBIEKT:   | BUDYNEK SAMODZIELNY PUBLICZNY ZAKŁAD OPIEKI ZDROWOTNEJ,<br>PRZYCHODNIA REJONOWA W WOJCIESZOWIE UL. BOL. CHROBREGO 79 |


|                                                                    |                                                                                               |
|--------------------------------------------------------------------|-----------------------------------------------------------------------------------------------|
| Projektował:<br>mgr inż. Krzysztof RATAJCZAK<br>upr. Bud.239/72/Pw | Opracowali:<br>Tomasz MARCINIAK<br>inż. Marcin GÓRZNY<br>Szef Pracowni:<br>inż. Marcin GÓRZNY |
|--------------------------------------------------------------------|-----------------------------------------------------------------------------------------------|

| STADIUM | SKALA | DATA    | BRANŻA    | NR RYSUNKU |
|---------|-------|---------|-----------|------------|
| P.B.W.  | 1:100 | 12.2015 | Sanitarna | S2         |

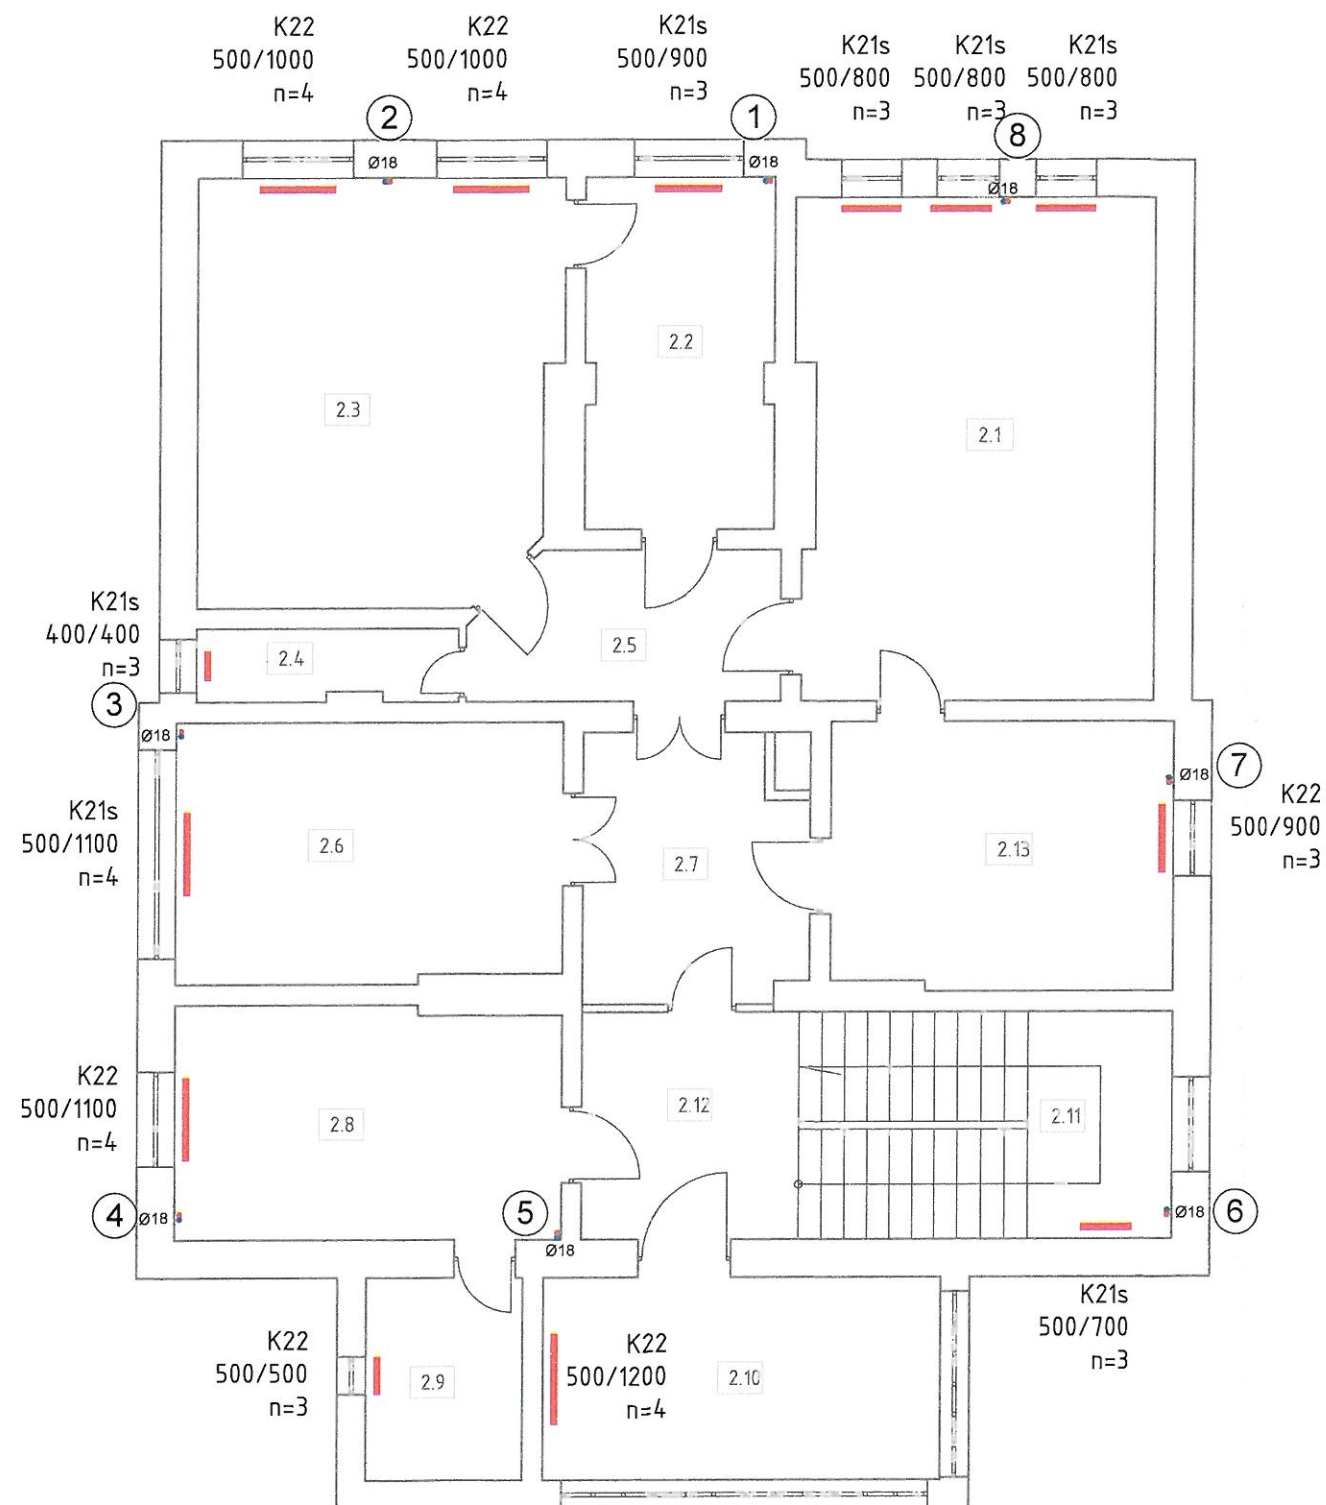

Grzejniki stalowe płytowe

n.p. K 22 500/900

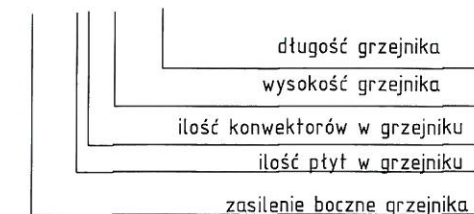

## LEGENDA

1 Ø 28 pion instalacji c.o.


**FILAR** STUDIO PROJEKTU BUDOWLANEGO  
64-920 PIŁA, ul. OKRZEJ 18  
e-mail: studiofilar@interia.pl

TYTUŁ: RZUT I PIĘTRA - INSTALACJA CO  
INWESTOR: URZĄD MIASTA WOJCIESZÓW  
UL. POCZTOWA 1, 59-550 WOJCIESZÓW  
OBIEKT: BUDYNEK SAMODZIELNY PUBLICZNY ZAKŁAD OPIEKI ZDROWOTNEJ,  
PRZYCHODNIA REJONOWA W WOJCIESZOWIE UL. BOL. CHROBREGO 79

Projektował:  
mgr inż. Krzysztof RATAJCZAK  
upr. Bud.239/72/Pw


Opracowali:  
Tomasz MARCINIAK  
inż. Marcin GÓRZNY  
Szef Pracowni:  
inż. Marcin GÓRZNY

| STADIUM | SKALA | DATA    | BRANŻA    | NR RYSUNKU |
|---------|-------|---------|-----------|------------|
| P.B.W.  | 1:100 | 12.2015 | Sanitarna | S3         |

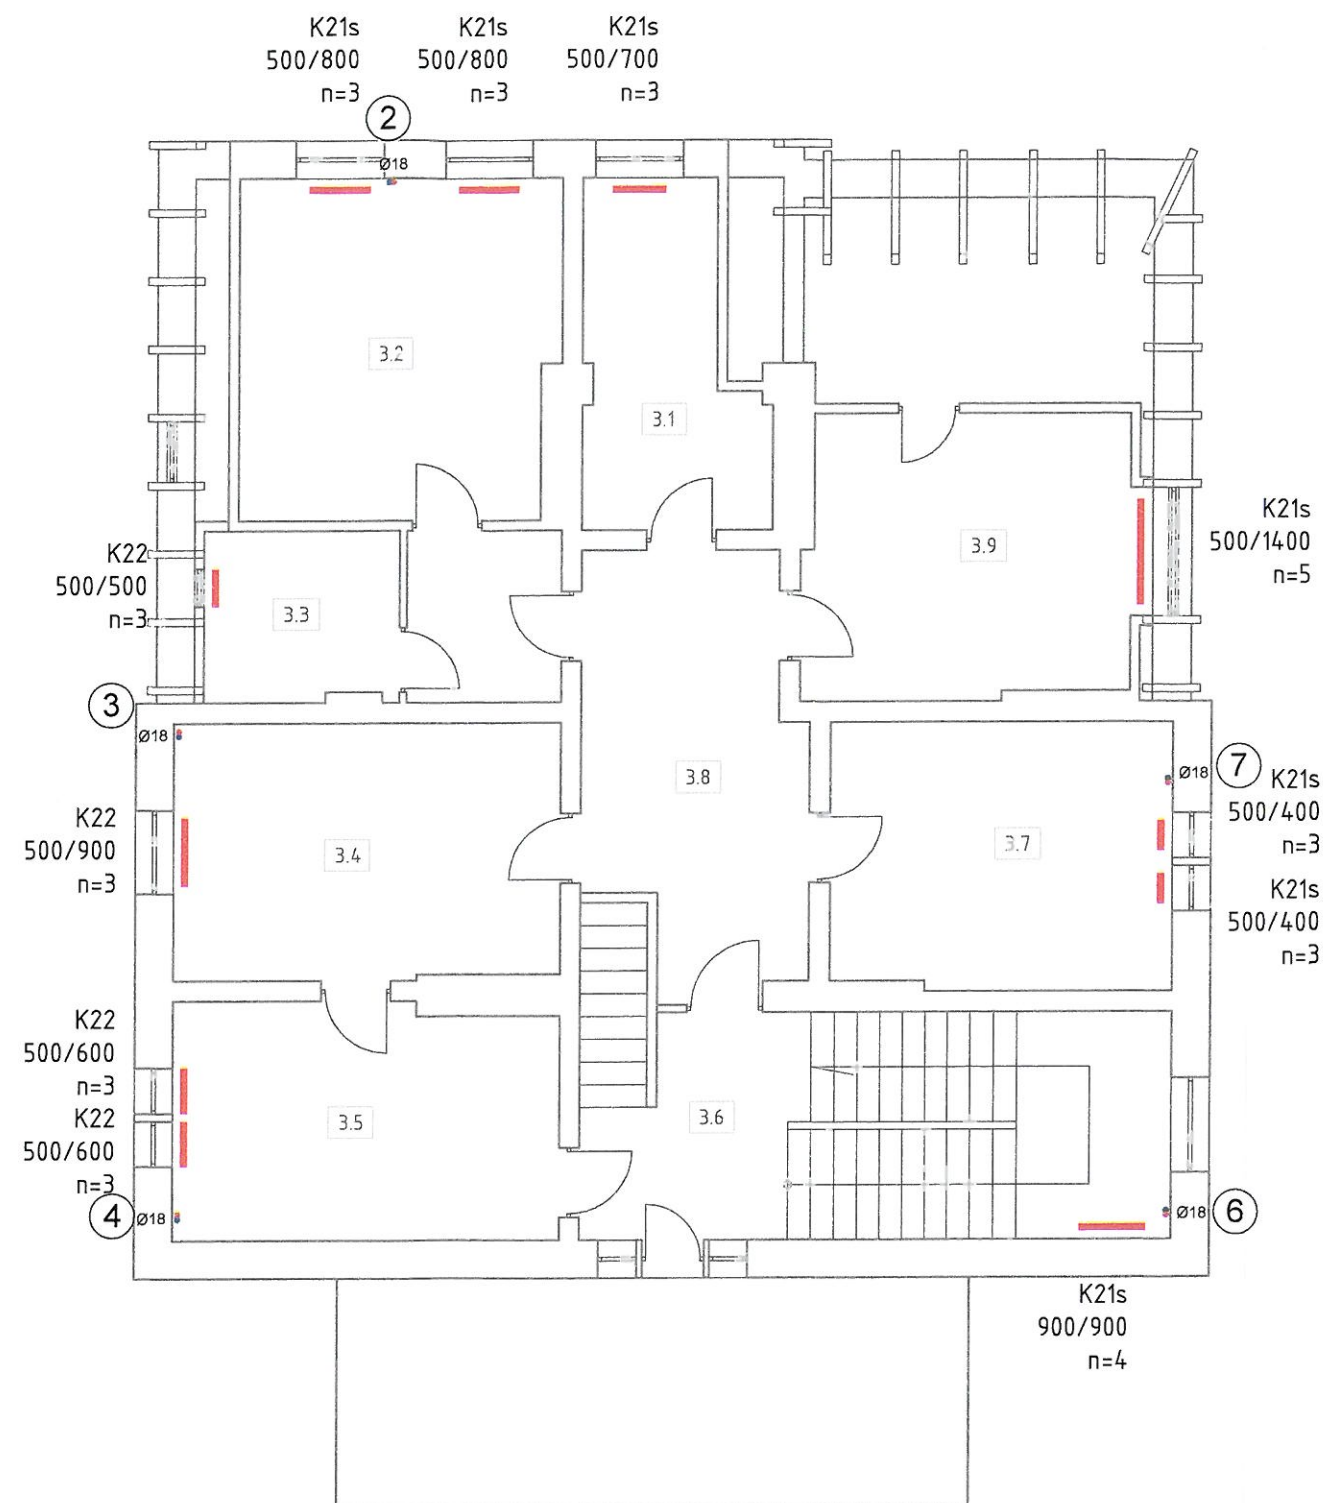

Grzejniki stalowe płytowe

n.p. K 22 500/900

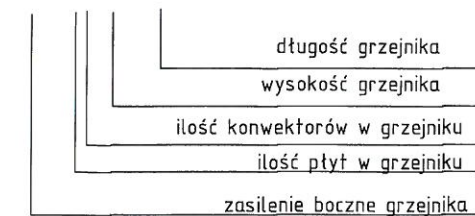

## LEGENDA

1 Ø 28 pion instalacji c.o.

**FILAR** STUDIO PROJEKTU BUDOWLANEGO  
64-920 PIŁA, ul. OKRZEJ 18  
e-mail: studiofilar@interia.pl

|           |   |
|-----------|---|
| TYTUŁ:    | RZUT II PIĘTRA - INSTALACJA CO                                                                                       |
| INWESTOR: | URZĄD MIASTA WOJCIESZÓW<br>UL. POCZTOWA 1, 59-550 WOJCIESZÓW                                                         |
| OBIEKT:   | BUDYNEK SAMODZIELNY PUBLICZNY ZAKŁAD OPIEKI ZDROWOTNEJ,<br>PRZYCHODNIA REJONOWA W WOJCIESZOWIE UL. BOL. CHROBREGO 79 |

|                                                                    |                                                                                               |
|--------------------------------------------------------------------|-----------------------------------------------------------------------------------------------|
| Projektował:<br>mgr inż. Krzysztof RATAJCZAK<br>upr. Bud.239/72/Pw | Opracowali:<br>Tomasz MARCINIAK<br>inż. Marcin GÓRZNY<br>Szef Pracowni:<br>inż. Marcin GÓRZNY |
|--------------------------------------------------------------------|-----------------------------------------------------------------------------------------------|

| STADIUM | SKALA | DATA    | BRANŻA    | NR RYSUNKU |
|---------|-------|---------|-----------|------------|
| P.B.W.  | 1:100 | 12.2015 | Sanitarna | S4         |