


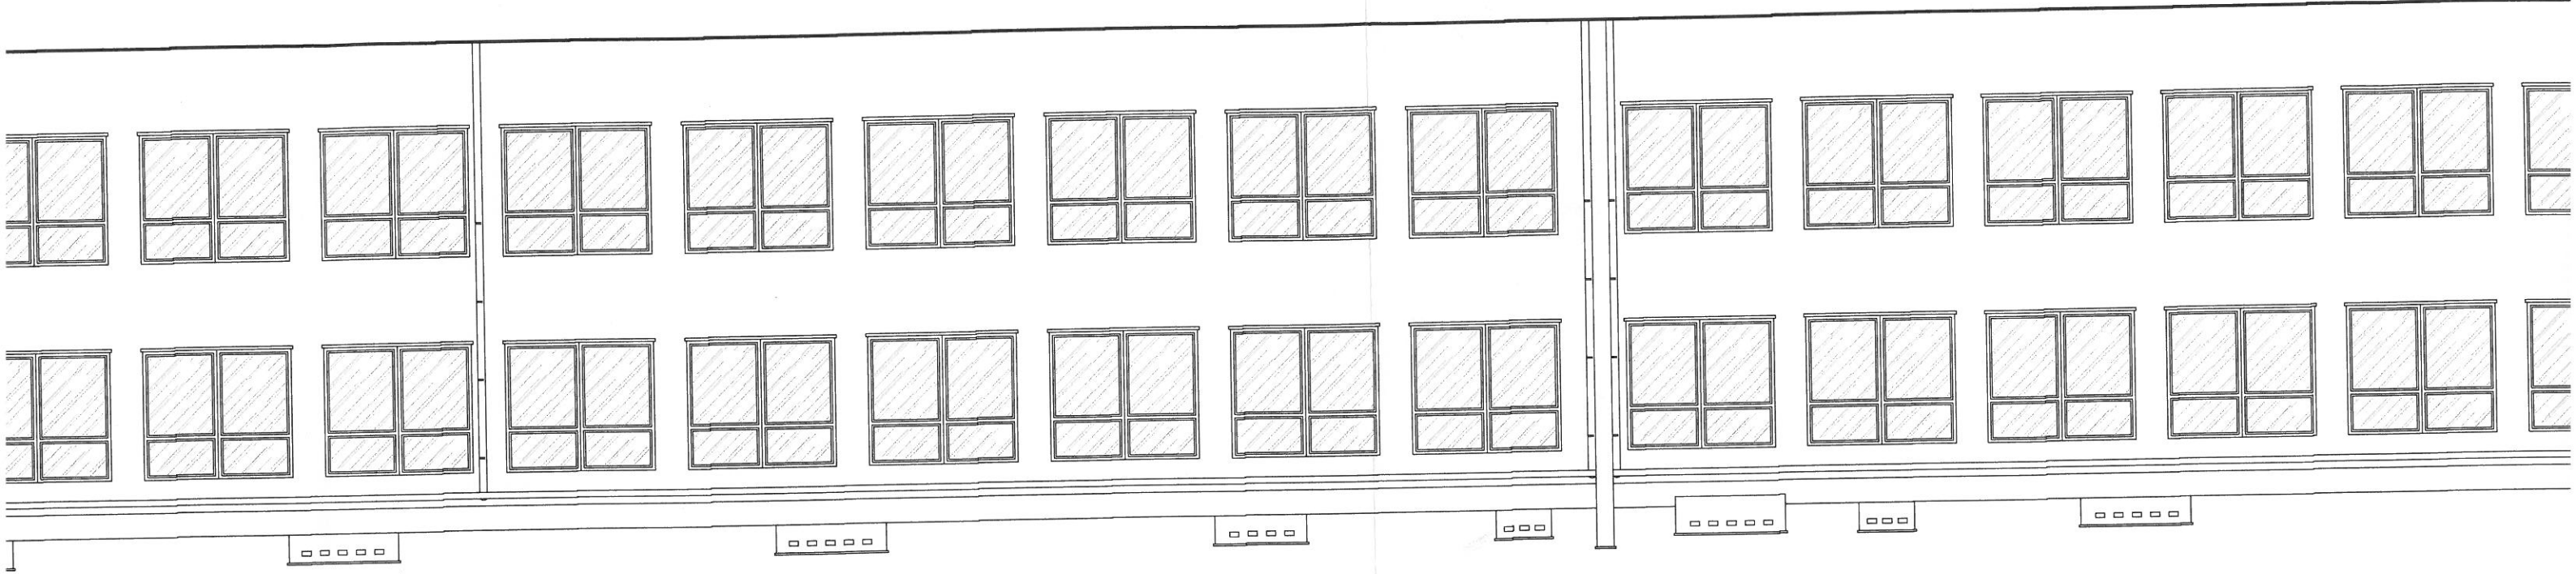

ELEWACJA A



ELEWACJA B

sala gimnastyczna
łącznik nowej sali gimnastycznej

szerokość ścian
6,50 m