


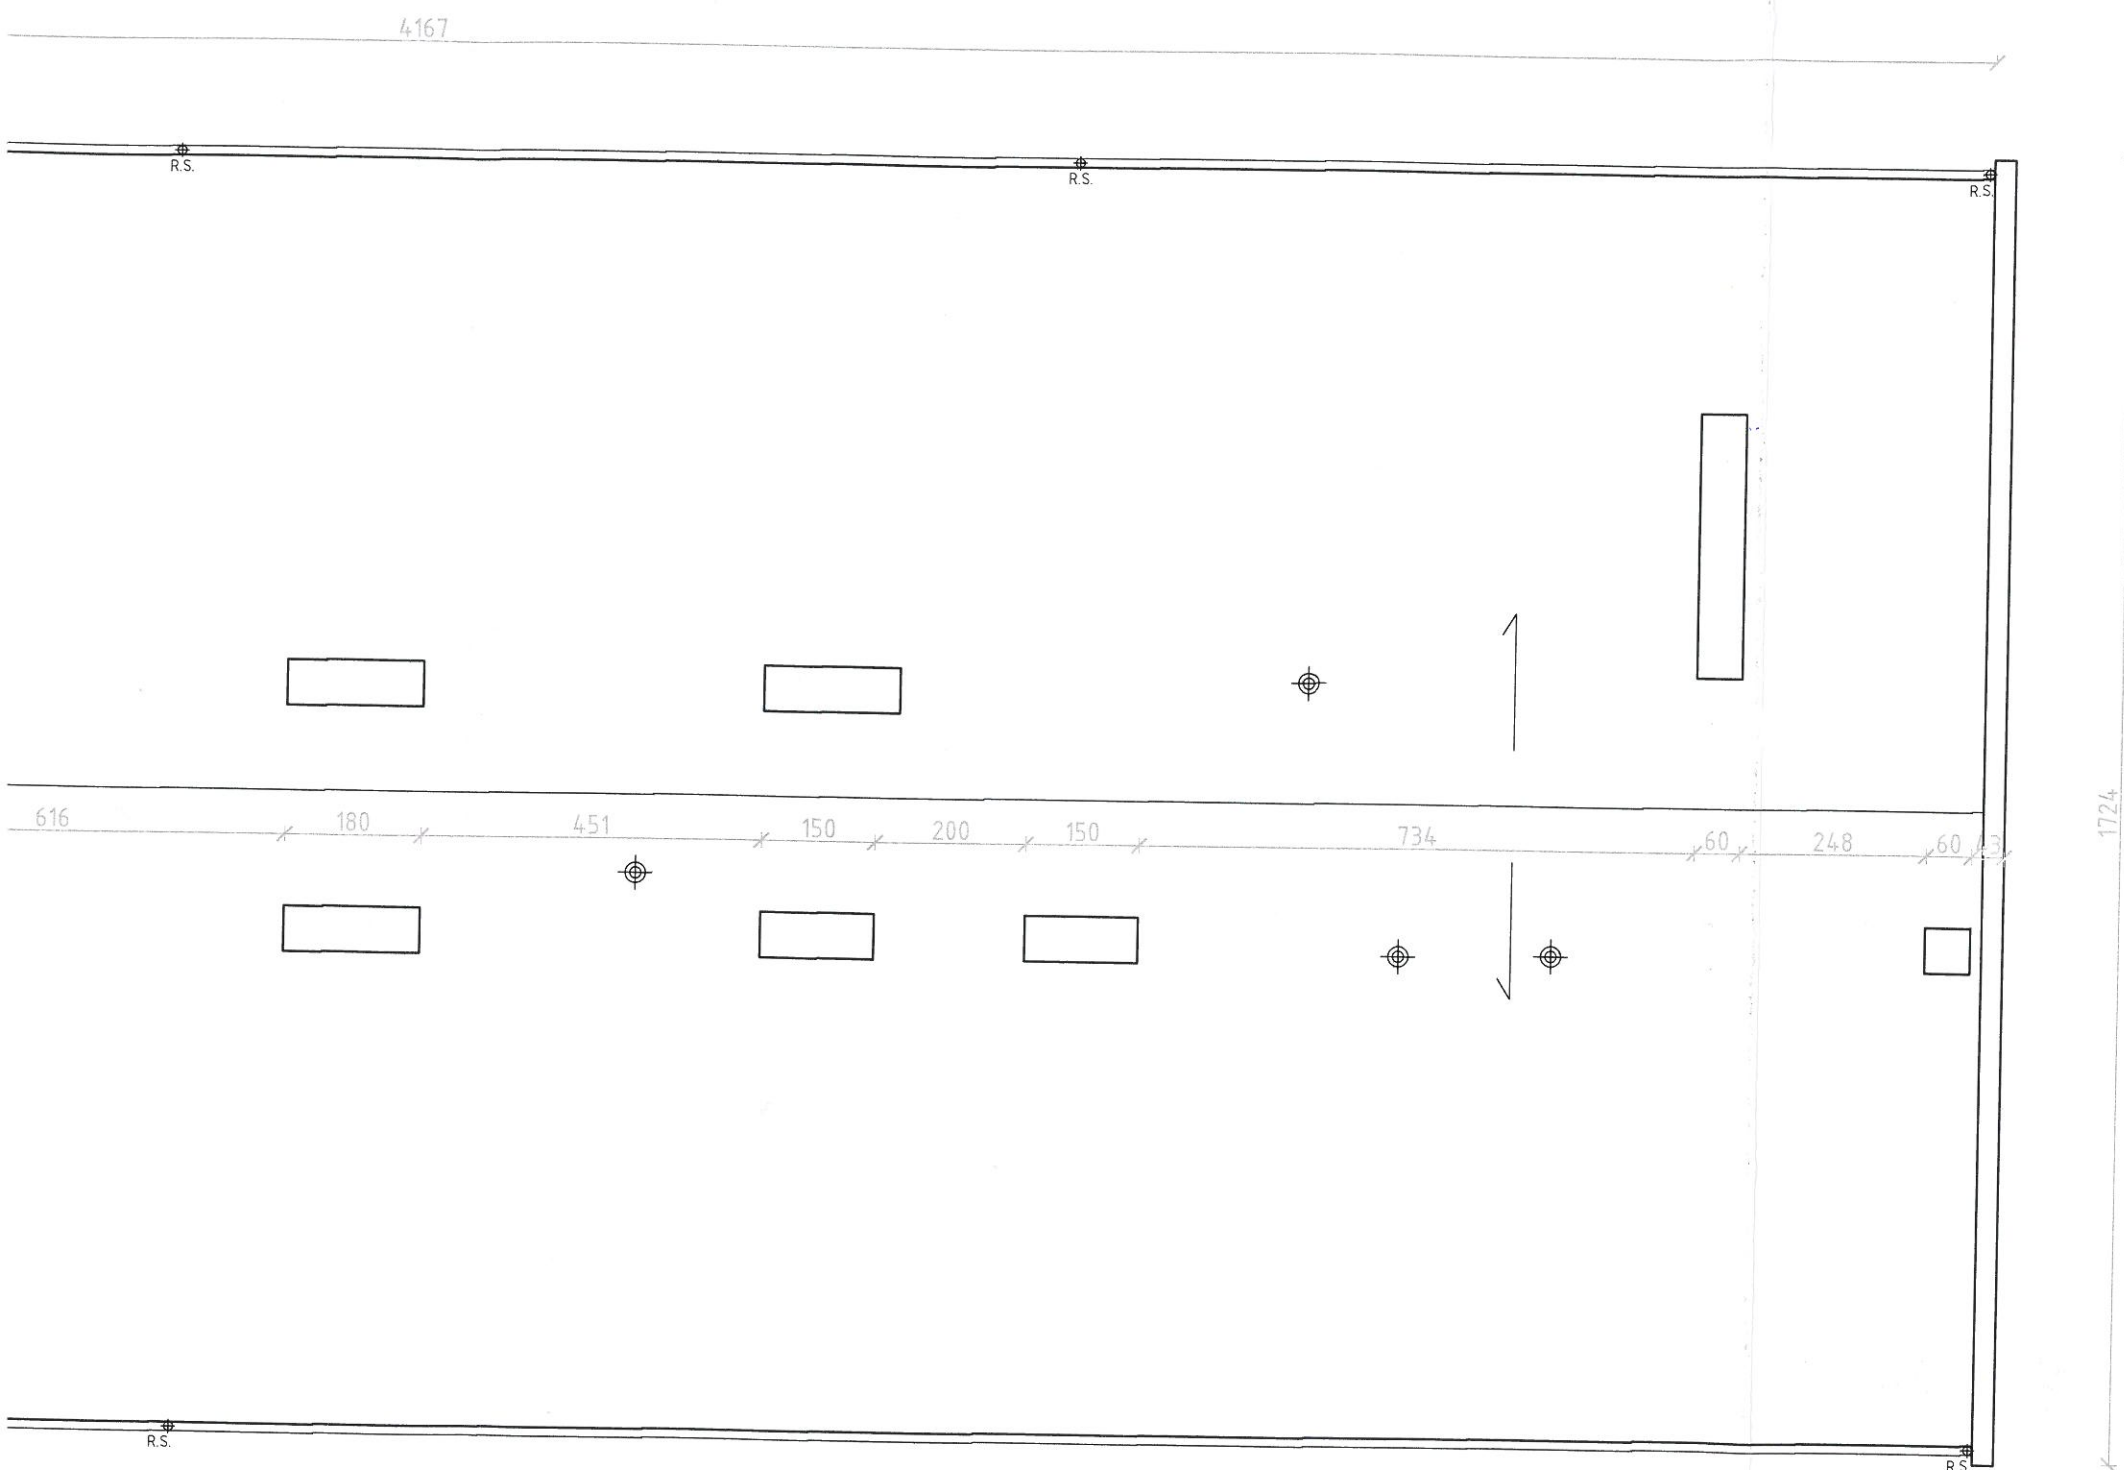

UWAGI OGÓLNE:

- Dach ocieplić płytami styropianowymi laminowanymi papą.
- Rynny i rury spustowe wymienić na nowe ocynkowane (średnice bez zmian).
- Wytaş dachowy wymienić na nowy ocieplany np. mrc PROLIGHT lub równoważny. Przy doborze wytaşu uwzględnić nowe ocieplenie dachu.
- Ogniomurki podmurować min. o trzy warstwy cegieł.
- Blaszane wywietrzaki dachowe wymienić na nowe z zachowaniem wysokości min. 30cm ponad lico dachu.
- Instalację ochrony odgromowej na czas robót dociepleniowych zdemontować, po dociepleniu odtworzyć.

FILAR STUDIO PROJEKTU BUDOWLANEGO
64-920 PIŁA, UL. OKRZEI 18
e-mail: studiofilar@interia.pl

TYTUŁ:	REMONT DACHU			
INWESTOR:	URZĄD MIASTA WOJCIESZÓW UL. POCZTOWA 1, 59-550 WOJCIESZÓW			
OBIEKT:	BUDYNEK SZKOŁY PODSTAWOWEJ WOJCIESZÓW UL. ŻEROMSKIEGO 8			
Projektował: mgr inż. Krzysztof RATAJCZAK upr. Bud.239/72/Pw			Opracowali: Tomasz MARCINIAK inż. Marcin GÓRZNY Szef Pracowni: inż. Marcin GÓRZNY	
STADIUM	SKALA	DATA	BRANŻA	NR RYSUNKU