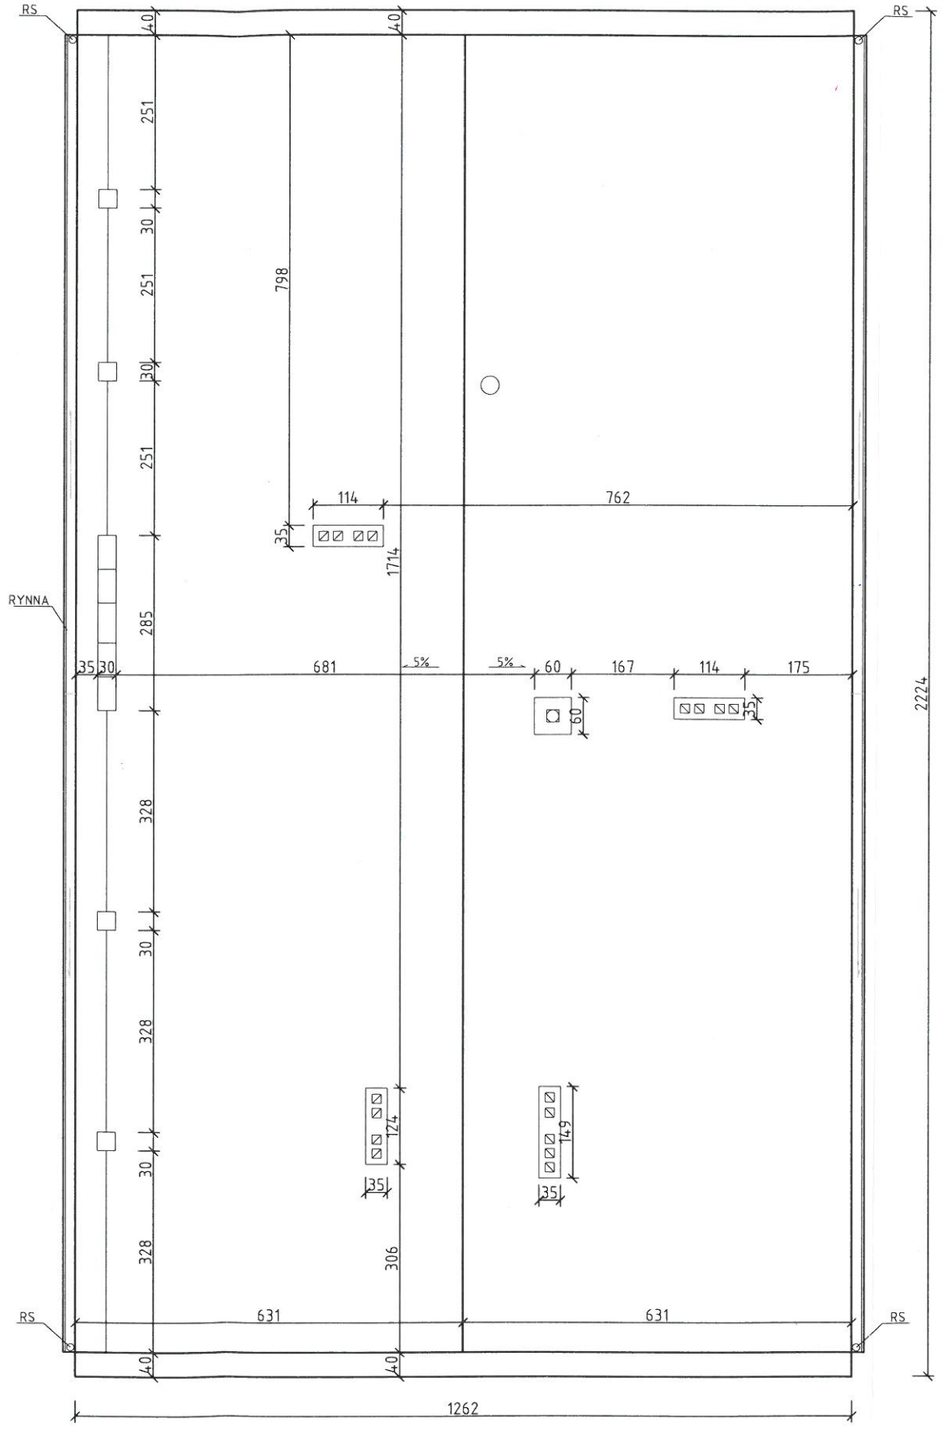

UWAGI OGÓLNE:

- Oczyszczenie kominów z łuszczącej sie farby
- Pokrycie dachu płytami styropianowymi laminowanymi papą
- Oczyszczenie oraz pomalowanie balustrad

FILAR
STUDIO PROJEKTU BUDOWLANEGO
64-920 PIŁA, ul. OKRZEI 18
e-mail: studiofilar@interia.pl

TYTUŁ:	ZESTAWIENIE STOLARKI OTWOROWEJ
INWESTOR:	URZĄD MIASTA WOJCIESZÓW UL. POCZTOWA 1 , 59-550 WOJCIESZÓW
OBIEKT:	BUDYNEK URZĘDU MIASTA W WOJCIESZOWIE UL. POCZTOWA 1 , 59-550 WOJCIESZÓW

Projektował:
mgr inż. Krzysztof RATAJCZAK
upr. Bud.239/72/Pw

Opracował:
inż. Radosław SZNAJDEROWICZ

Szef Pracowni:
inż. Marcin GÓRZNY

STADIUM	SKALA	DATA	BRANŻA	NR RYSYNKU
P.B.W.	----	01.2016	Budowlana	3

FILAR
Studio Projektu Budowalnego