



LEGENDA:



- 1 — 
- 2 — 
- 3 — 

UWAGI:

Powyższe kolory są kolorami indywidualnymi. W celu pozyskania bliższych informacji należy kontaktować się z biurem projektów.

Kompozycja kolorystyki wykonana jest metodą drukarską i może minimalnie różnić się od rzeczywistych kolorów produktów.

Pozostałe kolory odzwierciedlają barwy istniejących elementów lub barwy własne zastosowanych materiałów niewchodzących w zakres kolorystyki.

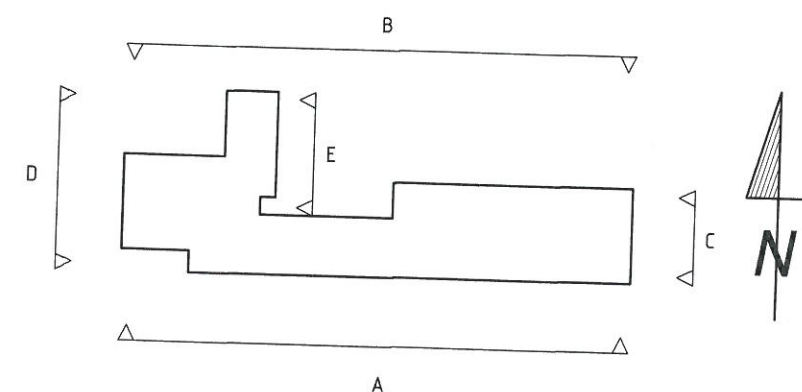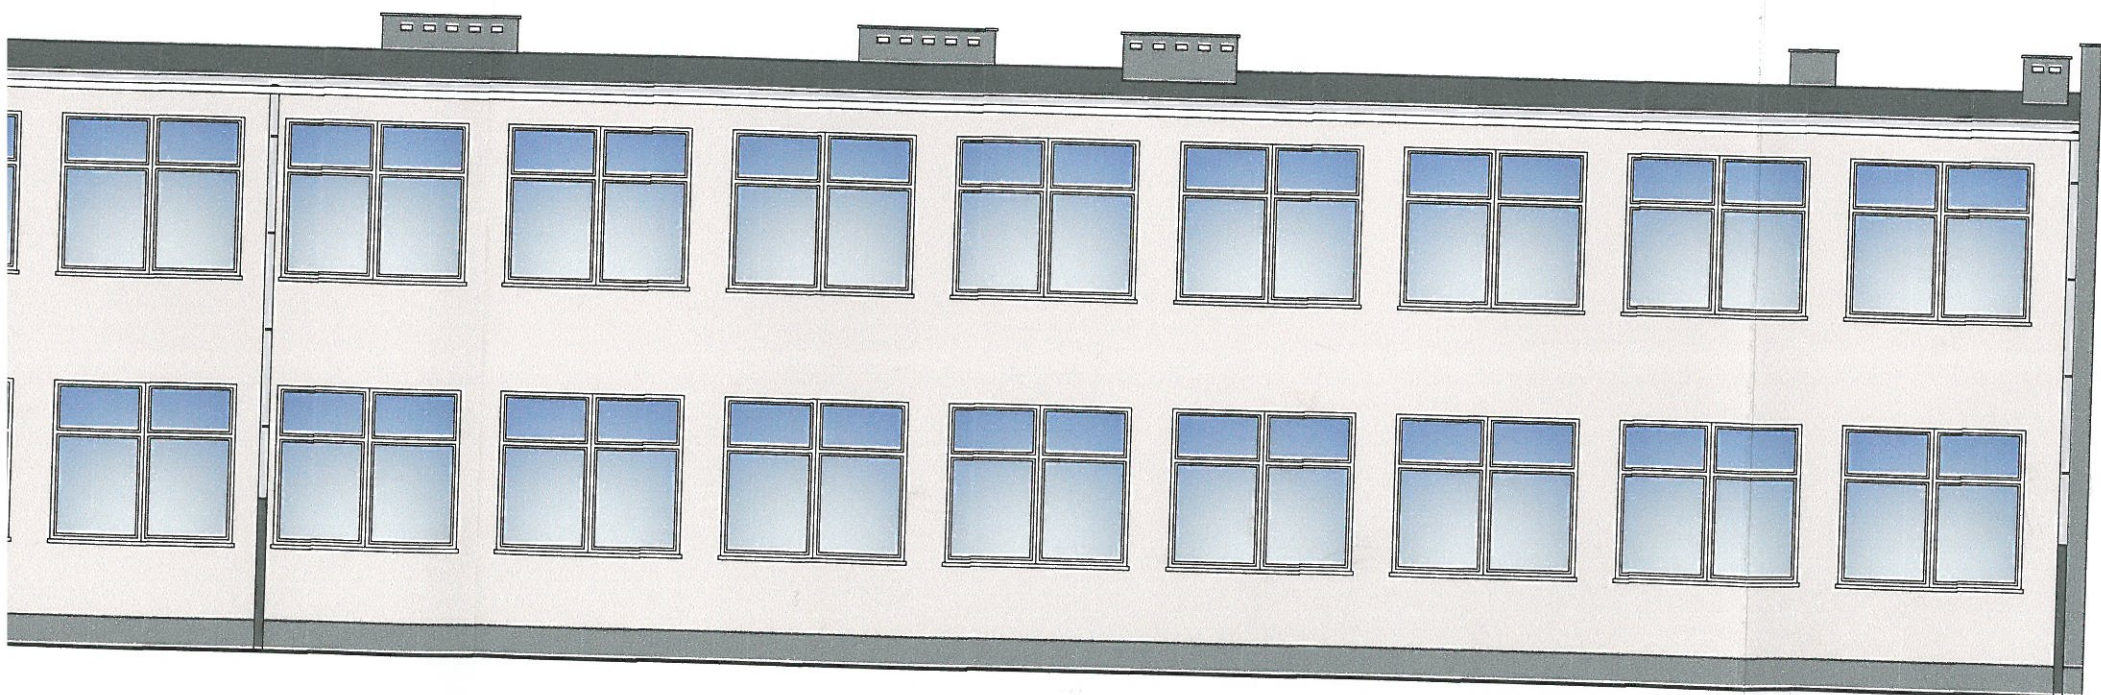

FILAR STUDIO PROJEKTU BUDOWLANEGO
64-920 PIŁA, UL. OKRZEJ 1B
e-mail: studiofilar@interia.pl

TYTUŁ:	KOLORYSTYKA ELEWACJI A i B
INWESTOR:	URZĄD MIASTA WOJCIESZÓW UL. POCZTOWA 1, 59-550 WOJCIESZÓW
OBIEKT:	BUDYNEK SZKOŁY PODSTAWOWEJ WOJCIESZÓW UL. ŻEROMSKIEGO 8

Projektował: mgr inż. Krzysztof RATAJCZAK upr. Bud.239/72/Pw	Opracowali: Tomasz MARCINIAK inż. Marcin GÓRZNY Szef Pracowni: inż. Marcin GÓRZNY
--	---

STADIUM	SKALA	DATA	BRANŻA	NR RYSUNKU
P.B.W.	1:100	12.2015	Budowlana	/.