



Wariant A - ilość łączników 6 szt./m²

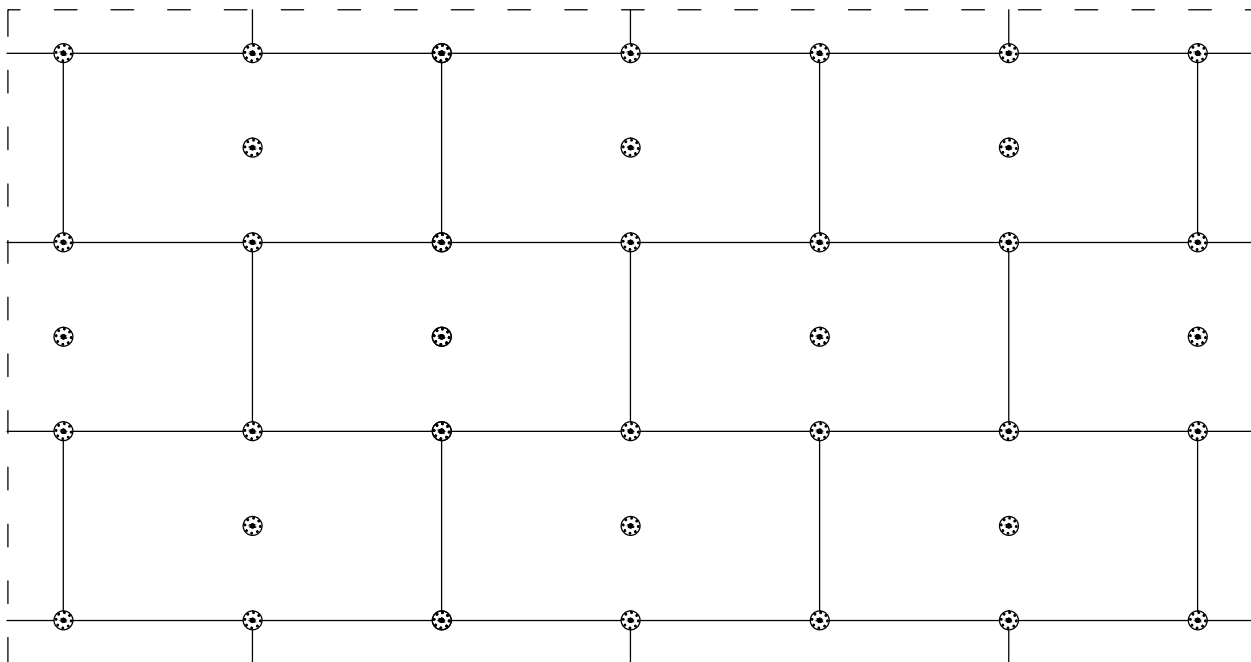

Wariant II - ilość łączników 8 szt./m²

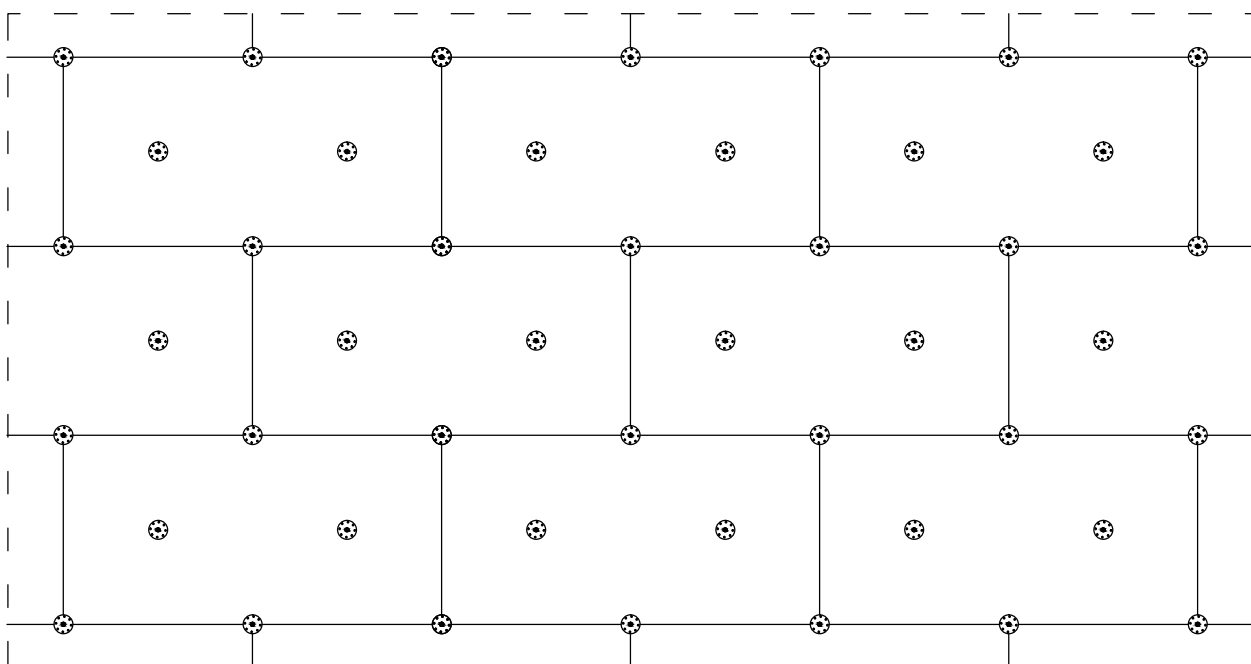

TEMAT:

TERMOMODERNIZACJA BUDYNKU MIESZKALNEGO WIELORODZINNEGO PRZY UL. SILESIA 5 W WOJCIESZOWIE

ADRES:

ul. Silesia 6, 59-550 Wojcieszów, działka nr 80/3, obręb 3 Wojcieszów

DATA:

09.2016

INWESTOR:

Wspólnota Mieszkaniowa Silesia 5

SKALA:

1:20

JEDNOSTKA PROJEKTOWA:

3ECO Paweł Gałek, Os. Oświecenia 46A/81, 31-636 Kraków

NR RYSUNKU:

D-03

PROJEKTANT:

mgr inż. arch. Ewa Chyła

PODPIS:

PRZEDMIOT RYSUNKU:

**ROZMIESZCZENIE ŁĄCZNIKÓW MOCUJĄCYCH PŁYTY IZOLACJI TERMICZNEJ
(100X50 CM) - POWIERZCHNIA ELEWACJI - WARIANT A I B**