



### System dociepleniowy z pojedynczą warstwą siatki zbrojącej (na wysokości powyżej 2 m od poziomu terenu)

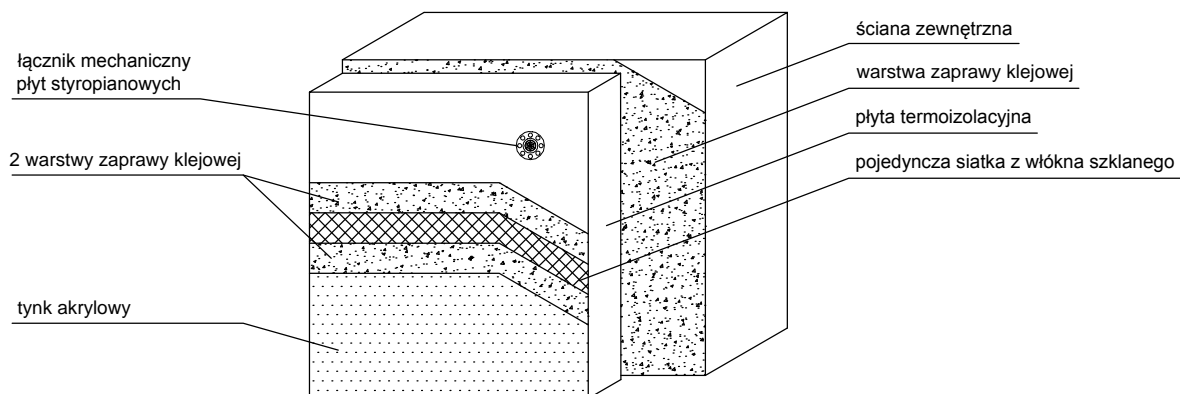

### System dociepleniowy z podwójną warstwą siatki zbrojącej (do wysokości 2 m powyżej poziomu terenu)

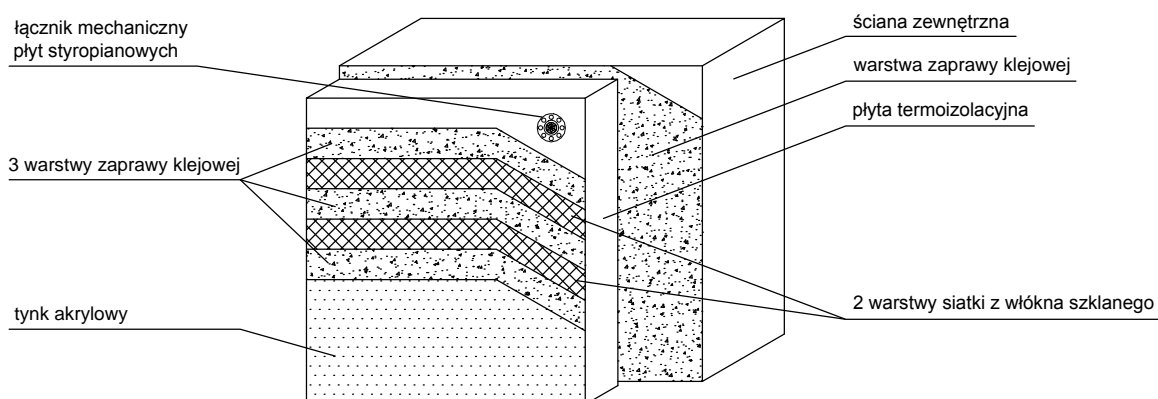

TEMAT:

#### TERMOMODERNIZACJA BUDYNKU MIESZKALNEGO WIELORODZINNEGO PRZY UL. SILESIA 5 W WOJCIESZOWIE

ADRES:

ul. Silesia 6, 59-550 Wojcieszów, działka nr 80/3, obręb 3 Wojcieszów

DATA:

09.2016

INWESTOR:

Wspólnota Mieszkaniowa Silesia 5

SKALA:

1:10

JEDNOSTKA PROJEKTOWA:

**3ECO** Paweł Gałek, Os. Oświecenia 46A/81, 31-636 Kraków

NR RYSUNKU:

**D-09**

PROJEKTANT:

mgr inż. arch. Ewa Chyła

PODPIS:

PRZEDMIOT RYSUNKU:

**PRZEKRÓJ PRZEZ SYSTEM DOCIEPLENIOWY**