


MAPA EWIDENCYJNA GRUNTÓW obręb III Wojcieszów

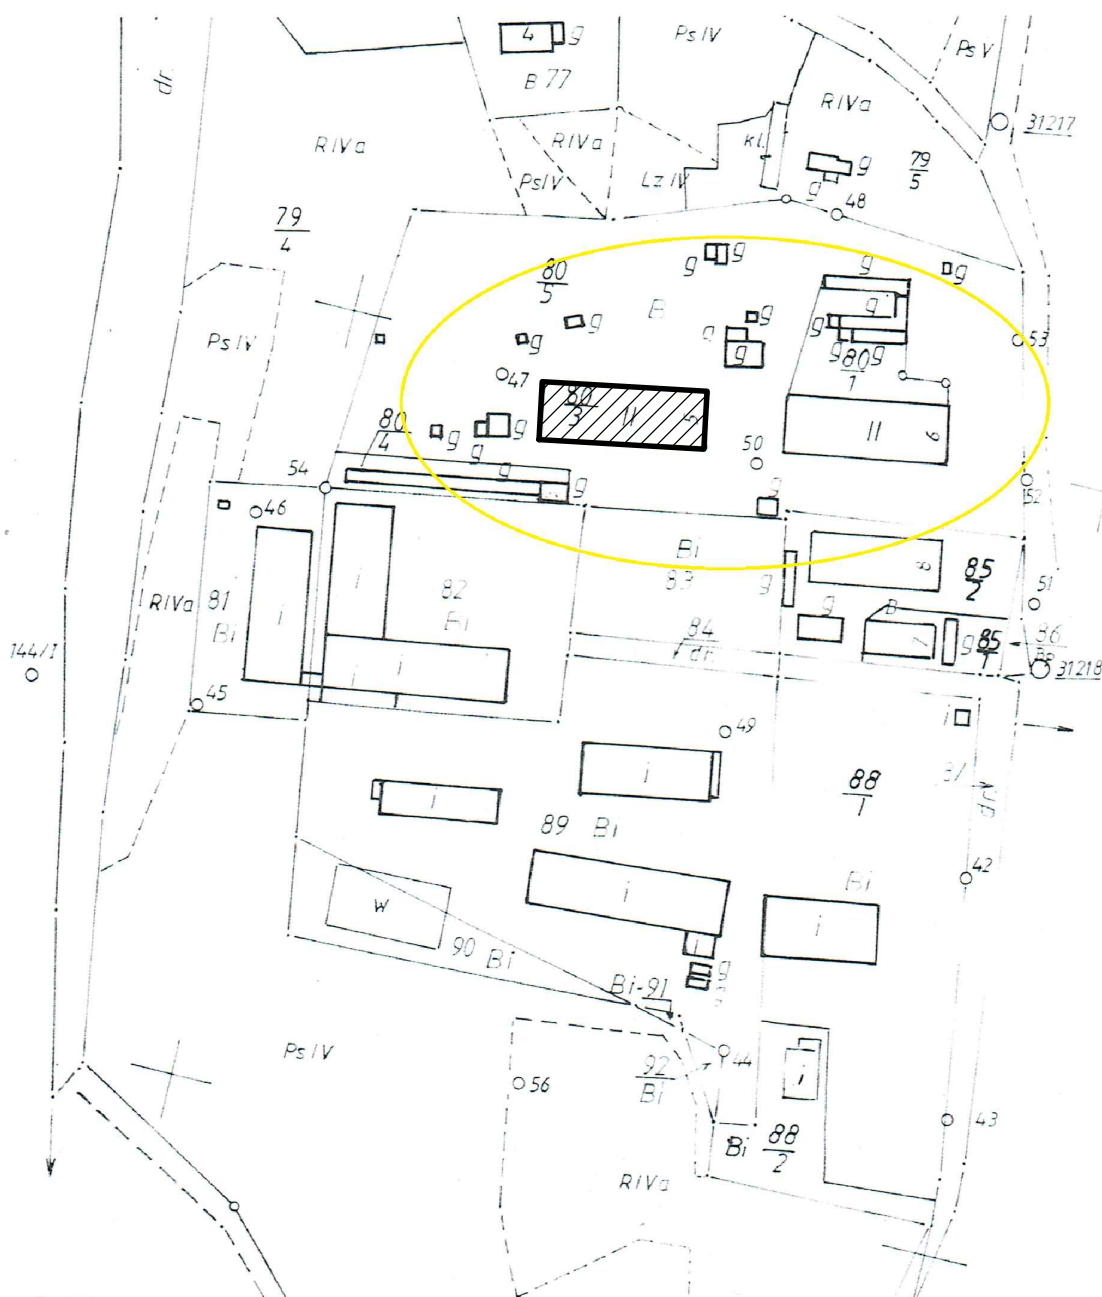

LEGENDA



obiekt objęty opracowaniem

TEMAT:

**TERMOMODERNIZACJA BUDYNKU MIESZKALNEGO
WIELORODZINNEGO PRZY UL. SILESIA 5 W WOJCIESZOWIE**

ADRES:

ul. Silesia 6, 59-550 Wojcieszów, działka nr 80/3, obręb 3 Wojcieszów

DATA:

09.2016

INWESTOR:

Wspólnota Mieszkaniowa Silesia 5

SKALA:

1:2000

JEDNOSTKA PROJEKTOWA:

3ECO Paweł Gałek, Os. Oświecenia 46A/81, 31-636 Kraków

NR RYSUNKU:

Z-01

PROJEKTANT:

mgr inż. arch. Ewa Chyla

PODPIS:

PRZEDMIOT RYSUNKU:

MAPA EWIDENCYJNA GRUNTÓW

