


PRZEKRÓJ A - A

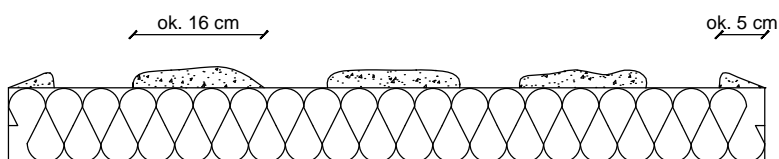

$$\frac{P_e}{P} \times 100 \% \geq 40 \%$$

Pe - efektywna powierzchnia przyklejenia
płyty termoizolacyjnej do podłoża

P - powierzchnia płyty termoizolacyjnej
przylegająca do ściany

TEMAT:

**TERMOMODERNIZACJA BUDYNKU MIESZKALNEGO
WIELORODZINNEGO PRZY UL. SILESIA 5 W WOJCIESZOWIE**

ADRES:

ul. Silesia 6, 59-550 Wojcieszów, działka nr 80/3, obręb 3 Wojcieszów

DATA:

09.2016

INWESTOR:

Wspólnota Mieszkaniowa Silesia 5

SKALA:

1:10

JEDNOSTKA PROJEKTOWA:

3ECO Paweł Gałek, Os. Oświecenia 46A/81, 31-636 Kraków

NR RYSUNKU:

D-01

PROJEKTANT:

mgr inż. arch. Ewa Chyła

PODPIS:

PRZEDMIOT RYSUNKU:

SPOSÓB KLEJENIA PŁYT IZOLACJI TERMICZNEJ