
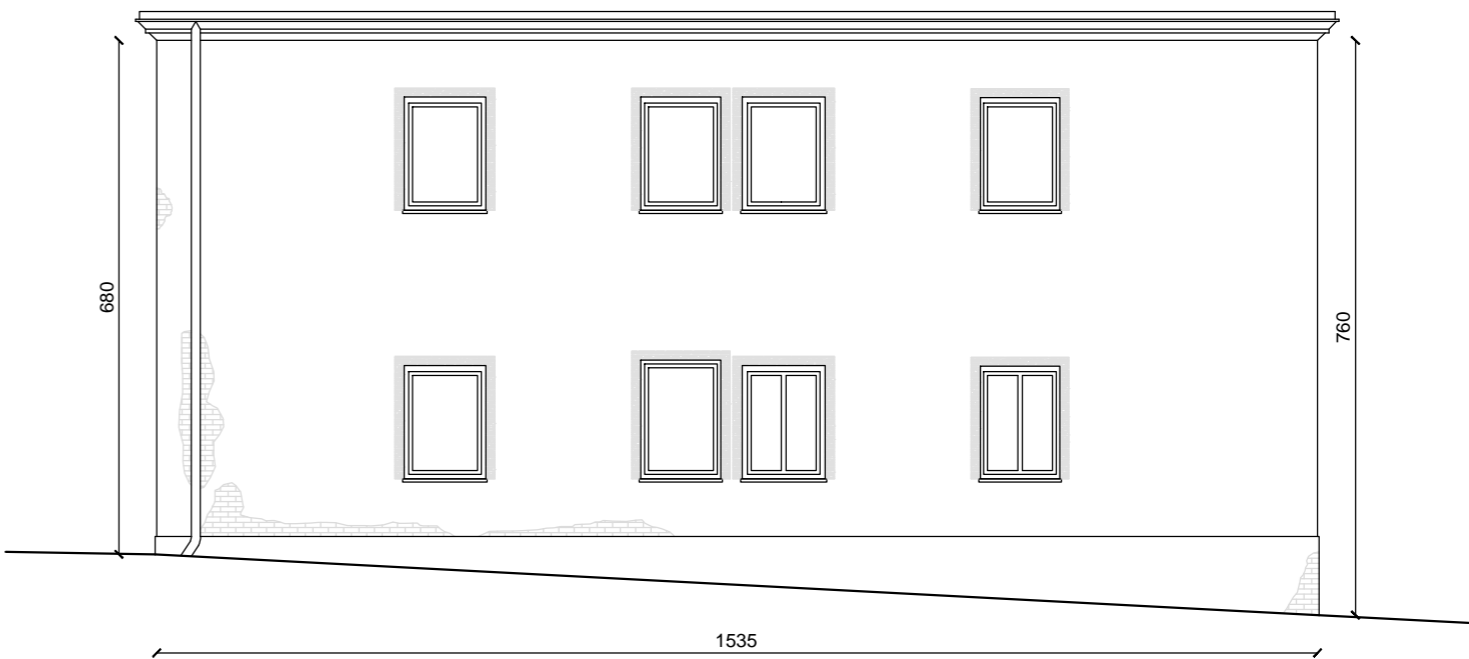



ELEWACJA PÓŁNOCNA

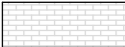

ELEWACJA POŁUDNIOWA

LEGENDA

-  znaczne ubytki tynku
-  obramowania otworów okiennych i drzwiowych

TEMAT: TERMOMODERNIZACJA BUDYNKU MIESZKALNEGO WIELORODZINNEGO PRZY UL. SILESIA 5 W WOJCIESZOWIE	
ADRES: ul. Silesia 6, 59-550 Wojcieszów, działka nr 80/3, obręb 3 Wojcieszów	DATA: 09.2016
INWESTOR: Wspólnota Mieszkaniowa Silesia 5	SKALA: 1:100
JEDNOSTKA PROJEKTOWA: 3ECO Paweł Gałek, Os. Oświecenia 46A/81, 31-636 Kraków	NR RYSUNKU: I-05
PROJEKTANT: mgr inż. arch. Ewa Chyła	PODPIS:
PRZEDMIOT RYSUNKU: ELEWACJA PÓŁNOCNA I POŁUDNIOWA - INWENTARYZACJA	