


Przebudowa ul. Dworcowej w Wojcieszowie
działka nr 217 obręb III
mapa zasadnicza
skala 1:500

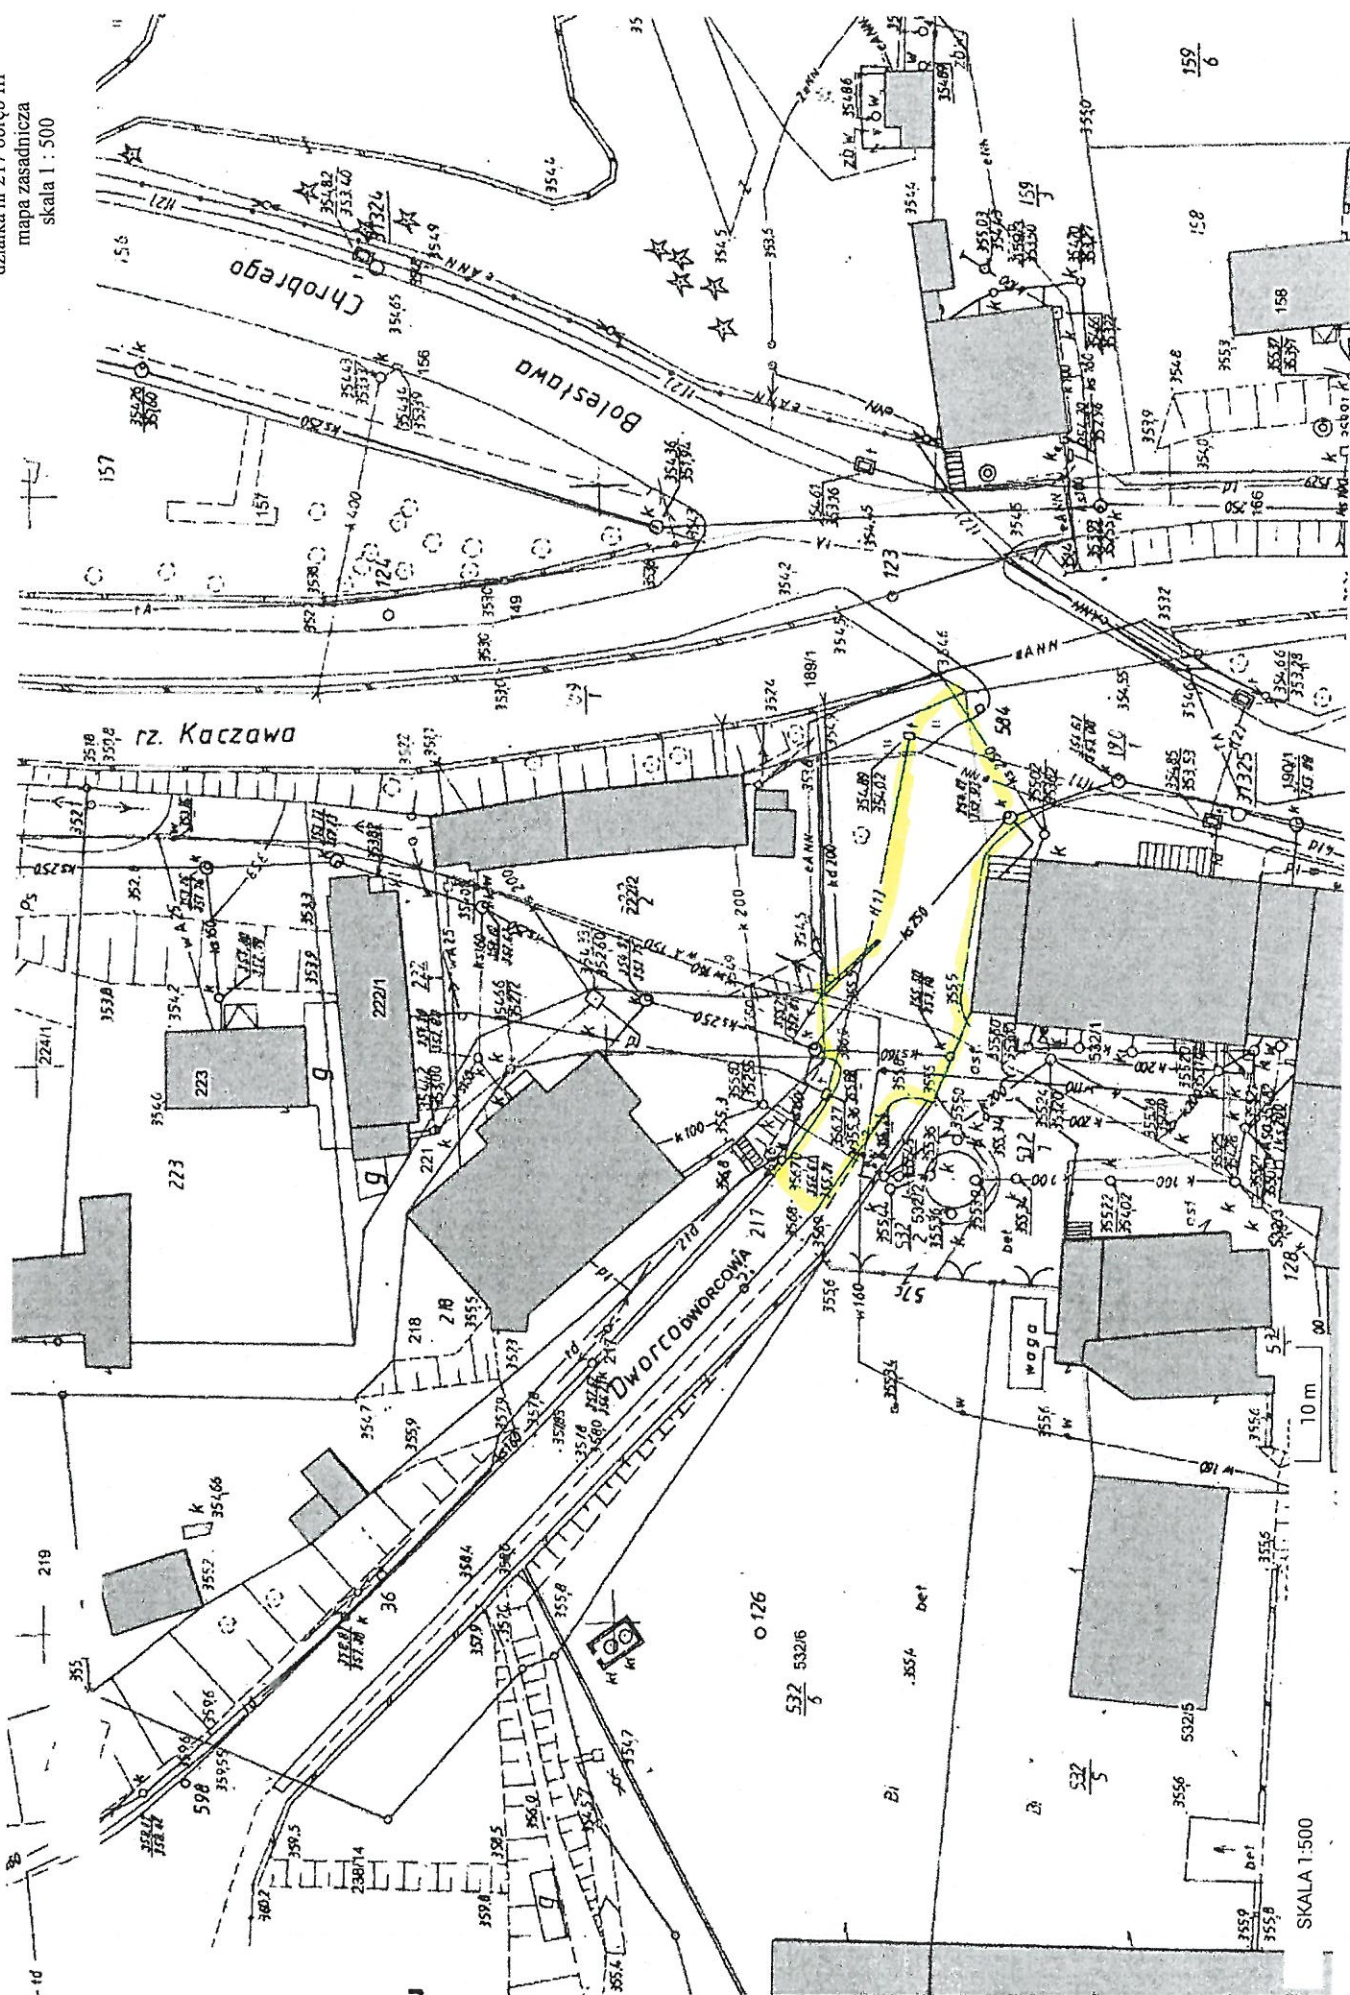

SKALA 1:500

Przebudowa ul. Dworcowej w Wojcieszowie
działka nr 217 obręb III
mapa ewidencyjna
skala 1 : 500

