


Próg spowalniający wraz z oznakowaniem pionowym  
ul. Jana Kochanowskiego w Wojciechowie


działka nr 106 obręb IV  
mapa zasadnicza  
skala 1 : 1000

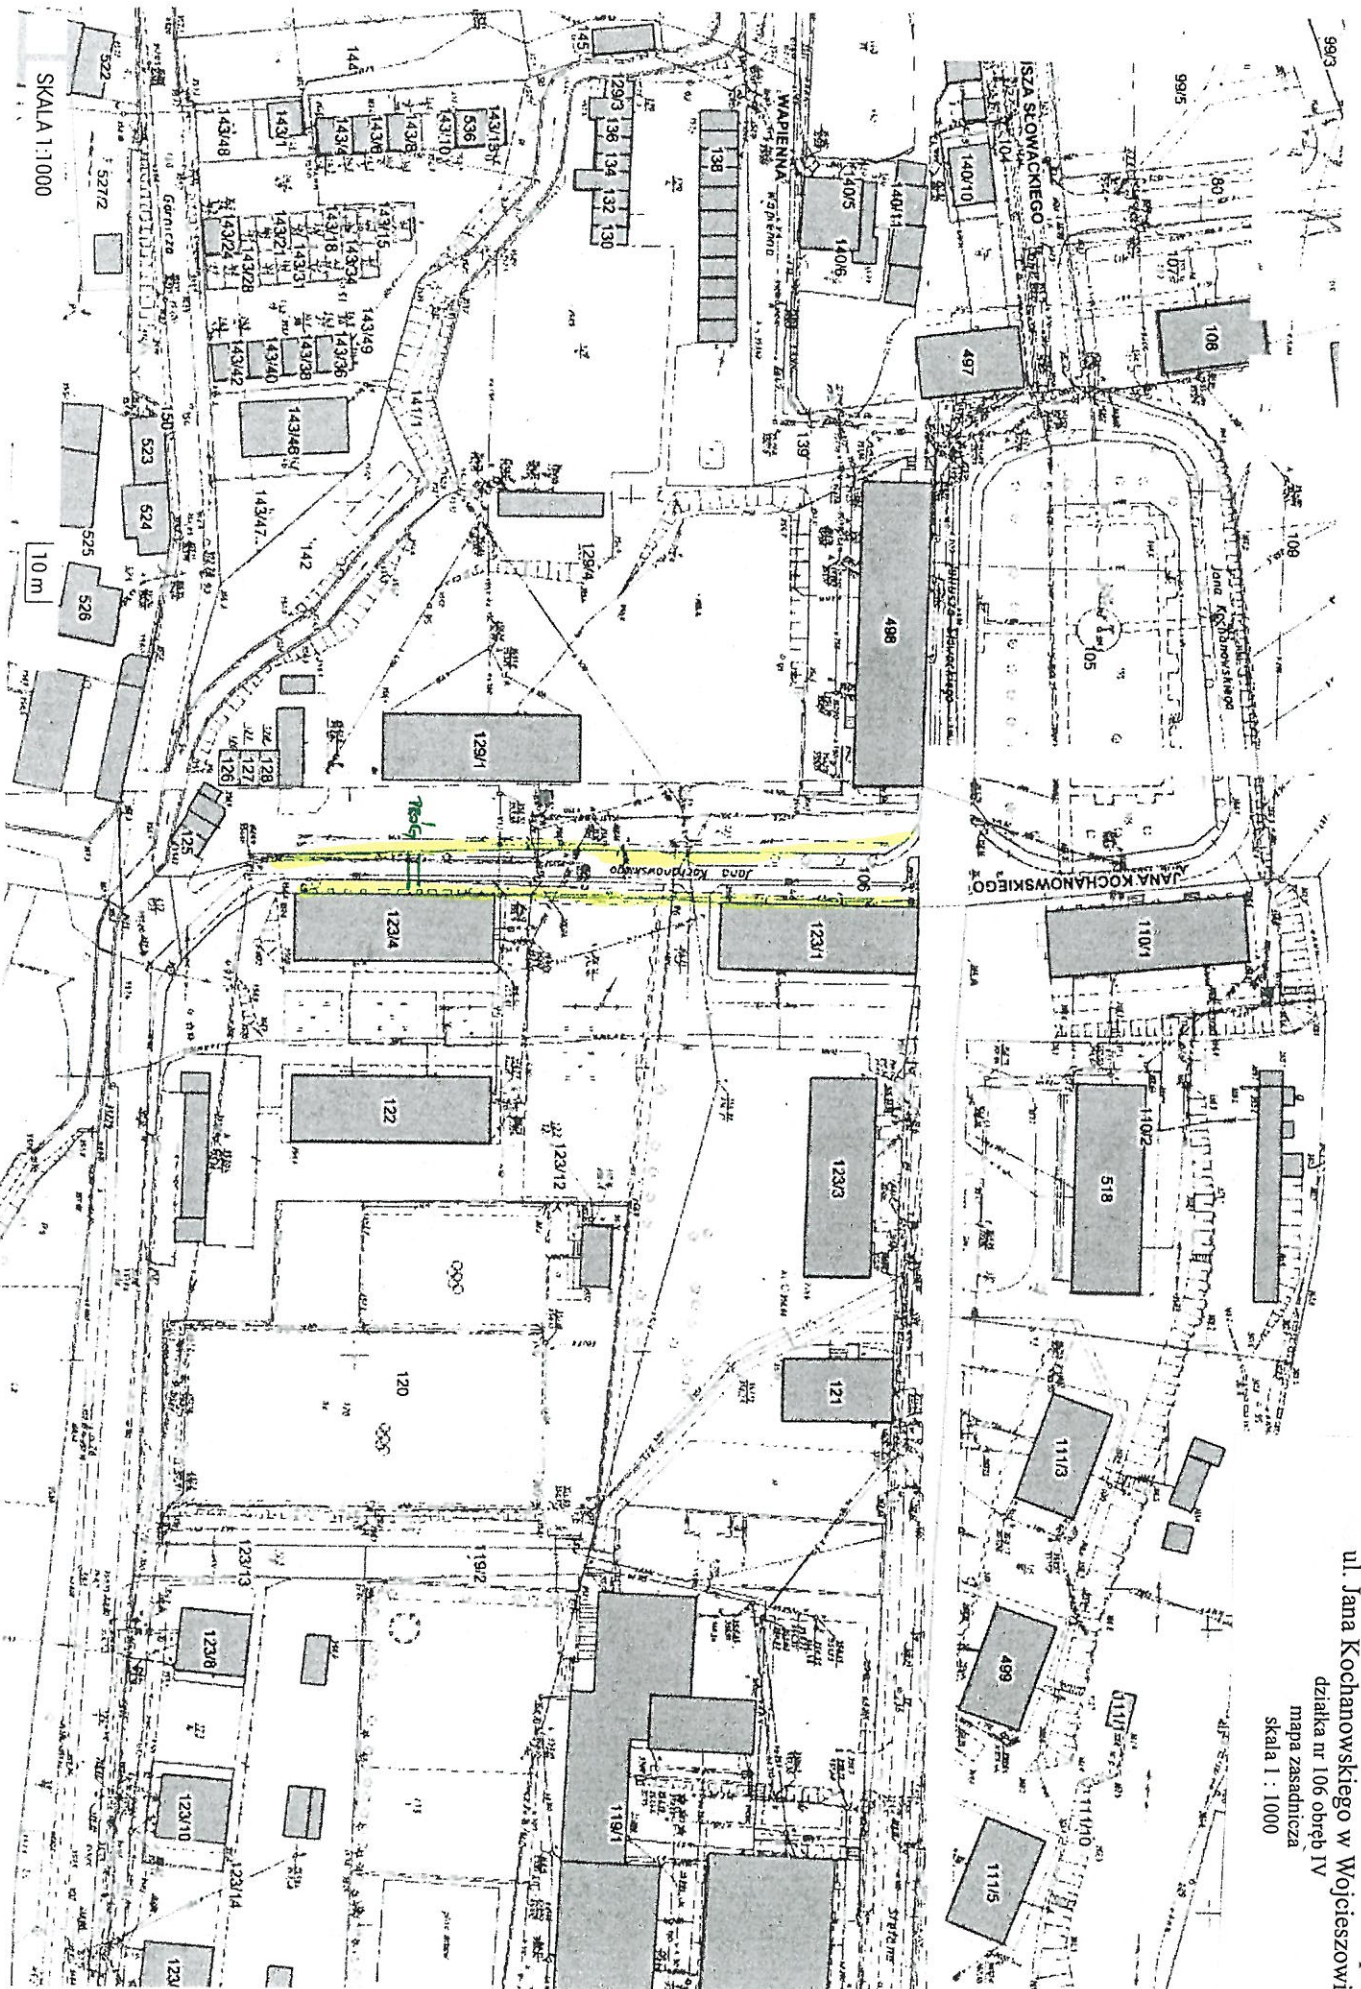



Próg spowalniający wraz z oznakowaniem pionowym  
ul. Jana Kochanowskiego w Wojcieszowie

działka nr 106 obręb IV  
mapa ewidencyjna  
skala 1 : 1000

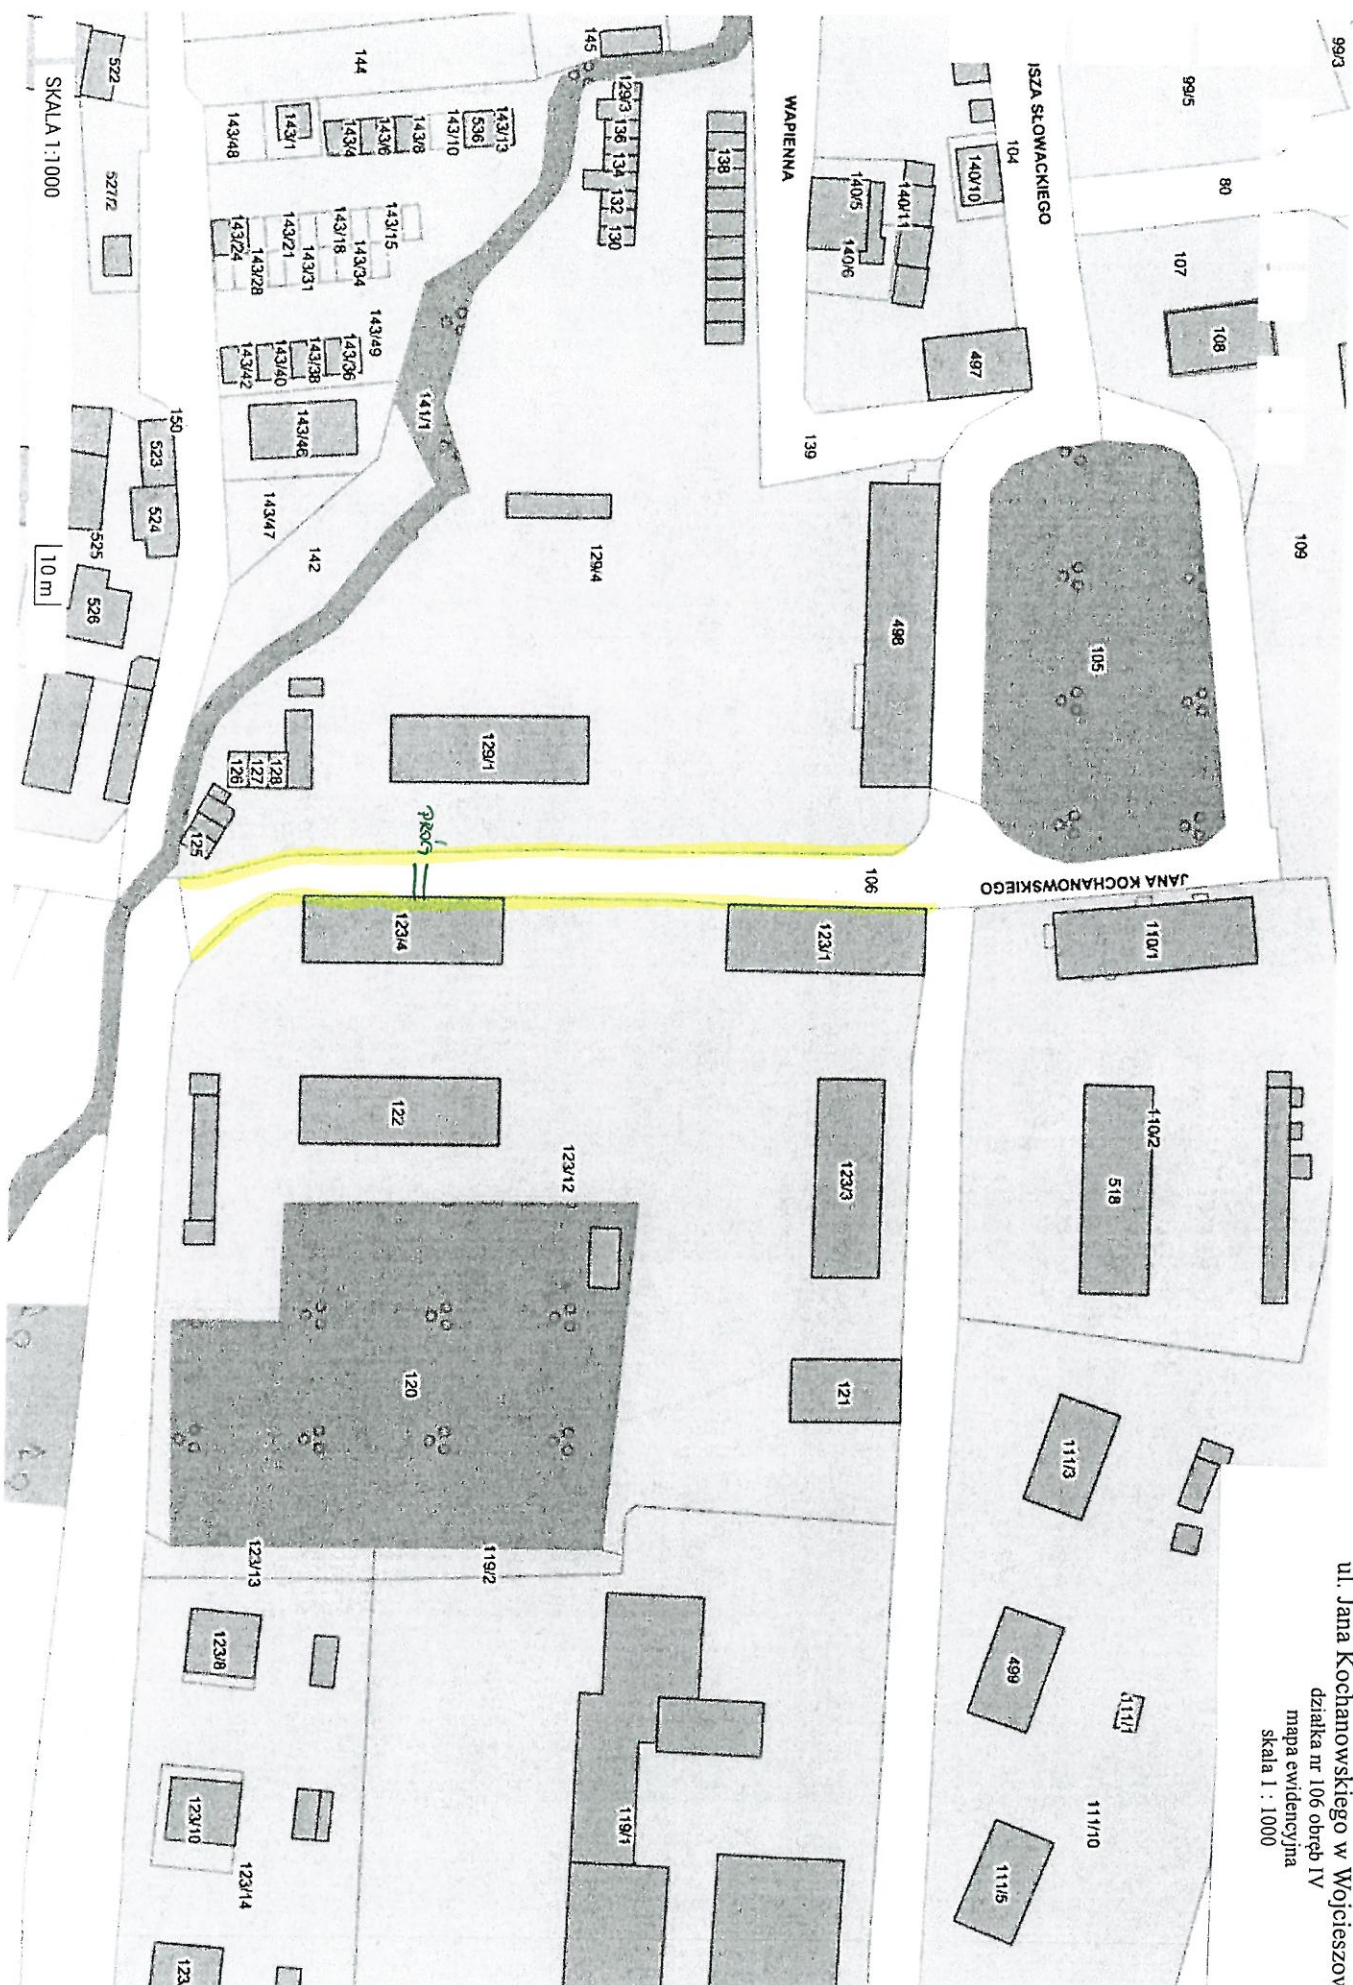

SKALA 1:1000