

Złotoryja, dnia 30 września 2015 r.

Grupa iKOM
Ul. Lwowska 2/18
59-220 Legnica

ZATWIERDZENIE Nr 103 / 2015

Na podstawie art. 10 ust. 5 ustawy z dnia 20 czerwca 1997 r. – Prawo o ruchu drogowym / Dz. U. z 2005 r. Nr 108, poz. 908 ze zm. / oraz na podstawie § 3 Rozporządzenia Ministra Infrastruktury z dnia 23 września 2003 r. w sprawie szczegółowych warunków zarządzania ruchem na drogach oraz wykonania nadzoru nad tym zarządzaniem / Dz. U. z 2003 r. Nr 177 poz. 1729 /

- **zatwierdzam**–

-projekt docelowej organizacji ruchu drogowego dla zadania pn. Stała organizacja ruchu drogowego na drogach gminnych w Wojcieszowie - etapII,, zgodnie z załączonym projektem i uwagami wyrażonymi w piśmie nr DR.271ZB.1.2015 z dnia 28.09.2015r. Burmistrza Gminy Wojcieszów.

od dnia 31.12.2016r.

Zgodnie z § 12 ust. 1 i 4 w/w rozporządzenia jednostka wprowadzająca organizację ruchu zawiadamia organ zarządzający ruchem, zarząd drogi, oraz właściwego komendanta Policji o terminie jej wprowadzenia, co najmniej na 7 dni przed dniem wprowadzenia organizacji ruchu. W przypadku nie spełnienia powyższego warunku organ zarządzający ruchem poinformuje zarząd drogi o utracie ważności zatwierdzonej organizacji ruchu.



[Handwritten signature]
Miejski Zarząd Dróg
ul. Lwowska 2/18
59-220 Legnica

Do wiadomości:

1. Adresat
2. Gmina Wojcieszów
3. A/a

14. - droga gminna nr 112468D- ul. Kościelna

- droga gminna nr 112472D- ul. Poczтова

□znakowanie pionowe

Nazwa	Stan	Szt.
B-36	prj	10
T-0	prj	8

15. - droga gminna nr 112466D- ul. Kochanowskiego

- droga wewnętrzna nr 153 obręb IV

□znakowanie pionowe

Nazwa	Stan	Szt.
A-7	lkw	1
D-47	prj	1
D-46	prj	1
B-36	prj	1
B-33	prj	2
A-11a	prj	2
T-1	prj	2

Urządzenia bezpieczeństwa

Nazwa	Stan	Dł./Szt.
U-16a	prj	3,00

Zaprojektowane oznakowanie pionowe, poziome i urządzenia bezpieczeństwa przedstawiono w części graficznej.

6. Opis występujących zagrożeń i utrudnień

Nie projektuje się elementów organizacji ruchu mogących stwarzać zagrożenie dla uczestników ruchu drogowego. Wprowadzenie oznakowania wpłynie na poprawę bezpieczeństwa uczestników ruchu drogowego oraz usprawni poruszenie się po drogach gminnych.

7. Uwagi końcowe

- Zastosowane oznakowanie pionowe powinno mieć wymiary znaków małych i posiadać lica odblaskowe – wykonane z folii odblaskowych typu 1, za wyjątkiem znaków A-7 i B-20 gdzie należy stosować znaki z grupy średnie i lica odblaskowe – wykonane z folii odblaskowych typu 2.
- Pokazane na rysunkach znaki należy ustawiać w miejscach gdzie będą dobrze widoczne i same nie będą ograniczały widoczności.
- Wysokość umieszczania dolnej krawędzi znaku winna wynosić 2,2 m od terenu.


8. Postanowienia końcowe

- Przed przystąpieniem do wykonywania prac należy powiadomić Policję, zarządcę drogi oraz zarządzającego ruchem o dokładnym terminie wprowadzenia organizacji ruchu.
- Termin wprowadzenia docelowej organizacji ruchu: do dnia 30.06.2016r.

Projektował:

Głowiak

inż. Sebastian Głowiak

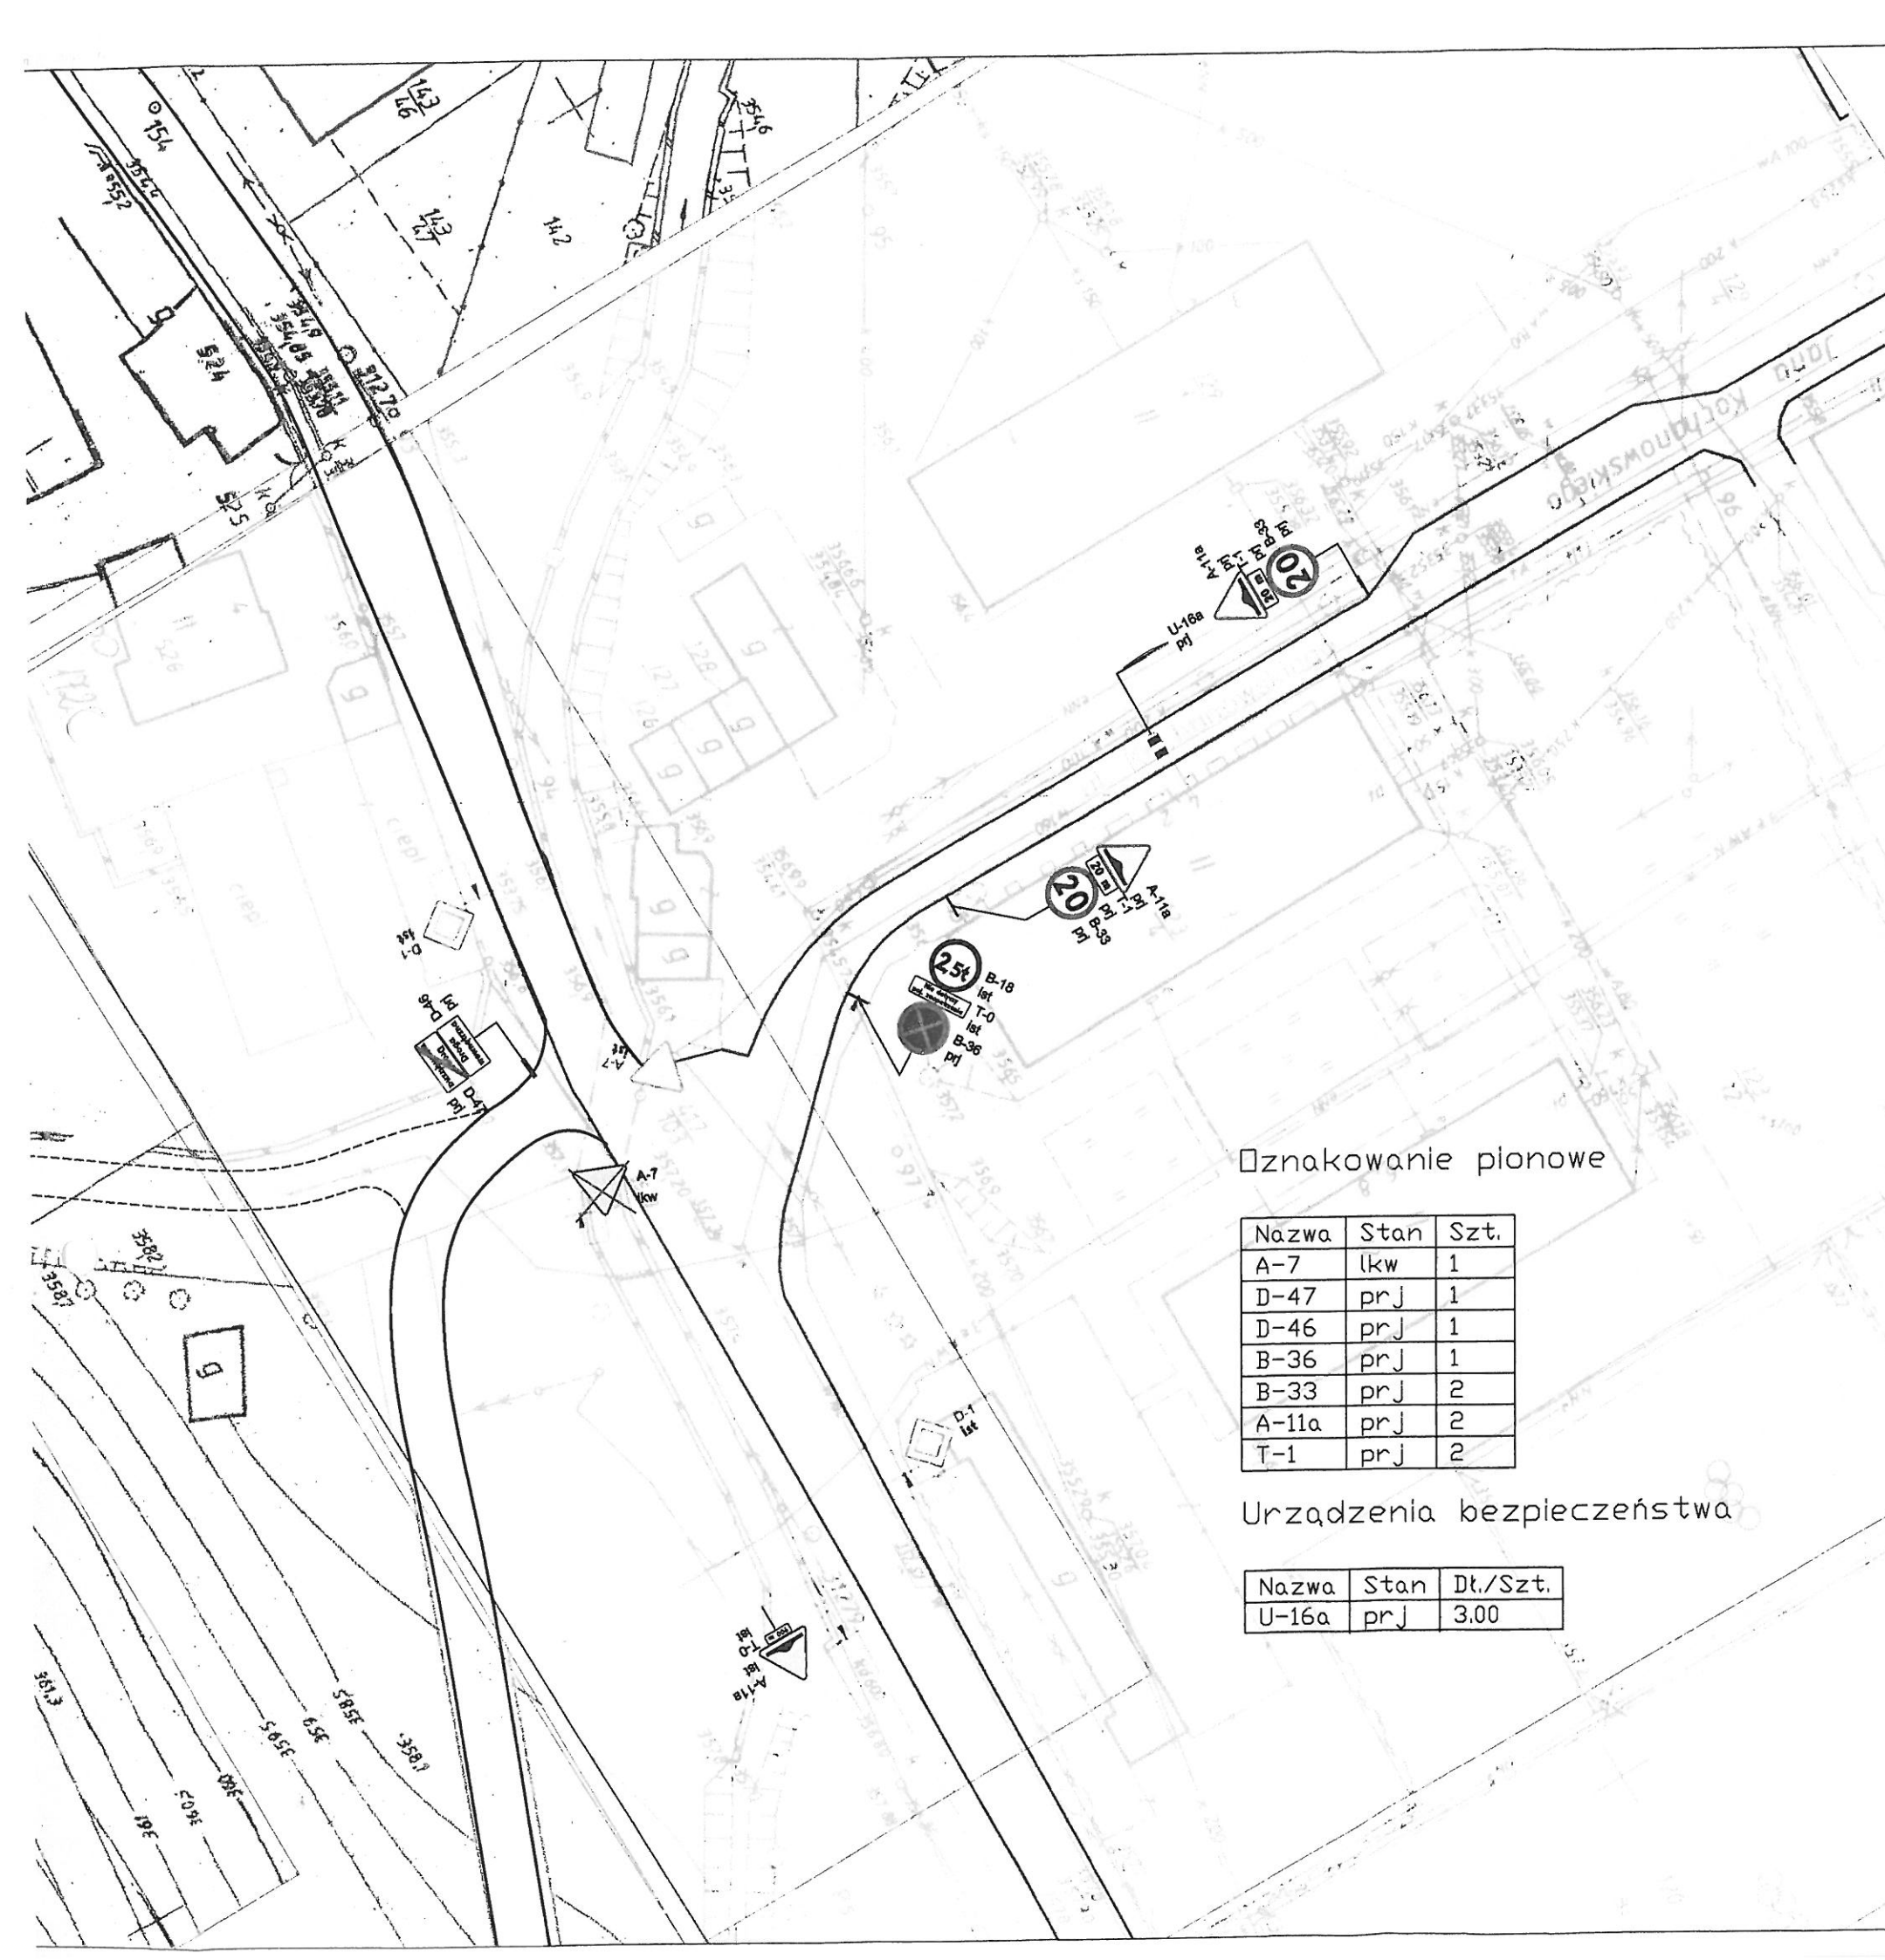

Oznakowanie pionowe

Nazwa	Stan	Szt.
A-7	lkw	1
D-47	prJ	1
D-46	prJ	1
B-36	prJ	1
B-33	prJ	2
A-11a	prJ	2
T-1	prJ	2

Urządzenia bezpieczeństwa

Nazwa	Stan	Dł./Szt.
U-16a	prJ	3.00

LEGENDA:

OZNACZENIA ORGANIZACJI RUCHU

	PROJEKTOWANE OZNAKOWANIE POZIOME
	PROJEKTOWANE OZNAKOWANIE PIONOWE
	ISTNIEJĄCE OZNAKOWANIE POZIOME
	ISTNIEJĄCE OZNAKOWANIE PIONOWE
	PROJEKTOWANE OZNAKOWANIE POZIOME ZATWIERDZENIE NR 465/2014
	PROJEKTOWANE OZNAKOWANIE PIONOWE ZATWIERDZENIE NR 465/2014

DROGOWA	Investor	Gmina Wojcieszów ul. Pocztowa 1, 59-550 Wojcieszów	
	Branża	Zespół projektowy	Podpis
	Projektant	inż. Sebastian Głowiak	Głowiak
	Asystent		
	Opracował		
	Sprawdził		
Nazwa zadania		Stała organizacja ruchu drogowego na drogach gminnych w Wojcieszowie- etap II	
Nazwa opracowania		Wojcieszów- droga gminna nr 112466D- ul. Kochanowskiego - droga wewnętrzna nr 153 obręb IV	
Nazwa rysunku		Stała organizacja ruchu drogowego na ul. Kochanowskiego i drodze wewnętrznej nr 153 obręb IV	
Skala		Data	Nr opracowania
1:1000		06.2015	P-08/15
			Nr rys.
			34