


Lokalizacja lamp  
na istniejącym słupie dwuramiennym  
działka nr 243/6 obręb I Wojcieszów  
ul. Bolesława Chrobrego  
mapa ewidencyjna  
skala 1:1000

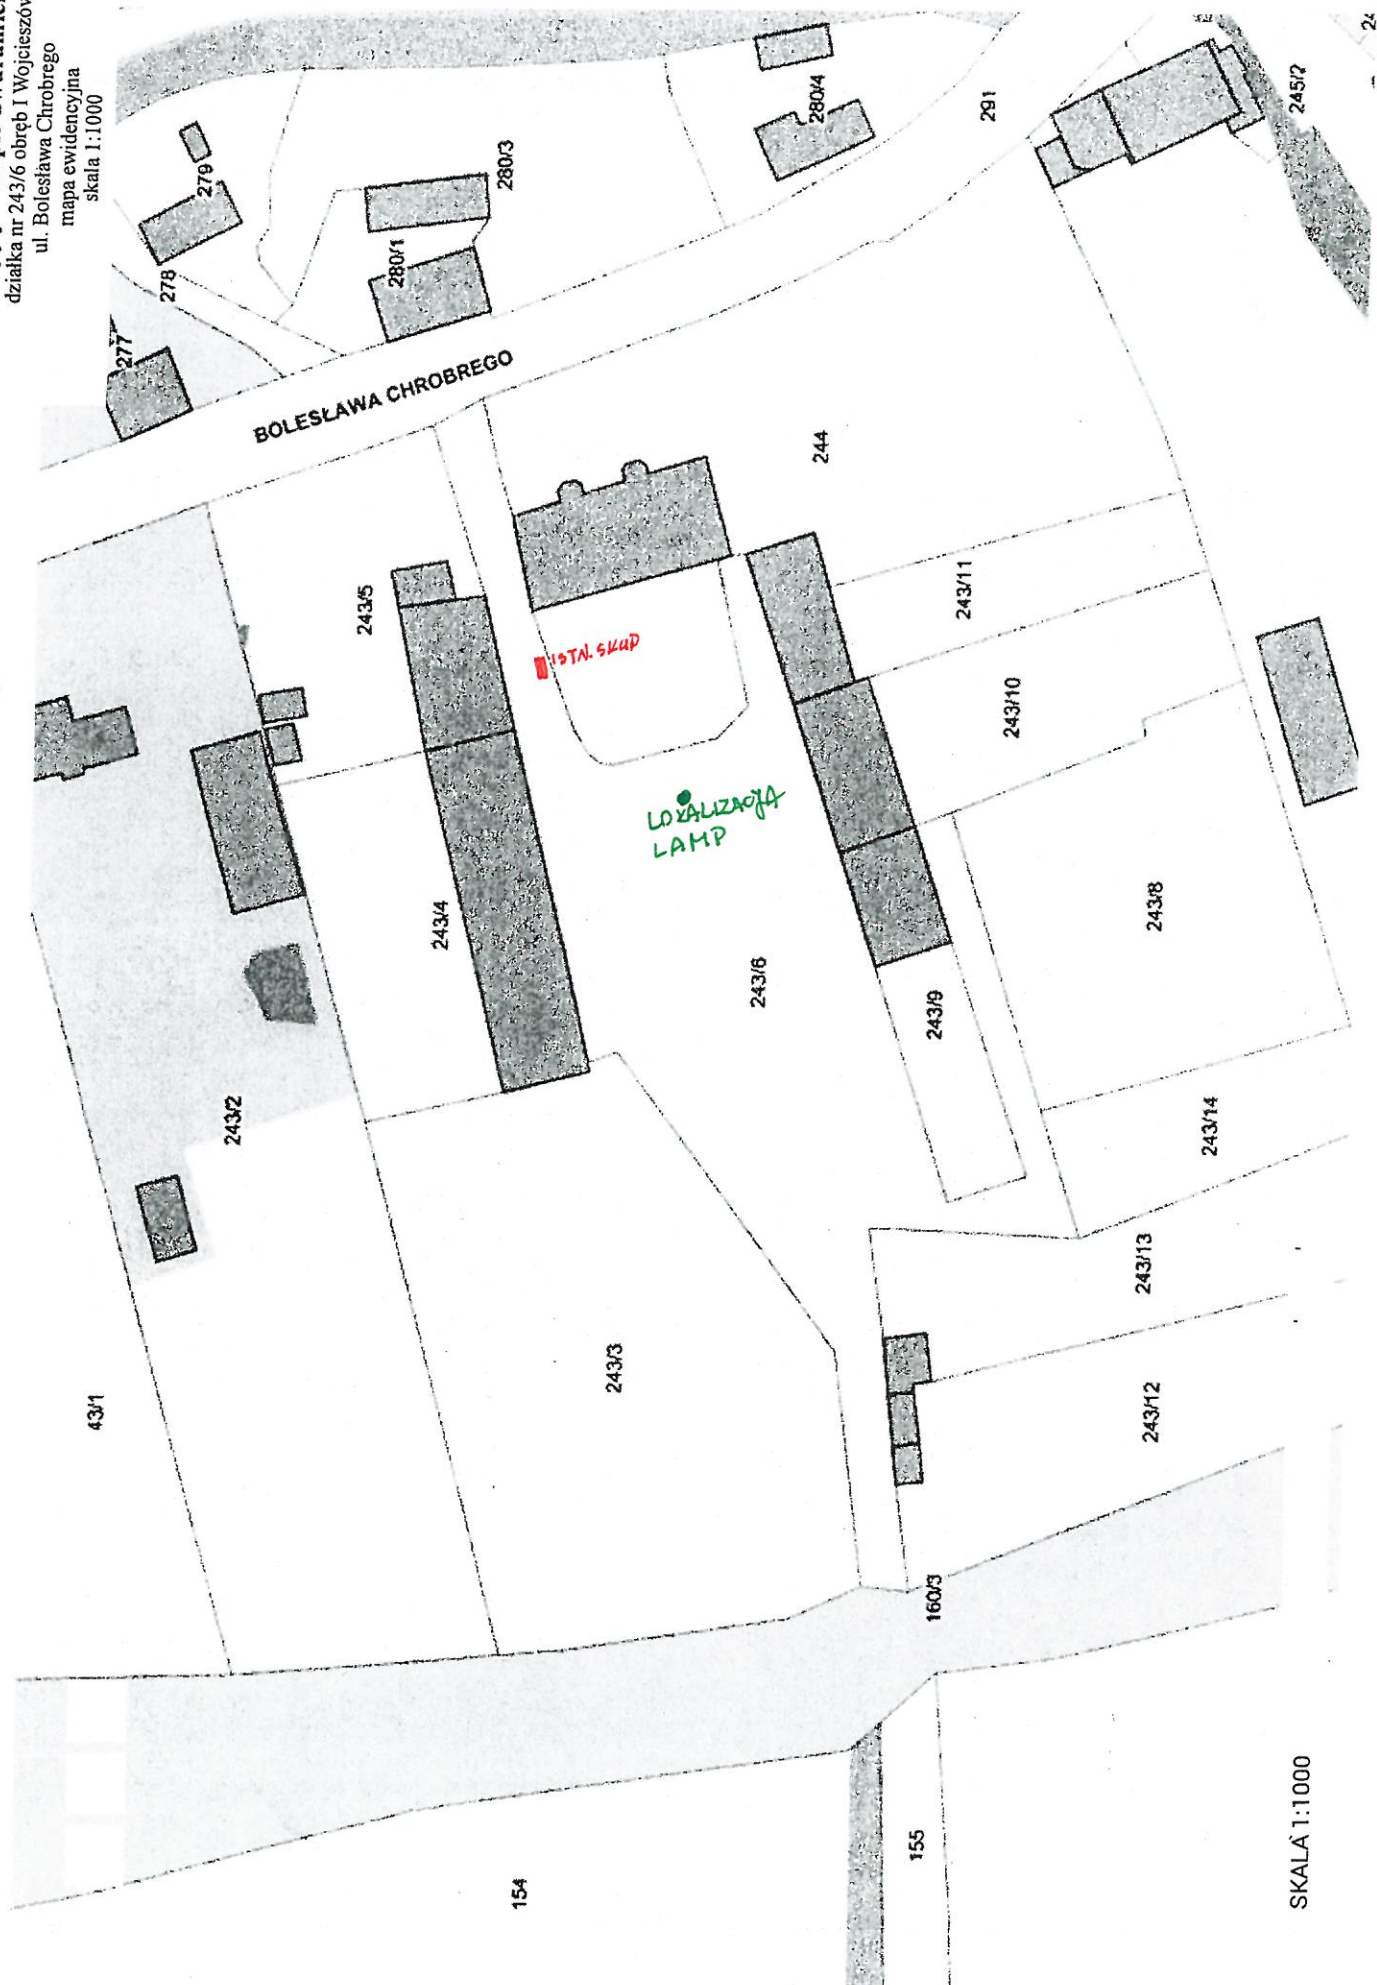

SKALA 1:1000



Lokalizacja lamp  
na istniejącym słupie dwuramiennym  
dziś nr 243/6 obręb I Wojcieszów  
ul. Bolesława Chrobrego  
mapa zasadnicza  
skala 1:1000



SKALA 1:1000