


Lokalizacja lamp ul. Bolesława Chrobrego
 siłownia terenowa przy OSP Wojcieszów
 działka nr 81 obręb II Wojcieszów
 mapa ewidencyjna
 skala 1:1000

• NOWE LAMPY

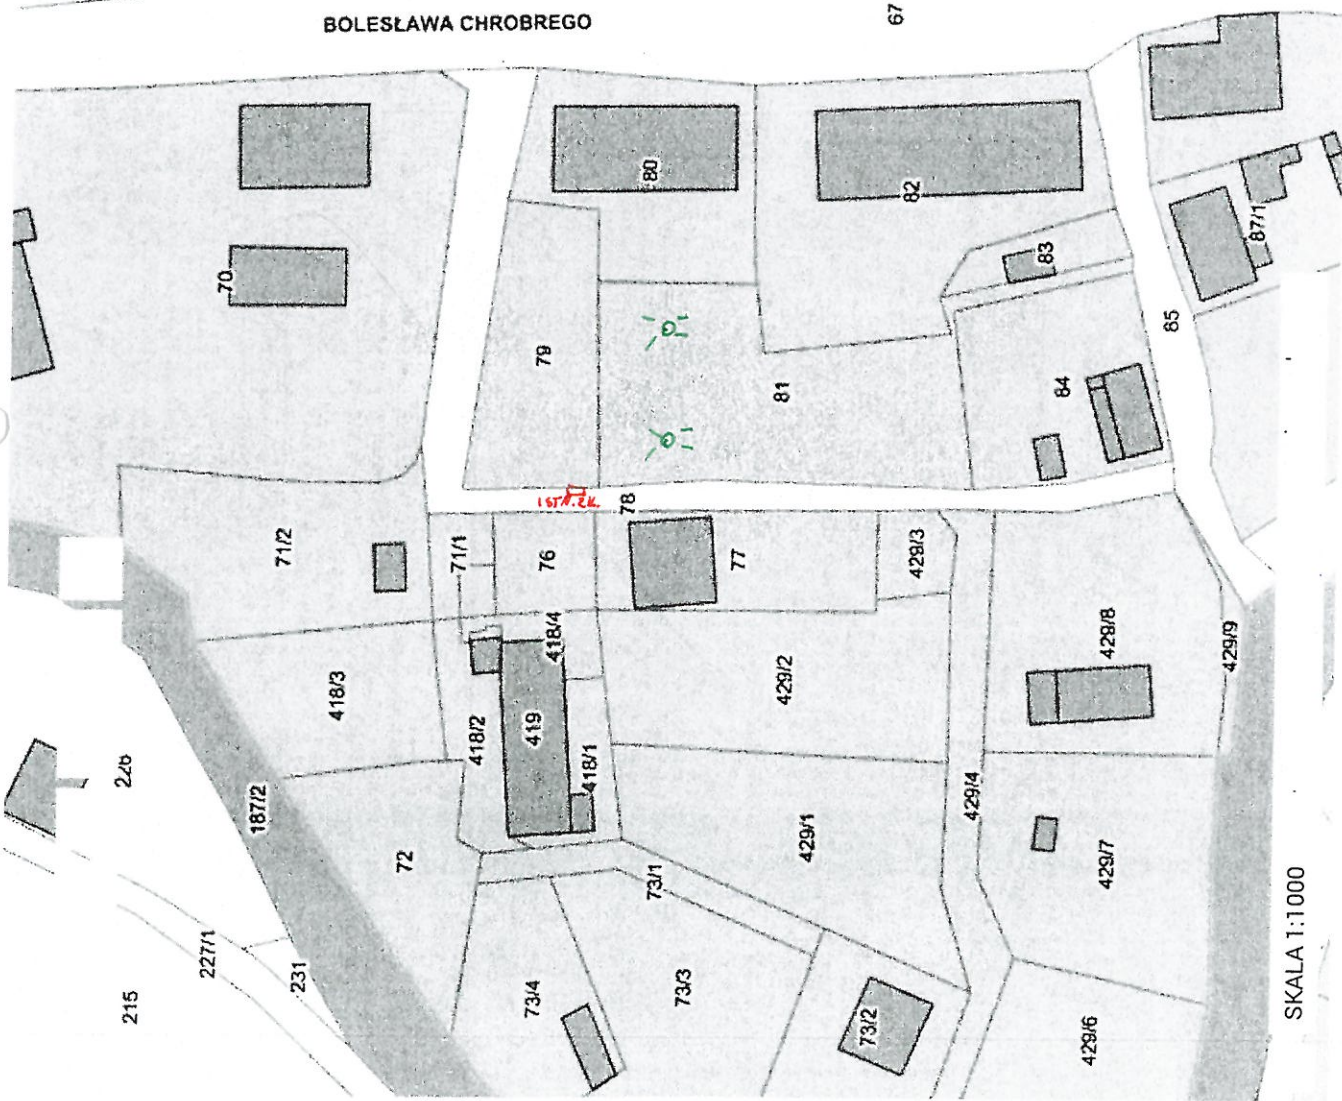

BOLESŁAWA CHROBREGO



Lokalizacja lamp ul. Bolesława Chrobrego
siłownia terenowa przy OSP Wojcieszów
działka nr 81 obręb II Wojcieszów
mapa zasadnicza
skala 1:1000

• NOWE LAMPY



SKALA 1:1000