


Lokalizacja lampy
na istniejącym słupie dwuramiennym
działka nr 257 obręb I Wojcieszów
ul. Gminna
mapa ewidencyjna
skala 1:500
• NOWA LAMPY

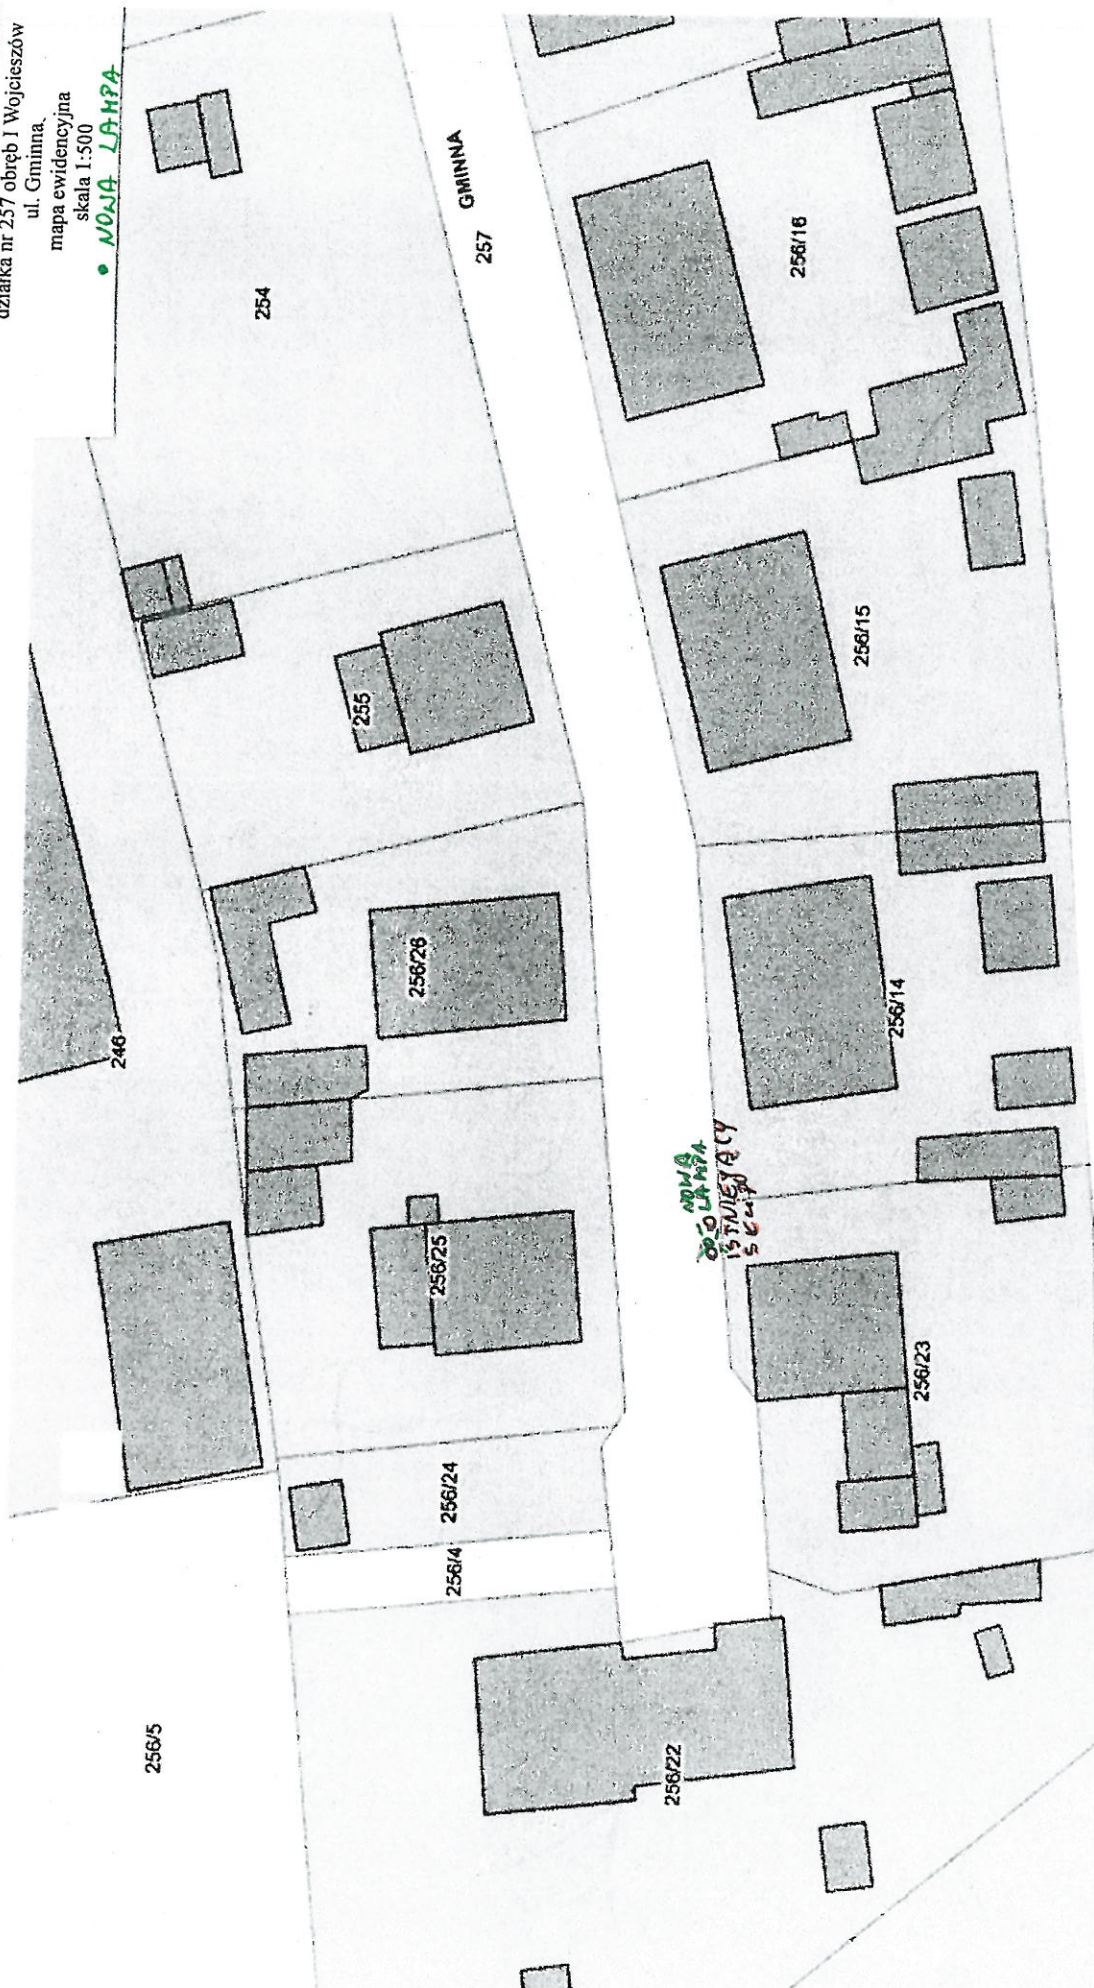

SKALA 1:500

100/3

Lokalizacja lampy
na istniejącym słupie dwuramiennym
działka nr 257 obręb I Wojcieszów
ul. Gminna
mapa ewidencyjna
skala 1:500

