




MAPA DO CELÓW PROJEKTOWYCH	
Oznaczenie kancelaryjne zgłoszenia pracy geodezyjnej	GN.6640.208.2020
Nazwa miejscowości	Gm.: Wojcieszów obr. 0001, AM:6 dz. 243/6
Jednostka ewidencyjna	022601_1
Obwód ewidencyjny	0001
Arkusze mapy	5.145.29.11.1.3
Nazwa układu współrzędnych	prostokątnych płaskich układu wysokości
Oznaczenie granic obszaru, który był przedmiotem aktualizacji	2000:15
Informacje o służebnościach gruntowych mających wpływ na zagospodarowanie gruntów, zlokalizowanych w granicach projektowanej inwestycji	PL-KRON 86-NH
Data opracowania mapy	nie weryfikowano
Granice na mapie zgodne z operatem ewidencji gruntów	21-04-2020
GEOTEAM P. Łabudzki, G. Zieliński i Ł. Zięba Spółka Cywilna ul. Towarowa 10, 58-100 Świdnica NIP: 884 27 68 007 REGON: 365235200 tel. 880 690 480, 509 234 705, 607 734 771 imię i nazwisko geodety uprawnionego, który opracował mapę	
GEODETA UPRAWNIENY mgr inż. Grzegorz Zieliński Zaświadczenie kwalifikacyjne 22465 wydane przez GUGiK tel. 503-234-706 nr uprawnień i podpis geodety	
<small>NIE WYKLUCZA SIĘ ISTNIENIA W TERENIE INNYCH NIE WYKAZANYCH NA NINIEJSZEJ MAPIE URZĄDZEŃ PODZIEMNYCH, KTÓRE NIE BYŁY ZGŁOSZONE DO INWENTARYZACJI LUB O KTÓRYCH BRAK INFORMACJI W INSTYTUCJACH</small>	


Poświadczam, że niniejszy dokument
 został opracowany w wyniku prac
 geodezyjnych i kartograficznych, których
 rezultaty zawiera operat techniczny
 wpisany do ewidencji materiałów
 państwowego zasobu geodezyjnego
 i kartograficznego
STAROSTA ZŁOTORYJSKI
 Wydział Geodezji, Katastru i Gospodarki
 Nieruchomościami w Złotorzy
 Identyfikator ewidencyjny materiału
 zasobu operatu technicznego
 1-0226-2020-269
 Data wpisania operatu technicznego do
 ewidencji materiałów zasobu
 11 MAJ 2020
 Z up. starosty
 (imię, nazwisko i podpis
 osoby reprezentującej organ)
 Paulina Wójcik
 Inspektor

Legenda:

- 
 Projektowana oprawa uliczna sodowa 70W zamontowana na istniejącym słupie żelbetowym z wysięgnikiem stalowym dł. 1m
- 
 Istniejący słup żelbetowy
- 
 Projektowana linia kablowa nN 0,4kV - kabel typu YAKXS 4x25 mm² w rurze DVR fi 75 w kolorze niebieskim + Fe/Zn 25x4

OCHRONA PRZECIPORAŻENIOWA:

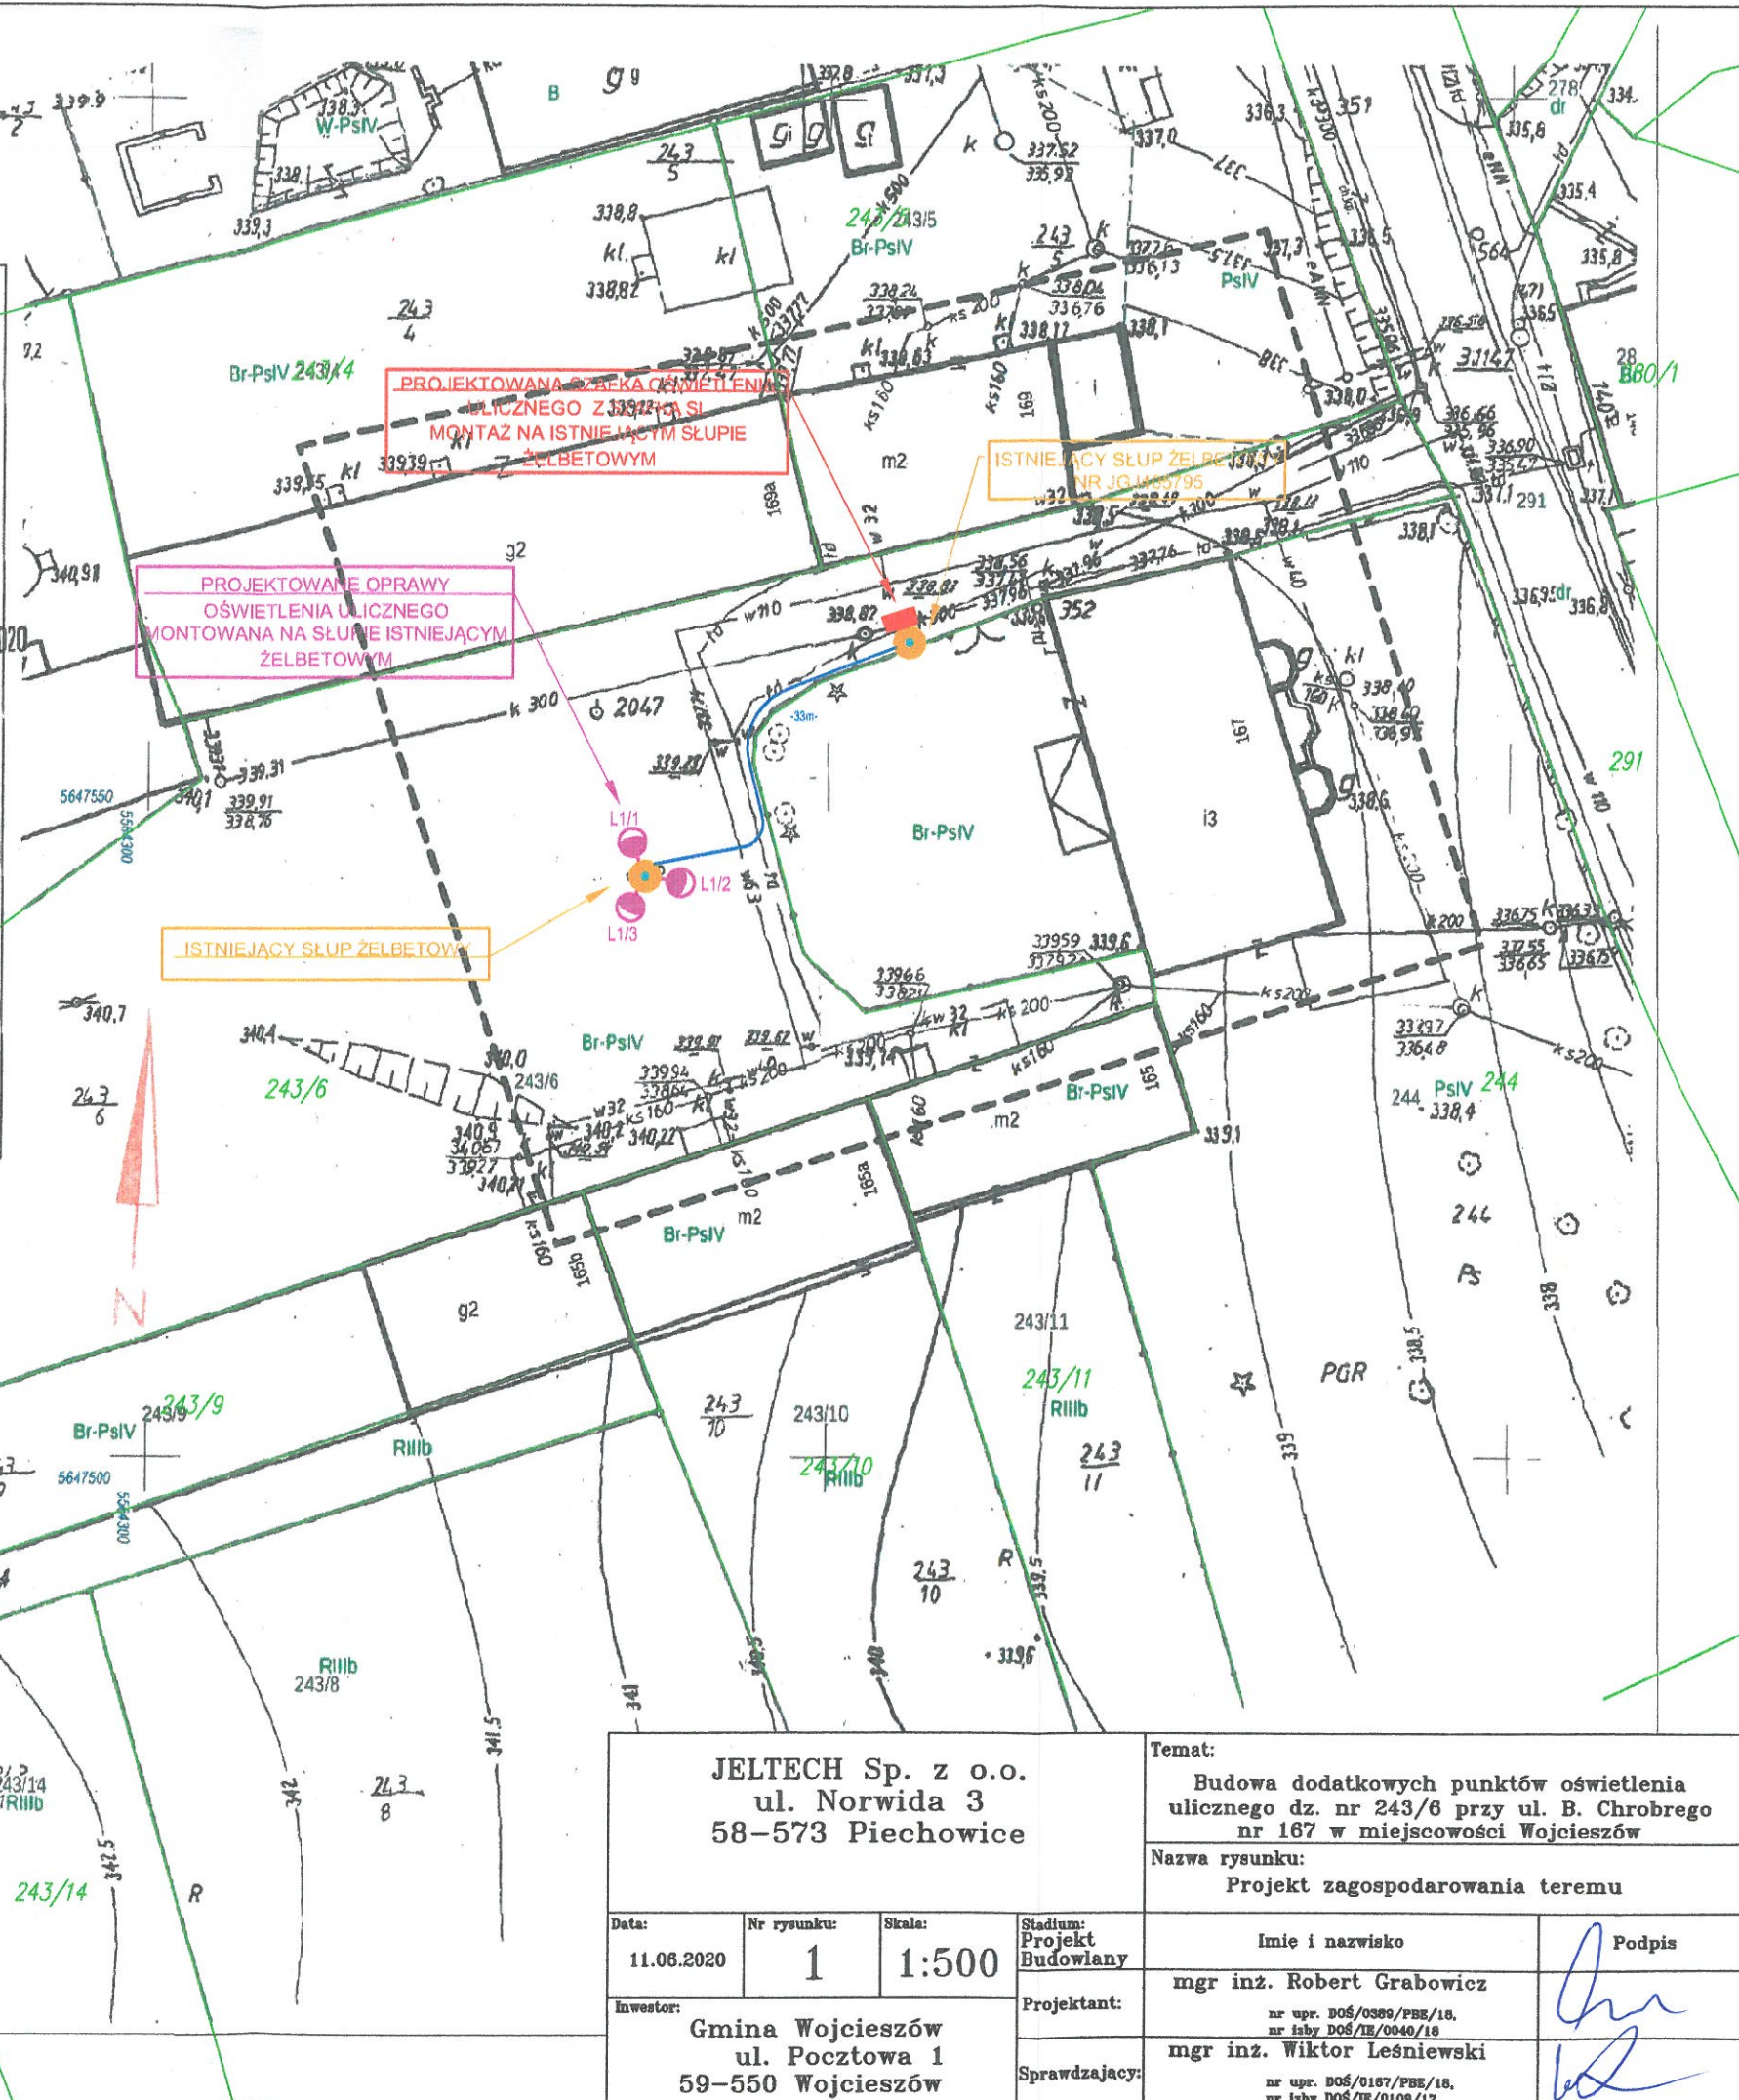

1. Sieci nN - układ TN-C - samoczynne wyłączenie zasilania
2. Instalacje i urządzenia nN - układ TN-S - samoczynne wyłączenie zasilania



JELTECH Sp. z o.o.
 ul. Norwida 3
 58-573 Piechowice

Temat:
 Budowa dodatkowych punktów oświetlenia
 ulicznego dz. nr 243/6 przy ul. B. Chrobrego
 nr 167 w miejscowości Wojcieszów

Nazwa rysunku:
 Projekt zagospodarowania terenu

Data:	Nr rysunku:	Skala:	Stadium:	Imię i nazwisko	Podpis	
11.06.2020	1	1:500	Projekt Budowlany	mgr inż. Robert Grabowicz		
Inwestor:	Gmina Wojcieszów ul. Poczтовая 1 59-550 Wojcieszów		Projektant:	nr upr. DOŚ/0389/PBE/18, nr lsbj DOŚ/IE/0040/18		
			mgr inż. Wiktor Leśniewski			
			Sprawdzający:			
				nr upr. DOŚ/0167/PBE/18, nr lsbj DOŚ/IE/0108/17		