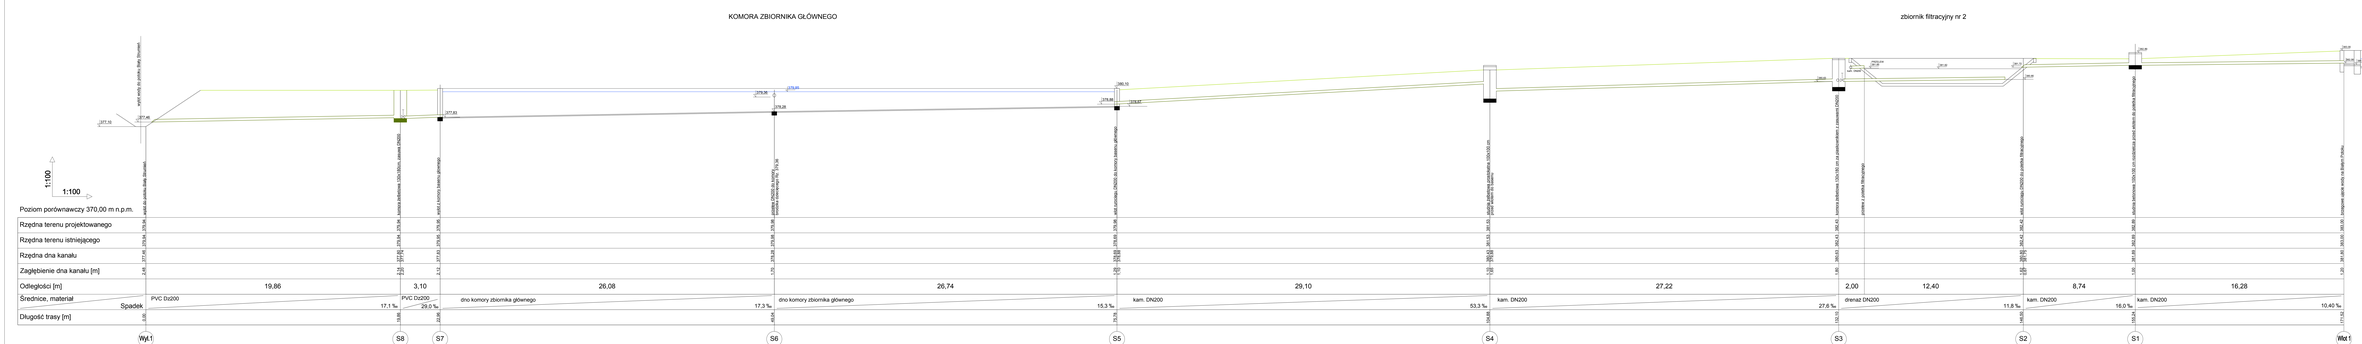


| RYSUNEK NR | DATA | ZMIANA |
|---|---|---|
| | | |

TYTUŁ PROJEKTU

PRZEBUDOWA URZĄDZEŃ DO UZDATNIANIA WODY
DLA BASENU W WOJCIESZÓWIE Z UJĘCIA NA BIAŁYM POTOKU
Wojciesz/ow, ul. Ołmnica
obr.0004 Wojciesz/ow, dz. 392

INWESTOR

GMINA WOJCIESZÓW
Zakład Gospodarki Komunalnej i Mieszkaniowej
w Wojciesz/owie ul. Robotnicza 2a,
59-500 Wojciesz/ów

BIURO PROJEKTOWE

SANITEX-EKO
BIURO PROJEKTÓW I USŁUG INWESTYCYJNYCH "SANITEX-EKO"
ul. Barlowa 32 58-506 Jelenia Góra

| | |
|---|---|
| PROJEKTANT REF. SANIT. | mgr inż. ANDRZEJ DANIŁCZUK |
| SPRAWDZAJĄCY | mgr inż. ANDRZEJ DANIŁCZUK |
| SPRAWDZAJĄCY REF.SANIT. | mgr inż. WOJCIECH CIAPCIAŃSKI |
| SZYFR | 17-2-2020 |
| AUTOCAD | |

TYTUŁ RYSUNKU
(skrótowy tytuł)

Profil po urządzeniach basenu. Odcinek 1

| | |
|---|---|
| DATA | 12.2020 |
| SKALA | 1:100 |
| RYSUNEK NR | |

| NR PROJEKTU | STADIUM | BRANŻA | NR RYSUNKU | WYDANIE |
|---|---|---|---|---|
| PW/ZK/2020 | PROJ.BUD | SANITARNA | RSJ01 | 01 |