zbiornik filtracyjny nr 1

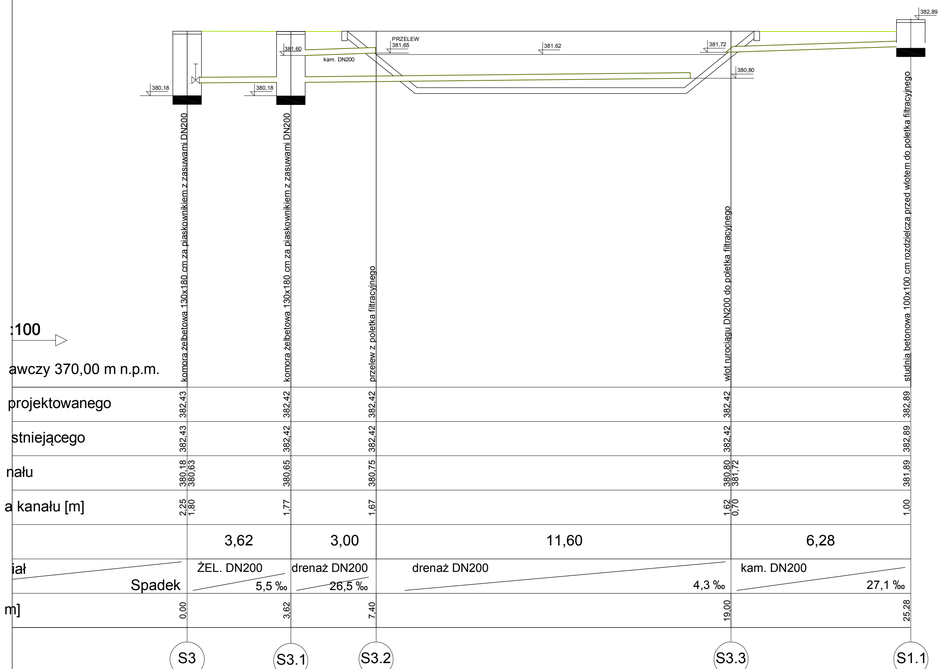

KOMORA BRODZIKA DZIECIĘCEGO

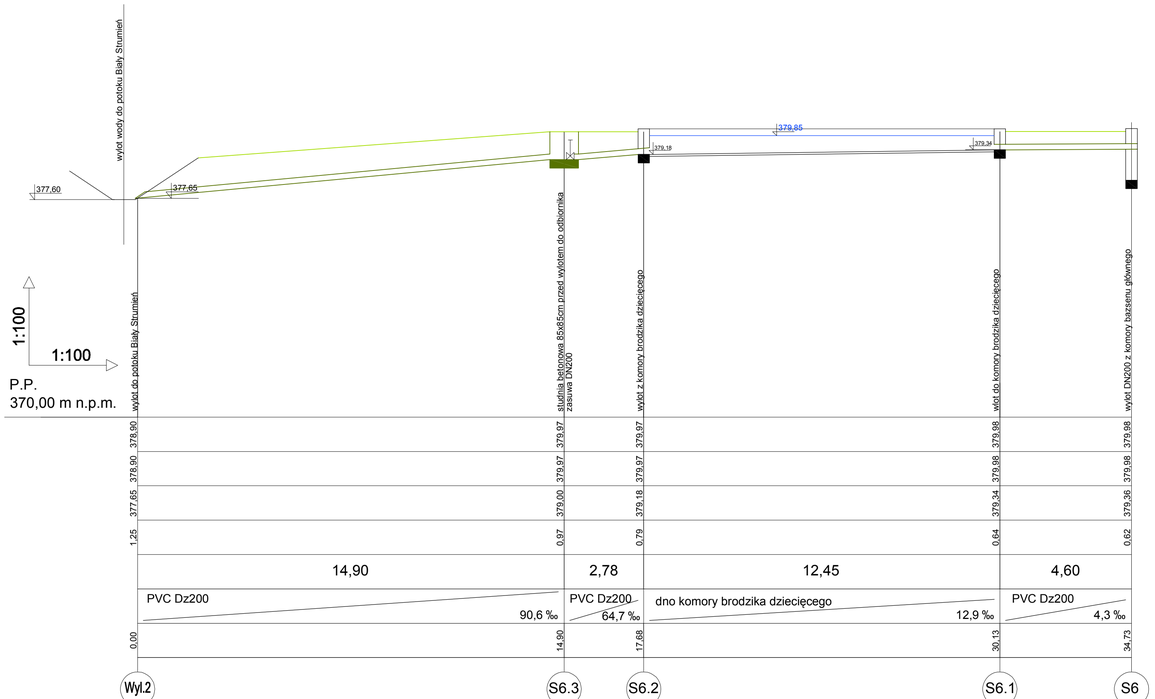

WYDANIE ISSUE	DATA DATE	ZMIANA CHANGE

INWESTYCJA: PROJECT

PRZEBUDOWA URZĄDZEŃ DO UZDATNIANIA WODY
DLA BASENU W WOJCIESZOWIE Z UJĘCIA NA BIAŁYM POTOKU
Wojcieszów, ul. Górnicza
obr.0004 Wojcieszów, dz. 392

INWESTOR: CLIENT

GMINA WOJCIESZÓW
Zakład Gospodarki Komunalnej i Mieszkaniowej
w Wojcieszowie ul. Robotnicza 2a,
59-550 Wojcieszów

BIURO PROJEKTOWE

SANITEX-EKO
BIURO PROJEKTÓW I USŁUG INWESTYCYJNYCH "SANITEX-EKO"
ul. Bankowa 32, 58-500 Jelenia Góra

PROJEKTANT INST. SANIT.: DESIGNER	mgr inż. ANDRZEJ DANILECKI nr upr.2020/2020/05
SPRAWDZAJĄCY INST.SANIT: AUTH CHK	inż. RYSZARD TOPOLEWSKI nr upr.260/89
ASYSTENT	

TYTUŁ RYSUNKU: DRAWING TITLE

Profil po urządzeniach basenu. Odcinek 2

DATA: DATE 12.2020
SKALA: SCALE 1:100/100
FORMAT:

NR PROJEKTU PROJECT No. (PM)	STADIUM PHASE	BRANŻA DISCIPLINE	NR RYSUNKU DRAWING No.	WYDANIE ISSUE
DK/2/2020	PROJ BUD	SANITARNA	03-02	01