


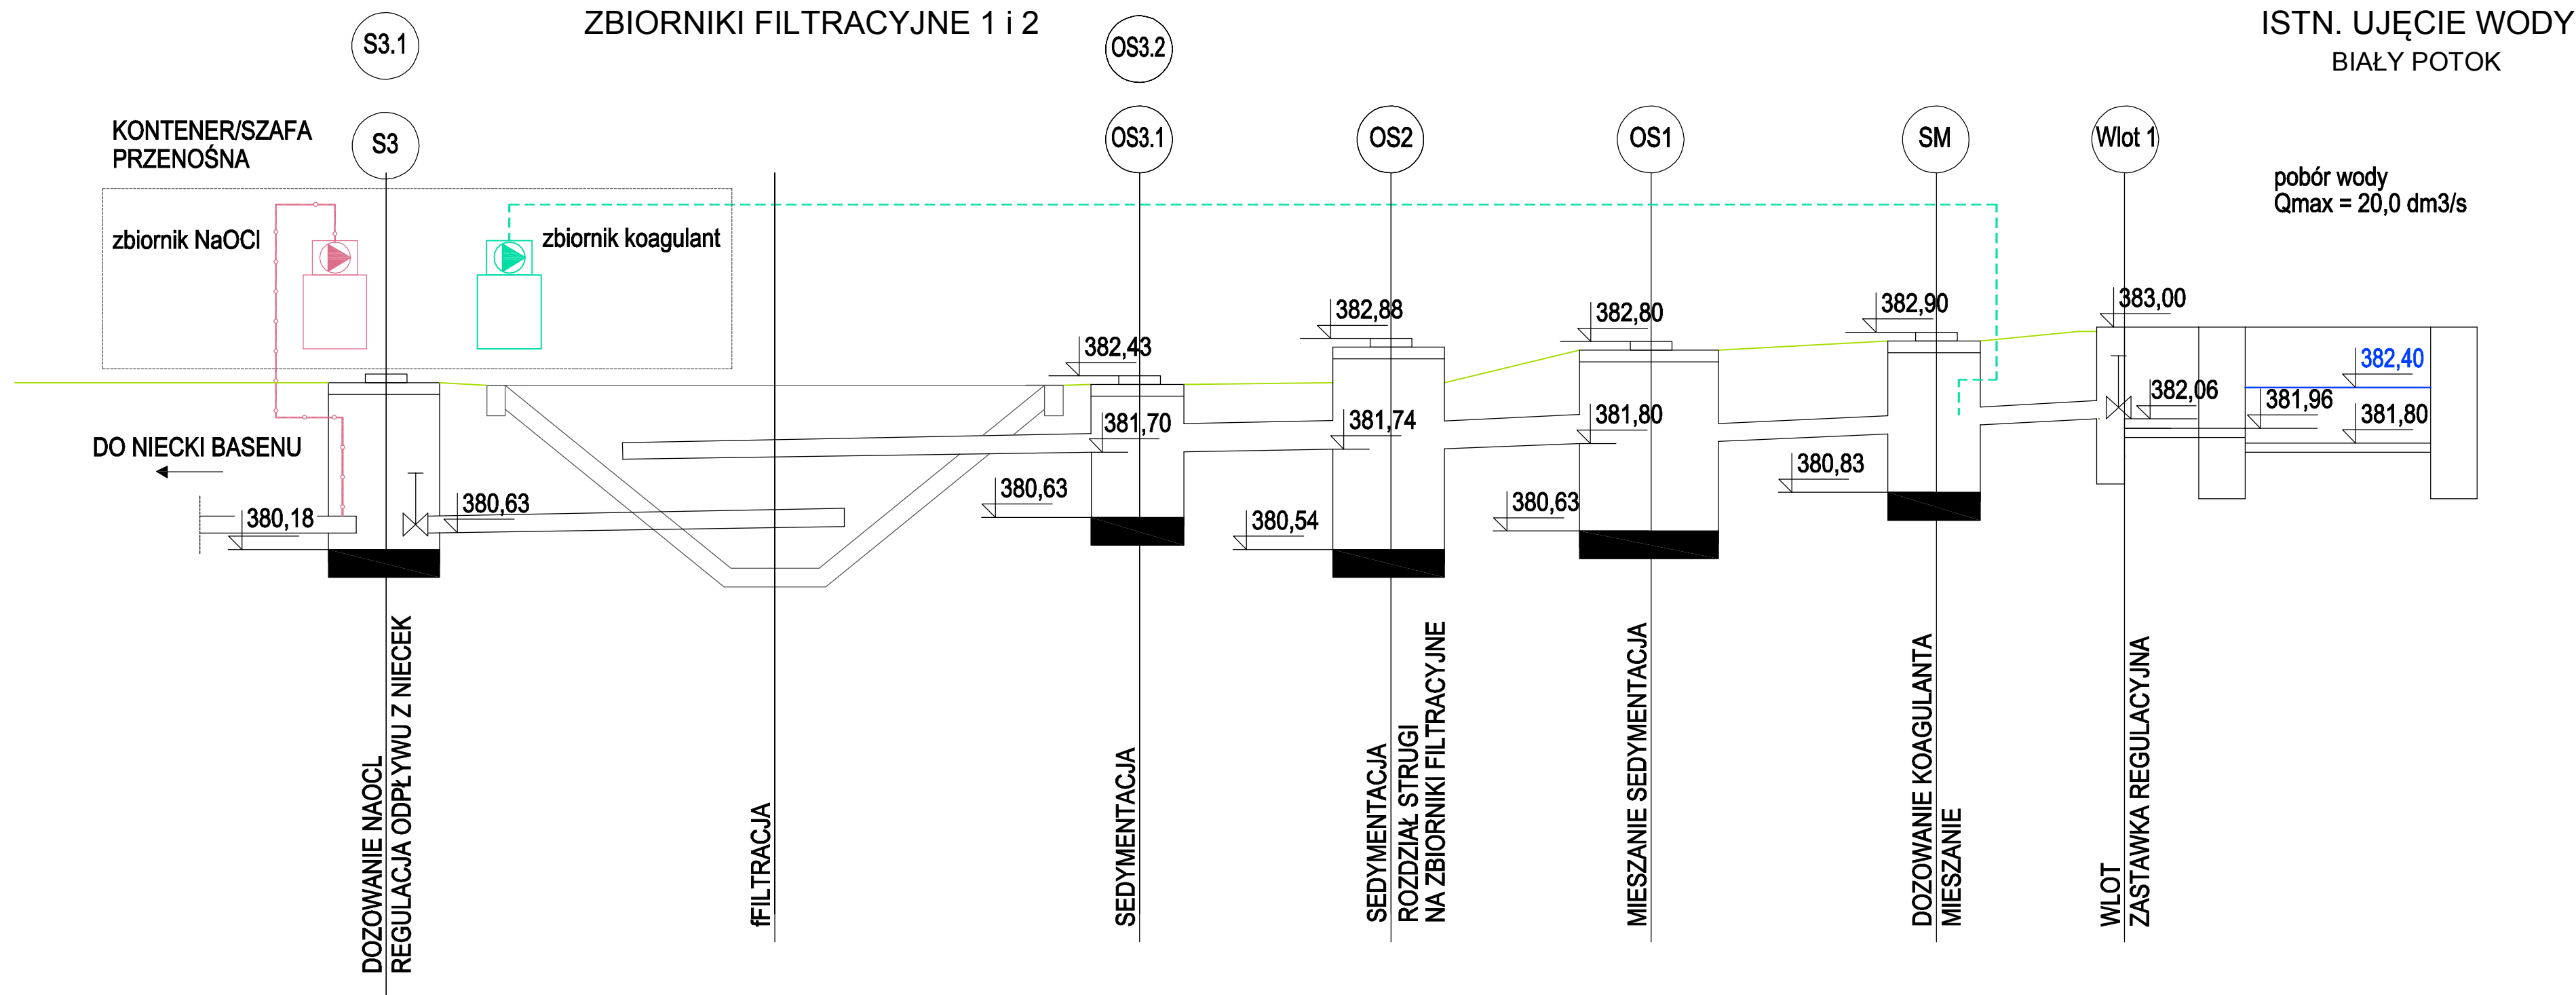

WYDANIE ISSUE		DATA DATE		ZMIANA CHANGE	
INWESTYCJA: PROJECT:					
PRZEBUDOWA URZĄDZEŃ DO UZDATNIANIA WODY DLA BASENU W WOJCIESZOWIE Z UJĘCIA NA BIAŁYM POTOKU Wojcieszów, ul. Górnicza obr.0004 Wojcieszów, dz. 392					
INWESTOR: CLIENT		GMINA WOJCIESZÓW Zakład Gospodarki Komunalnej i Mieszkaniowej w Wojcieszowie ul. Robotnicza 2a, 59-550 Wojcieszów			
					
BIURO PROJEKTOWE		SANITEX-EKO BIURO PROJEKTÓW I USŁUG INWESTYCYJNYCH "SANITEX-EKO" ul. Bankowa 32, 58-500 Jelenia Góra			
PROJEKTANT INST. SANIT.: DESIGNER:		mgr inż. ANDRZEJ DANILECKI nr upr.220/DOŚ/05			
SPRAWDZAJĄCY INST.SANIT.: AUTH CHK:		inż. RYSZARD TOPOLEWSKI nr upr.260/89			
ASYSTENT					
TYTUŁ RYSUNKU: DRAWING TITLE:				DATA: DATE: 12.2020 SKALA: SCALE: B.S. FORMAT:	
Schemat technologiczny uzdatniania wody na potrzeby basenu.					
NR PROJEKTU PROJECT No. (PM)		STADIUM PHASE	BRANŻA DISCIPLINE	NR RYSUNKU DRAWING No.	WYDANIE ISSUE
NK/12/2020		PROJ. BUD.	SANITARNA	06.01	01