

PROJEKT BUDOWLANY

Nazwa zamierzenia budowlanego	WYMIANA POKRYCIA DACHOWEGO BUDYNKU KOŚCIOŁA PW. WZNIEBOWZIĘCIA NAJŚWIĘTSZEJ MARYI PANNY W WOJCIESZOWIE
Adres i kategoria obiektu budowlanego	Kościół pw. Wniebowzięcia Najświętszej Maryi Panny w Wojcieszowie ul. Bolesława Chrobrego Nr działki: 70, obręb 0002 Kategoria obiektu budowlanego: X
Pozostałe dane adresowe	Jedn. ewid. 022601_1.0002.70 Województwo dolnośląskie Powiat złotoryjski, Gmina Wojcieszów Obręb: 0002 , Nr działki: 70
Inwestor	Parafia pw. Wniebowzięcia Najświętszej Maryi Panny w Wojcieszowie ul. Bolesława Chrobrego 201 59-550 Wojcieszów

ZAWARTOŚĆ OPRACOWANIA:

1. PROJEKT ZAGOSPODAROWANIA DZIAŁKI
2. PROJEKT ARCHITEKTONICZNO – BUDOWLANY

15.10.2021r

STRONA TYTUŁOWA

PROJEKTU ZAGOSPODAROWANIA DZIAŁKI

Nazwa zamierzenia budowlanego	WYMIANA POKRYCIA DACHOWEGO BUDYNKU KOŚCIOŁA PW. WZNIEBOWZIĘCIA NAJŚWIĘTSZEJ MARYI PANNY W WOJCIESZOWIE
Adres i kategoria obiektu budowlanego	Kościół pw. Wniebowzięcia Najświętszej Maryi Panny w Wojcieszowie ul. Bolesława Chrobrego Nr działki: 70, obręb 0002 Kategoria obiektu budowlanego: X
Pozostałe dane adresowe	Jedn. ewid. 022601_1.0002.70 Województwo dolnośląskie Powiat złotoryjski, Gmina Wojcieszów Obręb: 0002 , Nr działki: 70
Inwestor	Parafia pw. Wniebowzięcia Najświętszej Maryi Panny w Wojcieszowie ul. Bolesława Chrobrego 201 59-550 Wojcieszów

L.p.	Imię i nazwisko projektanta	Specjalność i numer uprawnień	Data opracowania	Podpis
1.	mgr inż. arch. Joanna Ziemek	Architektura nr uprawnień 08/02/DOIA	15.10.2021r	 mgr inż. architekt JOANNA ZIEMEK Uprawnienia budowlane do projektowania bez ograniczeń w specjalności architektonicznej Nr upr. 08/02/DOIA
2.	mgr inż. Beata Tyszkiewicz	Asystent projektanta	15.10.2021r	

SPIS TREŚCI

DO PROJEKTU ZAGOSPODAROWANIA DZIAŁKI

I DOKUMENTY DOŁĄCZONE DO PROJEKTU

- | | |
|---|----------|
| 1. Oświadczenie projektanta o sporządzeniu projektu zgodnie z obowiązującymi przepisami i zasadami wiedzy technicznej | - str. 2 |
| 2. Kopia zaświadczenia o przynależności projektanta do właściwej izby samorządu zawodowego | - str. 3 |
| 3. Kopia decyzji o nadaniu uprawnień do projektowania | - str. 4 |

II CZĘŚĆ OPISOWA

- | | |
|---|----------|
| 1. Przedmiot zamierzenia budowlanego | - str. 5 |
| 2. Istniejący stan zagospodarowania działki | - str. 5 |
| 3. Projektowane zagospodarowanie działki | - str. 5 |
| 4. Informacja o rodzaju ograniczeń lub zakazów w zabudowie i zagospodarowaniu tego terenu wynikających z aktów prawa miejscowego lub decyzji o warunkach zabudowy i zagospodarowania terenu | - str. 5 |
| 5. Informacja dotycząca ochrony konserwatorskiej | - str. 5 |
| 6. Informacja o obszarze oddziaływania obiektu | - str. 6 |
| 7. Inne informacje i dane | - str. 6 |

III CZĘŚĆ RYSUNKOWA

- | | | |
|---------------------|-----------------|----------|
| 1/Z Mapa sytuacyjna | - skala 1: 1000 | - str. 7 |
|---------------------|-----------------|----------|

Jelenia Góra 15.10.2021 r.

Oświadczenie

W oparciu o art. 20 p. 4, ustawy z dnia 7 lipca 1994 r. – Prawo Budowlane (tekst jednolity Dz. U. z 2020 r., poz. 1333) oświadczam, że

**Projekt zagospodarowania działki dla zamierzenia budowlanego:
Wymiana pokrycia dachowego budynku kościoła
pw. Wniebowzięcia Najświętszej Maryi Panny w Wojcieszowie
dz. nr 70, obręb: 0002**

został sporządzony zgodnie z obowiązującymi przepisami oraz zasadami wiedzy technicznej.

mgr inż. architekt
JOANNA ZIEMEK
Uprawnienia budowlane
do projektowania bez ograniczeń
w specjalności architektonicznej
Nr upr. 68/12/DOIA



IZBA ARCHITEKTÓW
RZECZYPOSPOLITEJ POLSKIEJ

DOLNOŚLĄSKA OKRĘGOWA IZBA ARCHITEKTÓW
OKRĘGOWA KOMISJA KWALIFIKACYJNA

DOIA-OKK/7131/9/02/301/03

Wrocław, dnia 07 stycznia 2003 r.

DECYZJA
W SPRAWIE NADANIA UPRAWNIENÍ BUDOWLANYCH

Na podstawie art. 104 § 1 i 2 Kodeksu postępowania administracyjnego (tekst jednolity: Dz. U. z 2000 r. Nr 98, poz. 1071, z późniejszymi zmianami) w związku z art. 11, art. 8 pkt 4 i art. 24 pkt 1 i 2 Ustawy z dnia 15 grudnia 2000 r. o samorządach zawodowych architektów, inżynierów budownictwa oraz urbanistów (Dz. U. z 2001 r. Nr 5, poz. 42, z późniejszymi zmianami) i Uchwałą nr U-10-02 Krajowej Rady Izby Architektów dnia 24 maja 2002 r. w sprawie regulaminu postępowania kwalifikacyjnego w związku z nadaniem uprawnień budowlanych i tytułu rzeczoznawcy budowlanego oraz art. 12 ust. 3, art. 13 ust. 1 pkt 1, art. 14 ust. 1 pkt 1 Ustawy z dnia 7 lipca 1994 r. - Prawo budowlane (tekst jednolity: Dz. U. z 2000 r. Nr 106, poz. 1126, z późniejszymi zmianami), i § 9 ust. 1 rozporządzenia Ministra Gospodarki Przestrzennej i Budownictwa z dnia 30 grudnia 1994 r. w sprawie samodzielnych funkcji technicznych w budownictwie (Dz. U. z 1995 r. Nr 8, poz. 38, z późniejszymi zmianami).

OKRĘGOWA KOMISJA KWALIFIKACYJNA DOLNOŚLĄSKIEJ OKRĘGOWEJ IZBY ARCHITEKTÓW
NADAJE

Pani Joannie Ziemek
magister inżynier architekt
urodzonej dnia 10 marca 1969 r. w Lesznie

uprawnienia budowlane
nr ewidencyjny 08/02/DOIA
do projektowania bez ograniczeń w specjalności architektonicznej

Uzasadnienie:

Komisja egzaminacyjna powołana przez Okręgową Komisję Kwalifikacyjną Dolnośląskiej Okręgowej Izby Architektów stwierdziła, że Pan/Pani posiada wymagane prawem wykształcenie i praktykę zawodową konieczną do uzyskania uprawnień budowlanych w w/w specjalności i uzyskał(a) pozytywny wynik z egzaminu na uprawnienia budowlane. W związku z powyższym orzeczono jak w sentencji.


Od niniejszej decyzji przysługuje odwołanie do Krajowej Komisji Kwalifikacyjnej Izby Architektów za pośrednictwem Okręgowej komisji Kwalifikacyjnej Dolnośląskiej Okręgowej Izby Architektów w terminie 14 dni od daty otrzymania niniejszej decyzji.

Przewodniczący
Okręgowej Komisji Kwalifikacyjnej
Dolnośląskiej Okręgowej Izby Architektów

mgr inż. arch. Włodzisław Włodzowski

Otrzymują:

1. Pani mgr inż. arch. Joanna Ziemek
ul. Widok 1/10 Wrocław 50-052
2. Dolnośląska Okręgowa Rada Izby Architektów
w/m
3. Główny Urząd Nadzoru Budowlanego
00-926 Warszawa, ul. Krucza 38/42
4. a/a

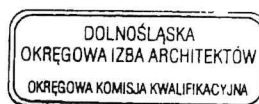



IZBA ARCHITEKTÓW
RZECZYPOSPOLITEJ POLSKIEJ

Dolnośląska Okręgowa Rada Izby Architektów RP

ZAŚWIADCZENIE - ORYGINAŁ

(wypis z listy architektów)

Dolnośląska Okręgowa Rada Izby Architektów RP zaświadcza, że:

mgr inż. arch. Joanna Franciszka Ziemek

posiadająca kwalifikacje zawodowe do pełnienia samodzielnych funkcji technicznych w budownictwie w specjalności architektonicznej i w zakresie posiadanych uprawnień nr **08/02/DOIA**, jest wpisana na listę członków Dolnośląskiej Okręgowej Izby Architektów RP pod numerem: **DS-0940**.

Członek czynny od: 20-03-2003 r.

Data i miejsce wygenerowania zaświadczenia: 03-08-2021 r. Wrocław.

Zaświadczenie jest ważne do dnia: **31-03-2022 r.**

Podpisano elektronicznie w systemie informatycznym Izby Architektów RP przez:
Anna Kościuk, Przewodniczącą Okręgowej Rady Izby Architektów RP.

Nr weryfikacyjny zaświadczenia:

DS-0940-62AA-D6F5-DY9D-7FE1

Dane zawarte w niniejszym zaświadczeniu można sprawdzić podając nr weryfikacyjny zaświadczenia w publicznym serwisie internetowym Izby Architektów: www.izbaarchitektow.pl lub kontaktując się bezpośrednio z właściwą Okręgową Izbą Architektów RP.

I CZĘŚĆ OPISOWA

1. Przedmiot zamierzenia budowlanego

Przedmiotem opracowania jest wykonanie inwentaryzacji dachu, projekt wymian pokrycia dachowego wraz z pracami towarzyszącymi budynku kościoła pw. Wniebowzięcia Najświętszej Maryi Panny w Wojcieszowie. Zakres opracowania nie obejmuje żadnych zmian konstrukcyjnych i funkcjonalnych istniejącego budynku. W projekcie przewiduje się wymianę pokrycia dachowego wykonanego z łupków, wymianę rur spustowych, rynien, obróbek blacharskich na nowe.

Zakres projektowanych prac:

- Inwentaryzacja dachu.
- Remont dachu – wymiana pokrycia, odtworzenie aktualnego krycia dachu łupkiem naturalnym wraz z pracami towarzyszącymi, wymiana obróbek blacharskich, rynien, rur spustowych.
- Wymiana stolarki okiennej w lukarnach i okien połaciowych.

2. Istniejący stan zagospodarowania działki

Działka nr 70 objęta opracowaniem zabudowana jest budynkiem kościoła, budynkiem plebani, budynkiem gospodarczym oraz opuszczonym budynkiem mieszkalnym (w ruinie).

3. Projektowane zagospodarowanie działki

Roboty budowlane ujęte w niniejszym opracowaniu prowadzone będą na dachu budynku i nie ingerują w zagospodarowanie działki.

4. Informacja o rodzaju ograniczeń lub zakazów w zabudowie i zagospodarowaniu tego terenu wynikających z aktów prawa miejscowego lub decyzji o warunkach zabudowy i zagospodarowania terenu.

Budynek znajduje się na terenie objętym miejscowym planem zagospodarowania przestrzennego zatwierdzonym uchwałą Rady Miasta Wojcieszów nr XVIII/80/04 z dnia 26 lutego 2004.

5. Informacja dotycząca ochrony konserwatorskiej

Budynek Kościoła znajduje się w rejestrze zabytków pod numerem A/2536/578 z dnia 19.03.1959r.

6. Informacja o obszarze oddziaływania obiektu

Obszar oddziaływania obiektu w rozumieniu art. 3 pkt. 20 ustawy z dnia 7 lipca 1994r. Prawo Budowlane wyznaczony na podstawie rozporządzenia Ministra Infrastruktury w sprawie warunków technicznych jakim powinny odpowiadać budynki i ich usytuowanie (Dz. U. 2019 poz. 1065 ze zm.) obejmuje działki nr – BRAK.

7. Inne informacje i dane


- Budynek znajduje się poza granicami terenu górniczego.
- Do budynku możliwy jest dojazd jednostek Straży Pożarnej od ul. Bolesława Chrobrego.
- Projektowane prace budowlane nie spowodują żadnych zagrożeń dla środowiska.

mgr inż. architekt
JOANNA JEMEK
Uprawnienia budowlane
do projektowania bez ograniczeń
w specjalności architektonicznej
Nr upr. 08/02/DOIA

STRONA TYTUŁOWA

PROJEKTU ARCHITEKTONICZNO-BUDOWLANEGO

Nazwa zamierzenia budowlanego	WYMIANA POKRYCIA DACHOWEGO BUDYNKU KOŚCIOŁA PW. WZNIEBOWZIĘCIA NAJŚWIĘTSZEJ MARYI PANNY W WOJCIESZOWIE
Adres i kategoria obiektu budowlanego	Kościół pw. Wniebowzięcia Najświętszej Maryi Panny w Wojcieszowie ul. Bolesława Chrobrego Nr działki: 70, obręb 0002 Kategoria obiektu budowlanego: X
Pozostałe dane adresowe	Jedn. ewid. 022601_1.0002.70 Województwo dolnośląskie Powiat złotoryjski, Gmina Wojcieszów Obręb: 0002 , Nr działki: 70
Inwestor	Parafia pw. Wniebowzięcia Najświętszej Maryi Panny w Wojcieszowie ul. Bolesława Chrobrego 201 59-550 Wojcieszów

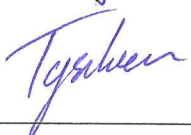L.p.	Imię i nazwisko projektanta	Specjalność i numer uprawnień	Data opracowania	Podpis
3.	mgr inż. arch. Joanna Ziemek	Architektura nr uprawnień 08/02/DOIA	15.10.2021r	 mgr inż. architekt JOANNA ZIEMEK Uprawnienia budowlane do projektowania bez ograniczeń w specjalności architektonicznej Nr upr. 08/02/DOIA
4.	mgr inż. Beata Tyszkiewicz	Asystent projektanta	15.10.2021r	

SPIS TREŚCI

DO PROJEKTU ARCHITEKTONICZNO-BUDOWLANEGO

I DOKUMENTY DOŁĄCZONE DO PROJEKTU

- | | |
|---|----------|
| 1. Oświadczenie projektanta o sporządzeniu projektu zgodnie z obowiązującymi przepisami i zasadami wiedzy technicznej | - str. 2 |
|---|----------|

II CZĘŚĆ OPISOWA

- | | |
|--------------------------------|----------|
| 1. Stan istniejący | - str. 3 |
| 2. Opis rozwiązań projektowych | - str. 5 |
| 3. Inne informacje | - str. 6 |
| 4. Informacja bioz | - str. 6 |
| 5. Charakterystyka ekologiczna | - str. 8 |

III CZĘŚĆ RYSUNKOWA

- | | | |
|-------------------------------------|----------------|-----------|
| 1/A Rzut dachu | - skala 1: 100 | - str. 9 |
| 2/A Elewacja południowa i wschodnia | - skala 1: 200 | - str. 10 |
| 3/A Elewacja północna i zachodnia | - skala 1: 200 | - str. 11 |

Jelenia Góra 15.10.2021 r.

Oświadczenie

W oparciu o art. 20 p. 4, ustawy z dnia 7 lipca 1994 r. – Prawo Budowlane (tekst jednolity Dz. U. z 2020 r., poz. 1333) oświadczam, że

**Projekt architektoniczno-budowlany dla zamierzenia budowlanego:
Wymiana pokrycia dachowego budynku kościoła
pw. Wniebowzięcia Najświętszej Maryi Panny w Wojcieszowie
dz. nr 70, obręb: 0002**

został sporządzony zgodnie z obowiązującymi przepisami oraz zasadami wiedzy technicznej.

ingr. inż. architekt
JOANNA ZIEMEK
Uprawnienia budowlane
do projektowania bez ograniczeń
w specjalności architektonicznej
Nr upr. 04402/DOIA

II CZĘŚĆ OPISOWA

1. Stan istniejący

Bryła główna budynku kościoła podzielona na dwie części: szeroka nawa kryta wyższym dachem dwuspadowym, oraz prostokątne prezbiterium kryte niższym dachem dwuspadowym o większym kącie nachylenia połaci. Nad kruchtą wzniesiona wieża zegarowa na planie kwadratu kryta miedzianym hełmem cebulastym.



Kaplice boczne widocznie przebudowane i rozbudowane – przez co został zaburzony pierwotny plan krzyża: kaplica północna kwadratowa kryta dwiema połaciami dachu z krawędzią narożną po przekątnej, natomiast trzy kaplice północne różnych wymiarów i wysokości kryte dachami jednospadowymi o różnych nachyleniach.



Od wschodniej strony dwie przypory diagonalnie usytuowane wobec prostokątnego planu prezbiterium oraz jedna przypora ustawiona prostopadłe do strony południowej prezbiterium.



Pokrycie dachu łącznie z przyporami - łupkiem naturalnym: głównie podwójne prostokątne płytkami 35x 60 cm. Wyjątek stanowią południowa kaplica o kryciu uniwersalnym oraz północna kaplica przy nawie kryta blachą miedzianą, a także trzy małe drewniane trójkątne lukarny w dachu nad nawą z półokrągłymi okienkami - kryte łupkiem o ułożeniu karpiówkowym.



W dachu nawy oraz prezbiterium nieregularnie zlokalizowane kwadratowe okienka połaciowe.



Dach konstrukcji krokwiowo-jędkowej bez stolcowy.

Niniejsze opracowanie nie obejmuje elementów konstrukcyjnych.

2. Opis rozwiązań projektowych

Na połaci dachowej założono odtworzenie aktualnego krycia dachu łupkiem naturalnym w ułożeniu podwójnie prostokątnym. Wymiary łupka 60x35cm, kolor grafitowy.

Kolejność wykonania prac:

- Rozebranie łupka, łat.
- Czyszczenie i impregnacja krokwi środkiem antygrzybiczym i przeciwogniowym. Zbutwiałe, wykazujące silną korozję biologiczną elementy należy wymienić zachowując aktualną formę. Niewielkie ubytki wzmocnić i uzupełnić.
- Ułożenie membrany dachowej. Należy zastosować membranę wysokoparoprzepuszczalną, aby umożliwić oddychanie całej konstrukcji dachu.
- Ułożenie kontrłat i łat
- Obróbka z blachy miedzianej
- Położenie łupka w ułożeniu podwójnym prostokątnym. Płytki montuje się mechanicznie przy pomocy gwoździ ocynkowanych ogniowo lub miedzianych.

Prace budowlane będą podzielone na trzy etapy:

ETAP 1 - Dach wyższy nad nawą kościoła

ETAP 2 - Dach niższy nad prezbiterium

ETAP 3 - Dachy kaplic bocznych oraz zwieńczenie kamiennych płyt nagrobnych w murach obwodowych.

Projekt przewiduje wymianę stolarki okiennej w lukarnach i okien połaciowych.

Lica drewniane lukarn należy oczyścić. Zbutwiałe, wykazujące silną korozję biologiczną elementy należy wymienić zachowując aktualną formę. Niewielkie ubytki wzmocnić i uzupełnić. Wszystkie elementy drewniane pokryć środkami grzybo i ogniochronnymi.

Obróbki blacharskie oraz rynny miedziane. Rury spustowe tytan-cynk.

Uwagi ogólne

Wszystkie roboty wykonać należy zgodnie z projektem, warunkami technicznymi wykonania i odbioru robót budowlano-montażowych tom II, zasadami współczesnej wiedzy technicznej oraz obowiązującymi normami, przepisami w tym BHP, a także instrukcjami montażowymi dostarczonymi przez wytwórców materiałów i urządzeń. Należy stosować materiały posiadające dopuszczenia do stosowania w budownictwie w rozumieniu Ustawy Prawo Budowlane. Wszelkie zmiany rozwiązań a także zastosowanych materiałów i urządzeń należy uzgodnić z projektantem. Za zgodą projektanta, dopuszcza się zastosowanie innych, równoważnych materiałów i urządzeń dopuszczonych do stosowania w budownictwie, w rozumieniu ustawy Prawo Budowlane, wraz z dokumentami powiązanymi oraz posiadające wszelkie niezbędne oznaczenia i certyfikaty.

3. Inne informacje

Zakładane roboty budowlane nie mają wpływu na konstrukcję budynku i nie wprowadzają nowych elementów mogących stworzyć uciążliwości dla jego użytkowników i osób trzecich. Zastosowane w projekcie rozwiązania i materiały nie mają niekorzystnego wpływu na otoczenie i środowisko.

4. Informacja dotycząca bezpieczeństwa i ochrony zdrowia

4.1. Zakres robót dla danego zamierzenia budowlanego oraz kolejność ich realizacji

Przedmiotem realizacji zamierzenia budowlanego jest wymiany pokrycia dachowego. Kolejność realizacji poszczególnych elementów budowy wg opisu technicznego. Budowa realizowana będzie w trzech etapach – zgodnie z projektem.

4.2. Wykaz istniejących obiektów budowlanych

Teren objęty projektowaną inwestycją jest terenem zabudowanym, przeznaczonym w miejscowym planie zagospodarowania terenu na przedmiotową formę zabudowy.

4.3. Wskazanie elementów zagospodarowania działki, które mogą stwarzać zagrożenie bezpieczeństwa i zdrowia ludzi

W terenie objętym realizacją nie istnieją elementy, które mogą stwarzać zagrożenie bezpieczeństwa i zdrowia ludzi.

4.4. Wskazanie dotyczące przewidywanych zagrożeń występujących podczas realizacji robót budowlanych określające skalę i rodzaje zagrożeń oraz miejsce i czas ich wystąpienia

Podczas realizacji robót budowlano-montażowych przewiduje się występowanie zagrożeń o charakterze szczególnym, typu roboty elewacyjne – praca na wysokości ponad 10m nad poziom terenu.

Roboty budowlane w obecności maszyn samojezdnych typu koparko-ładowarka czy też dźwig – nie występują, pojazdy dostawcze.

Informacja o wydzieleniu i oznakowaniu miejsca prowadzenia robót budowlanych, stosownie do rodzaju zagrożenia.

Na terenie budowy wydzielone zostaną powierzchnie dla stanowisk i składowisk materiałów, odpowiednio oznakowane, wyposażone w instrukcje obsługi i listę osób upoważnionych do obsługi poszczególnych urządzeń. Materiały przechowywane będą zgodnie z Rozporządzeniem Ministra Infrastruktury w sprawie bezpieczeństwa i ochrony zdrowia oraz planu BLOZ.

Przy rusztowaniu umieszczona zostanie tablica informacyjna i ostrzegawcza. Na całej powierzchni remontowanej ściany na rusztowaniu rozwiesić siatkę ochronną.

Wejście do budynku jak również dostęp do rusztowań musi być zabezpieczony.

Teren budowy będzie właściwie i widocznie oznakowany.

4.5. Wskazanie sposobu prowadzenia instruktażu pracowników przed przystąpieniem do realizacji robót szczególnie niebezpiecznych

Na terenie budowy występują roboty szczególnie niebezpieczne w postaci robót na wysokości.

Kierownik budowy ma obowiązek wykonać plan bezpieczeństwa i ochrony zdrowia oraz przeprowadzić z każdym, nowo zatrudnionym na budowie pracownikiem, tzw. szkolenie stanowiskowe w zakresie BHP i PPOŻ. Poza tym, w obowiązku kierownika jest prowadzenie rejestru przeprowadzonych szkoleń.

Załoga zatrudniona w przedsiębiorstwie, zgodnie z Ustawą Kodeksu Pracy przechodzi ciąg szkoleń w zakresie BHP i PPOŻ. począwszy od szkoleń wstępnych, przez szkolenia okresowe a na specjalistycznych skończywszy.

Oprócz tego prowadzone jest tzw. „Badanie ryzyka zawodowego na stanowiskach pracy” w określonych terminach.

4.6. Wskazanie środków technicznych i organizacyjnych zapobiegających niebezpieczeństwom wynikającym z wykonywania robót budowlanych w strefach szczególnego zagrożenia zdrowia lub w ich sąsiedztwie, w tym zapewniających bezpieczną i sprawną komunikację, umożliwiającą szybką ewakuację na wypadek pożaru, awarii i innych zagrożeń

Kierownik budowy wykona projekt organizacji planu budowy zgodnie z Rozporządzeniem Ministra Infrastruktury w sprawie bezpieczeństwa i ochrony zdrowia oraz planu BIOZ.

Podczas wykonywania robót budowlanych w strefach szczególnego zagrożenia zdrowia lub w ich sąsiedztwie należy zapewnić pełny nadzór osób uprawnionych do kierowania takimi robotami oraz zadbać o przestrzeganie przepisów BHP.

Pracownicy muszą koniecznie stosować środki ochrony indywidualnej, zabezpieczające przed skutkami zagrożeń.

Należy zwrócić szczególną uwagę na pobliski ciąg pieszo-jezdny, aby żadne z demontowanych elementów ani podczas wykonywania robót budowlanych żadne materiały nie mogły opaść na teren chodnika czy jedni.

Wszelkie dokumentacje budowy, dziennik budowy, protokoły sprawdzeń i badań, dokumenty dopuszczające materiały i urządzenia do eksploatacji na budowie przechowywane będą w biurze budowy przez kierownika budowy.

W związku z występującymi zagrożeniami kierownik budowy jest zobowiązany sporządzić szczegółowy plan BIOZ uwzględniający między innymi powyżej wskazane elementy powodujące zagrożenia na budowie.


5. Charakterystyka ekologiczna - parametry techniczne obiektu budowlanego charakteryzujące wpływ obiektu budowlanego na środowisko i jego wykorzystywanie oraz na zdrowie ludzi i obiekty sąsiednie .

Realizowane przedsięwzięcie nie ma wpływu na charakterystykę ekologiczną w zakresie:

- zapotrzebowania i jakości wody,
- jakości i sposobu odprowadzenia ścieków oraz wód opadowych,
- rodzaju i ilości wytwarzanych odpadów,
- właściwości akustycznych oraz emisji drgań, a także promieniowania,
- wpływu na istniejący drzewostan, powierzchnię ziemi, w tym glebę, wody powierzchniowe i podziemne.
- emisji zanieczyszczeń gazowych i pyłowych

W projekcie przewidziano powszechnie znane i sprawdzone rozwiązania nie stanowiące uciążliwości dla środowiska i ludzi.

mgr inż. architekt
JOANNA ZIEMEK
Uprawnienia budowlane
do projektowania bez ograniczeń
w specjalności architektonicznej
Nr upr. 03607/DDIA

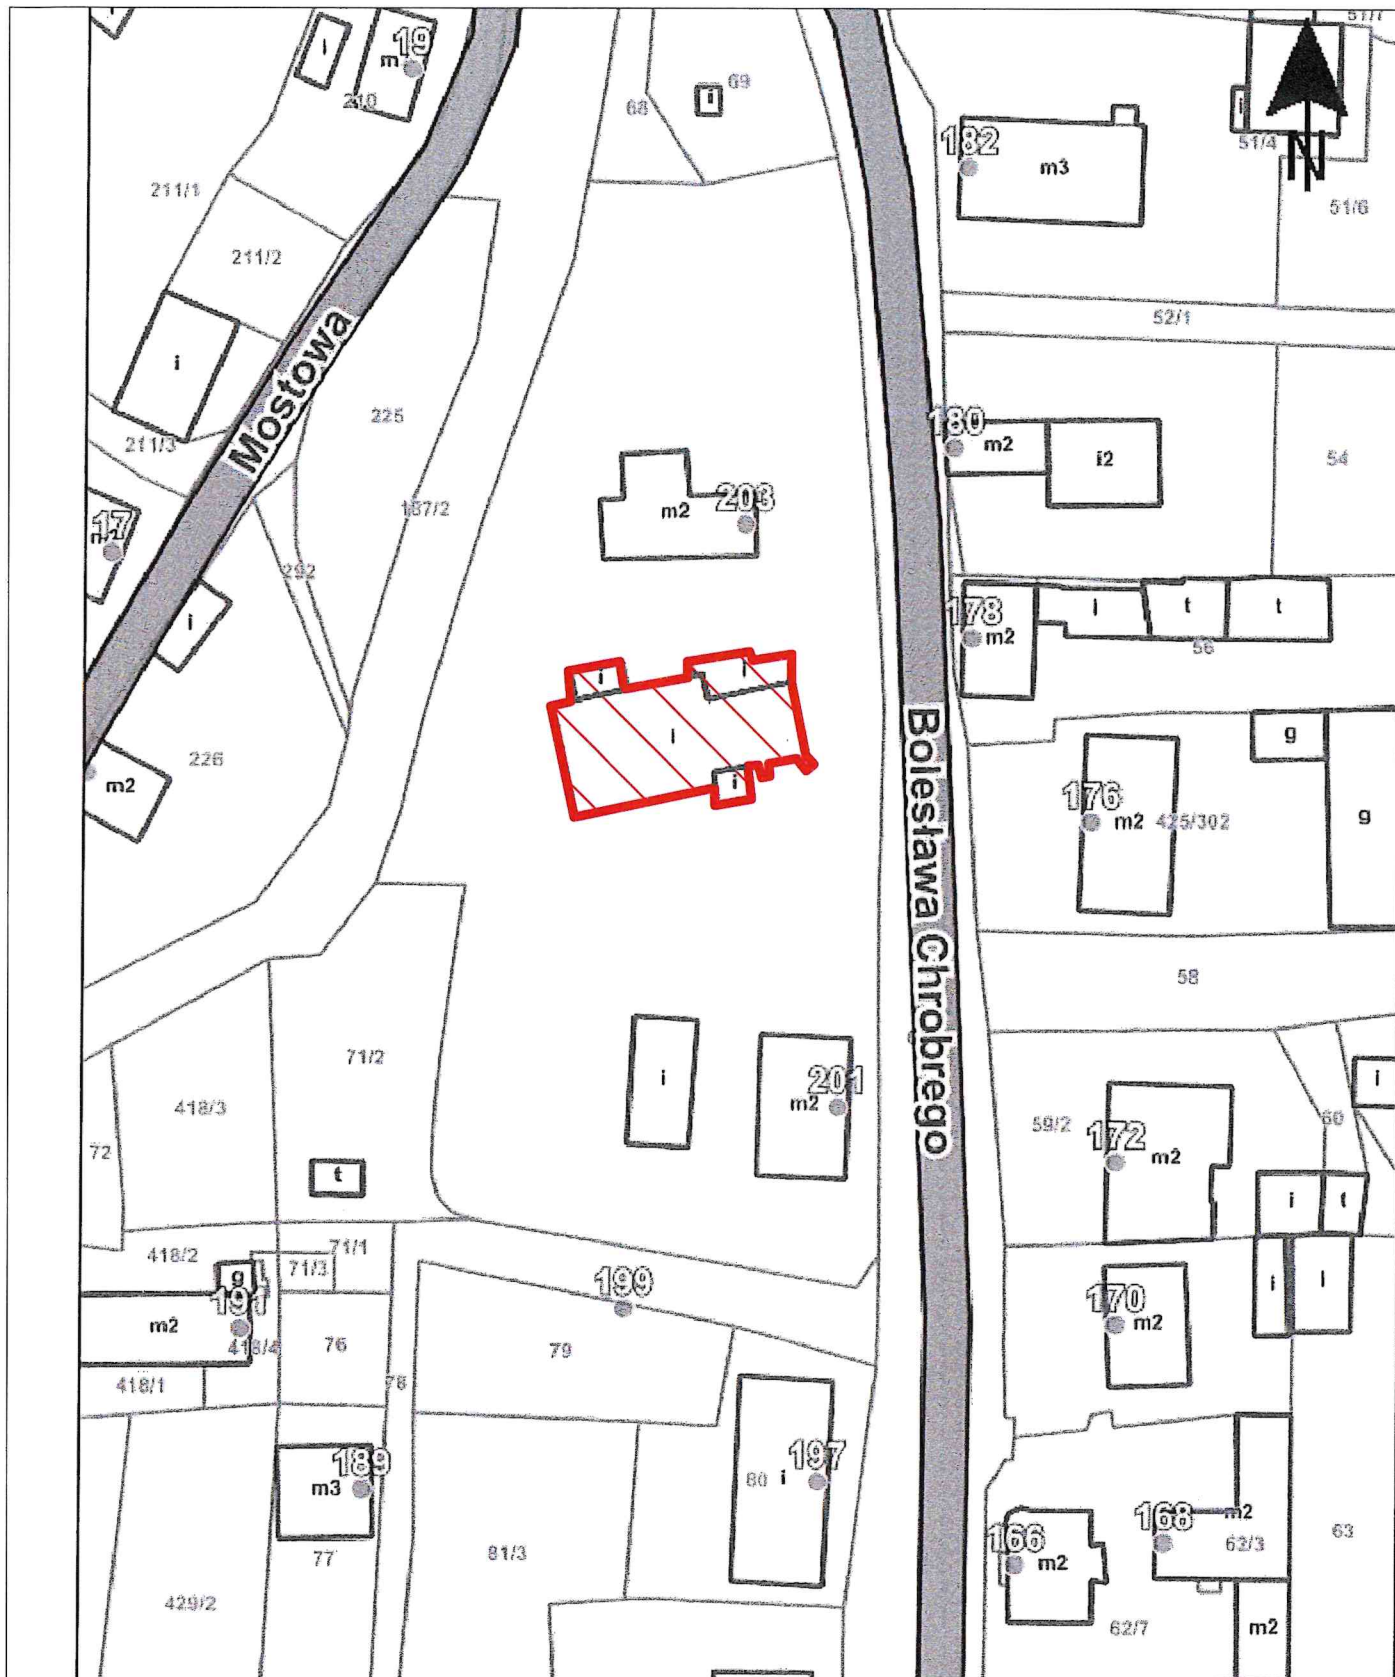

 kościół pw. Wniebowzięcia Najświętszej Maryi Panny
w Wojcieszowie

Temat opracowania:

PROJEKT BUDOWLANY WYMIANY POKRYCIA DACHOWEGO BUDYNKU KOŚCIOŁA
PW. WNEBOWZIECIA NAJŚWIĘTSZEJ MARYI PANNY W WOJCIESZOWIE

	Imię i nazwisko	Nr uprawnień	Data	Podpis
Projektant	mgr inż. arch. Joanna Ziemek	08/02/DOIA	10.2021	
Asystent	mgr inż. Beata Tyszkiewicz		10.2021	
Podz. 1:1000	PLAN SYTUACYJNY			

BT
INSTAL PROJEKT

58-520 Janowice Wielkie
Trzcisko 7

tel. 604 249 559


e-mail: biuro.instalprojekt@gmail.com

Branża



Architektura


Nr rys.

1/Z

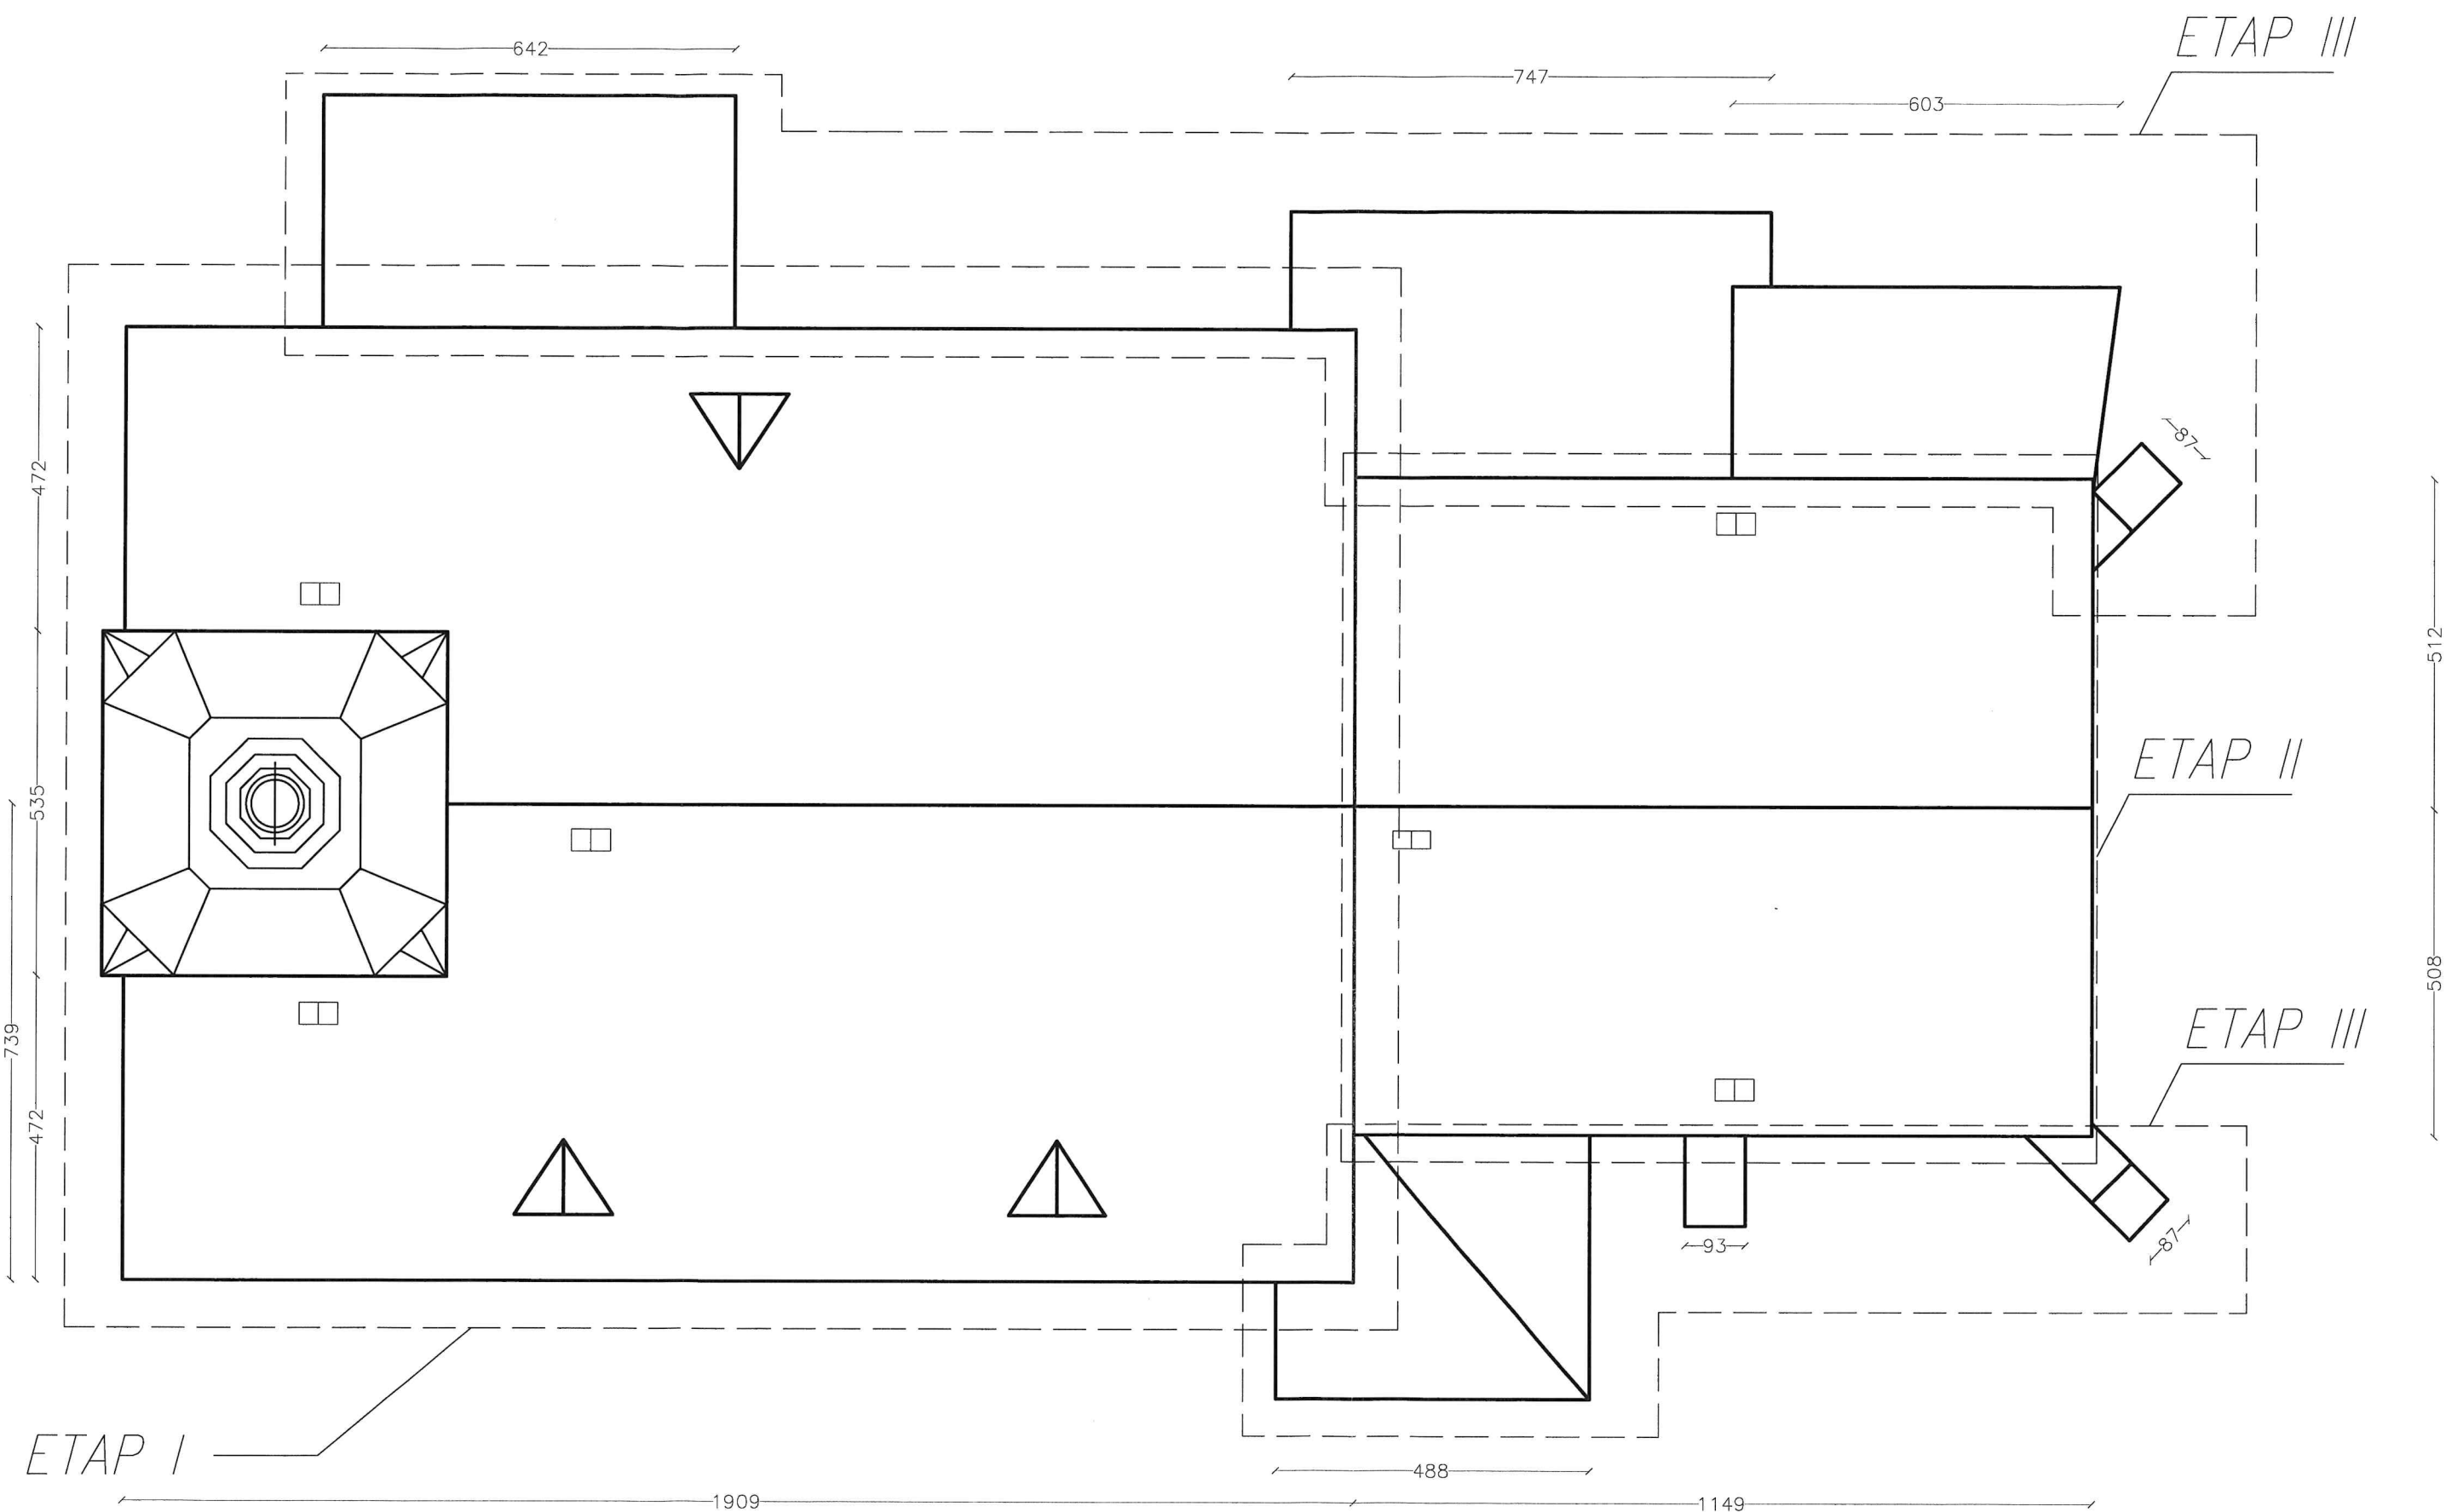

Temat opracowania: PROJEKT BUDOWLANY WYMIANY POKRYCIA DACHOWEGO BUDYNKU KOŚCIOŁA PW. WNEBOWZIECIA NAJŚWIĘTSZEJ MARYI PANNY W WOJCIESZOWIE					BT INSTAL PROJEKT 58-520 Janowice Wielkie Trzczańsko 7 tel. 604 249 559 e-mail: biuro.instalprojekt@gmail.com	
	Imię i nazwisko	Nr uprawnień	Data	Podpis		
Projektant	mgr inż. arch. Joanna Ziemek	08/02/DOIA	10.2021			
Asystent	mgr inż. Beata Tyszkiewicz		10.2021			
Podz. 1:100	RZUT DACHU				Branża Architektura	Nr rys. 1/A

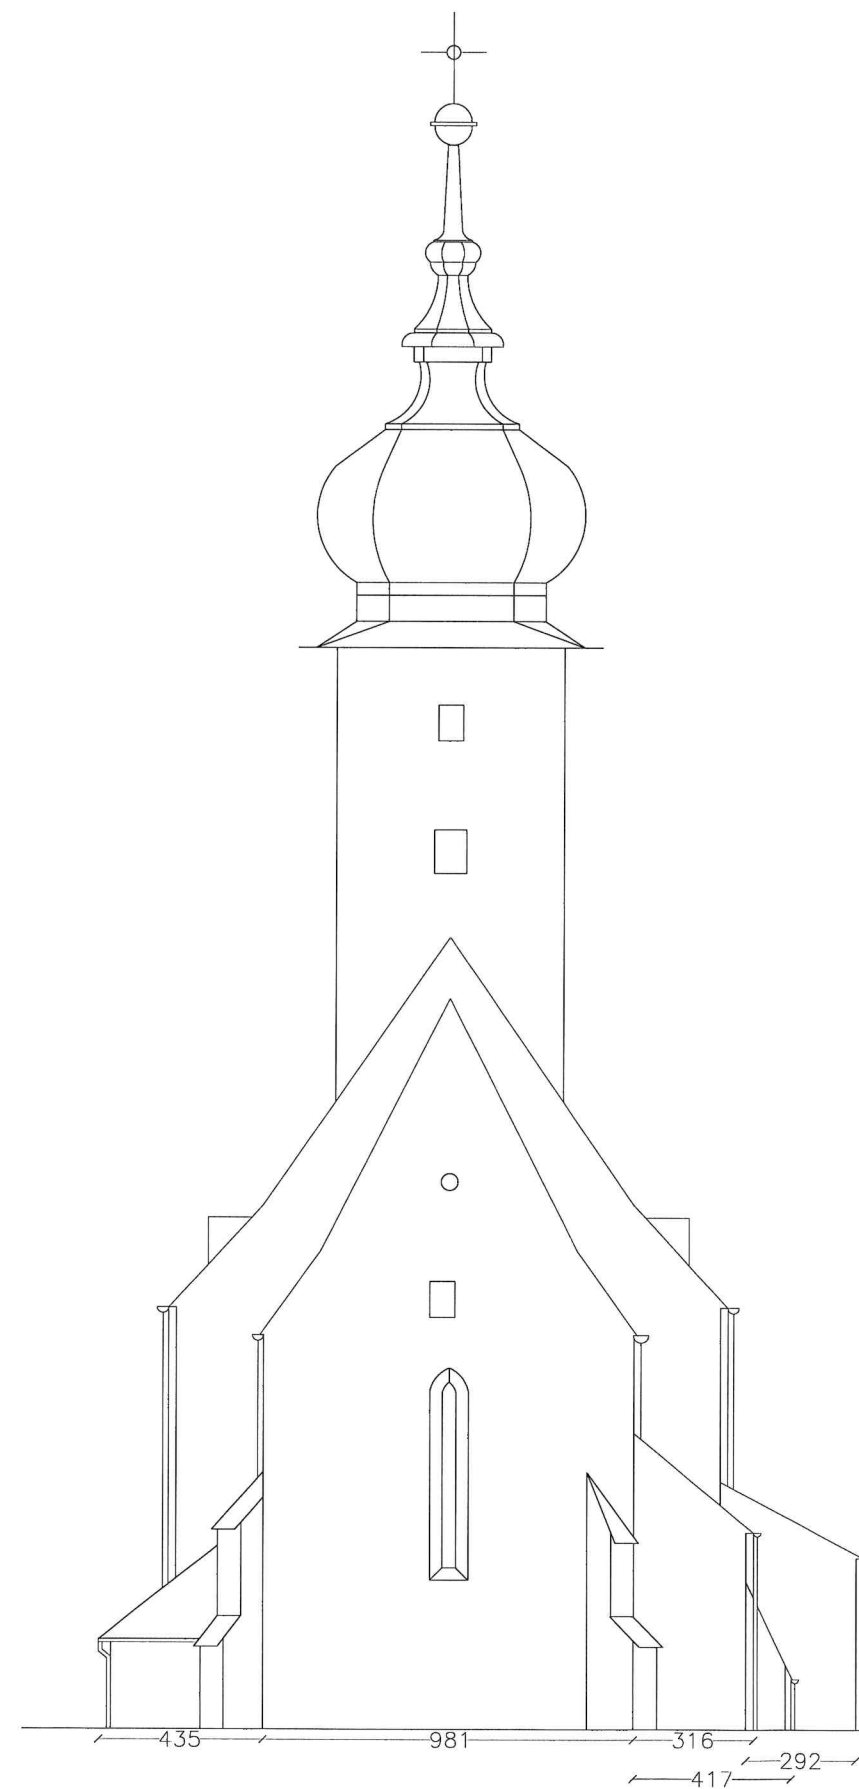
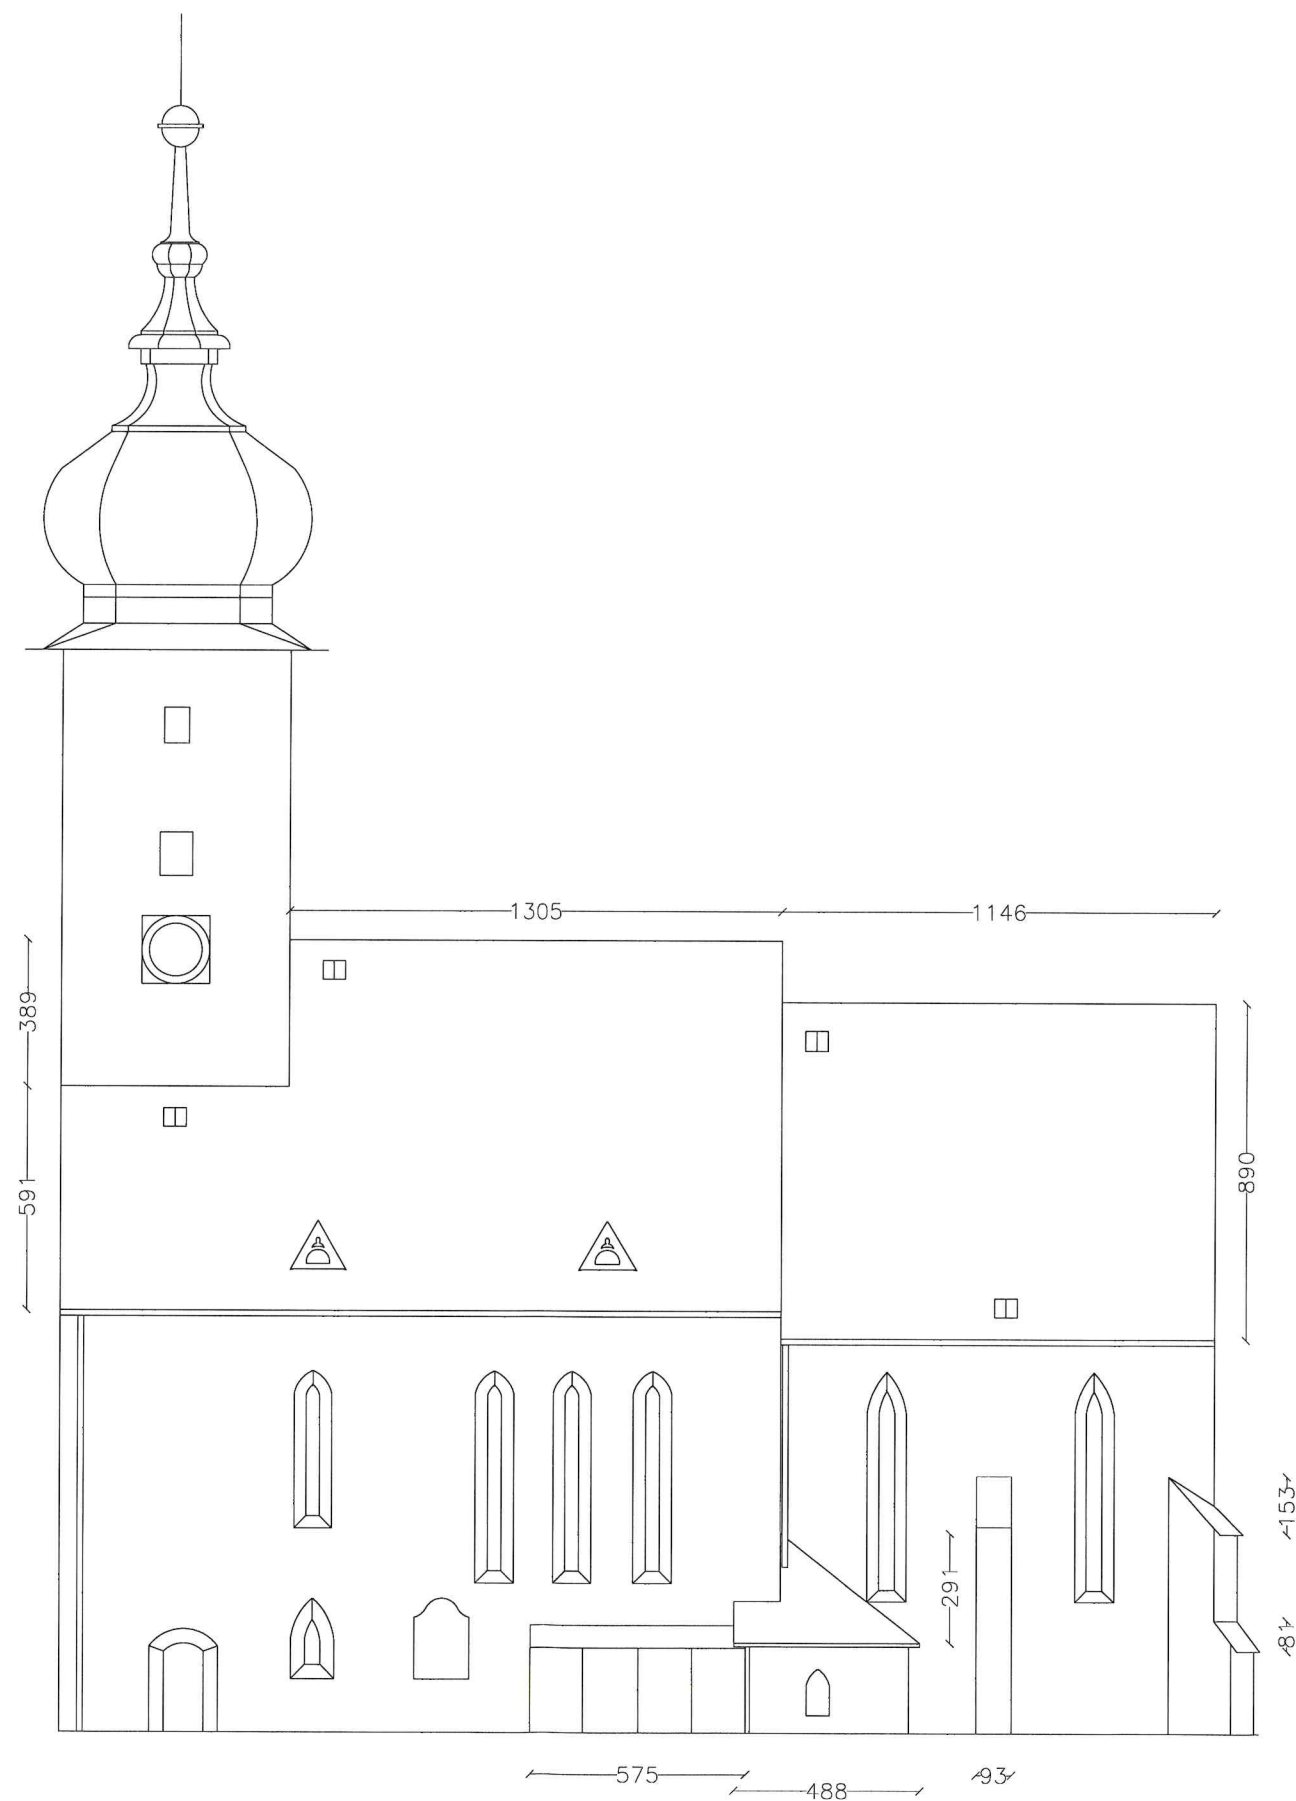


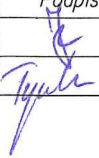Temat opracowania:				
PROJEKT BUDOWLANY WYMIANY POKRYCIA DACHOWEGO BUDYNKU KOŚCIOŁA PW. WNEBOWZIECIA NAJŚWIĘTSZEJ MARYI PANNY W WOJCIESZOWIE				
	Imię i nazwisko	Nr uprawnień	Data	Podpis
Projektant	mgr inż. arch. Joanna Ziemek	08/02/DOIA	10.2021	
Asystent	mgr inż. Beata Tyszkiewicz		10.2021	
Podz.				
1:200	ELEWACJA POŁUDNIOWA I WSCHODNIA			

BT INSTAL PROJEKT	58-520 Janowice Wielkie Trzczańsko 7
	tel. 604 249 559 e-mail: biuro.instalprojekt@gmail.com

Branża	Nr rys.
Architektura	2/A

BT 58-520 Janowice Wielkie
INSTAL PROJEKT Trzcianko 7
tel. 604 249 559
e-mail: biuro.instalprojekt@gmail.com

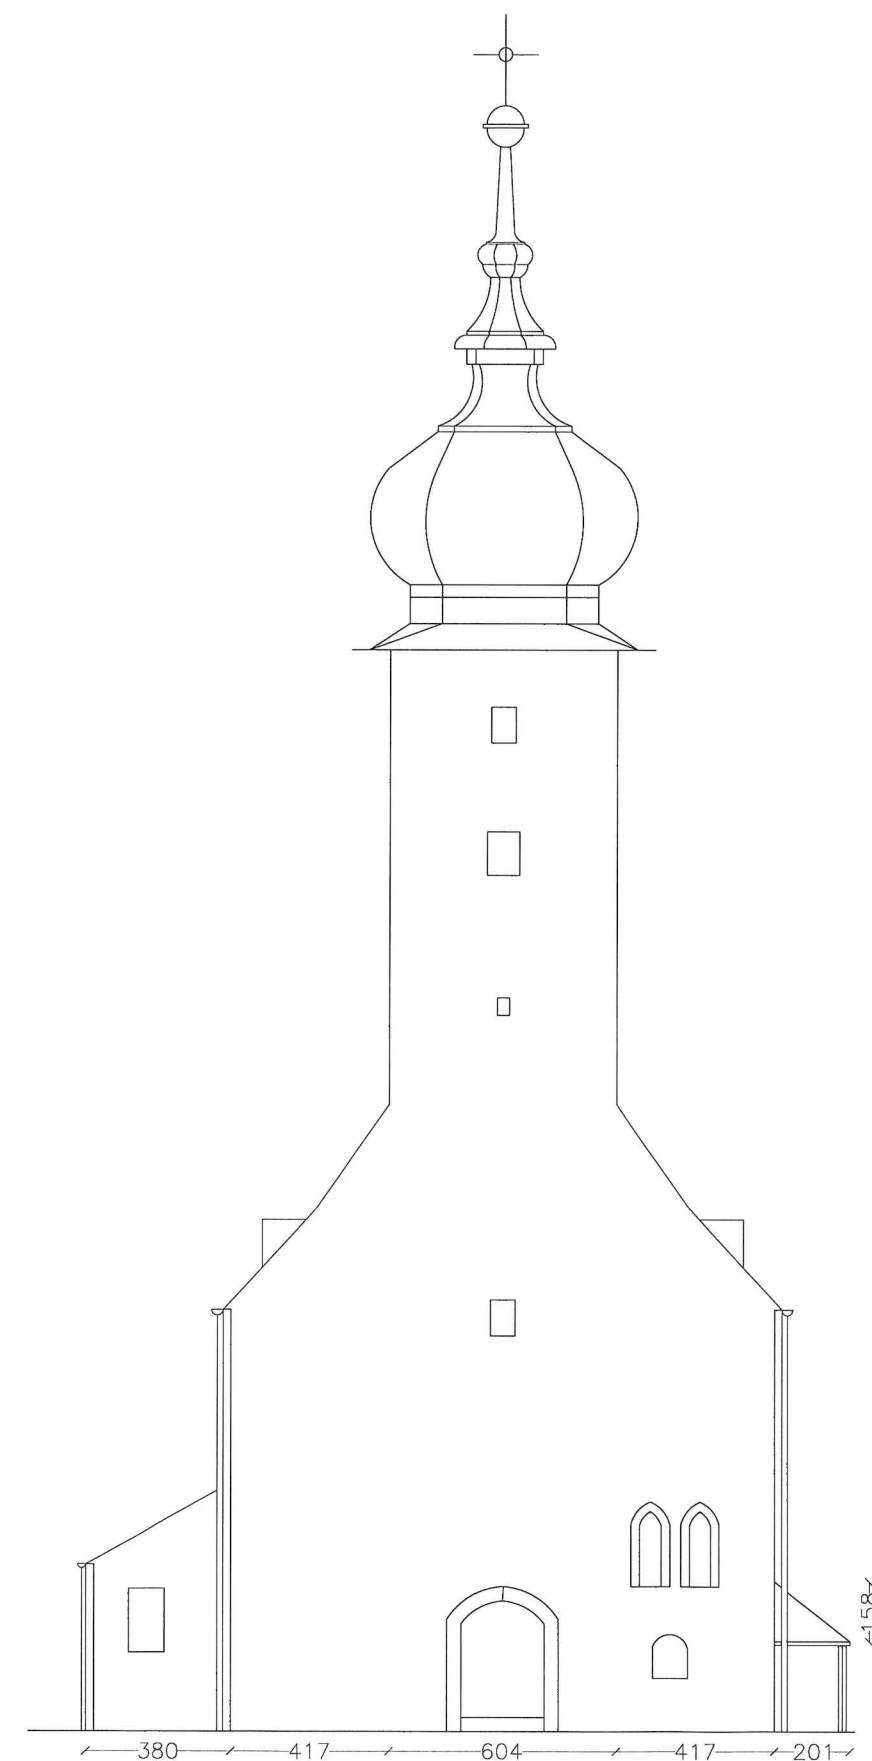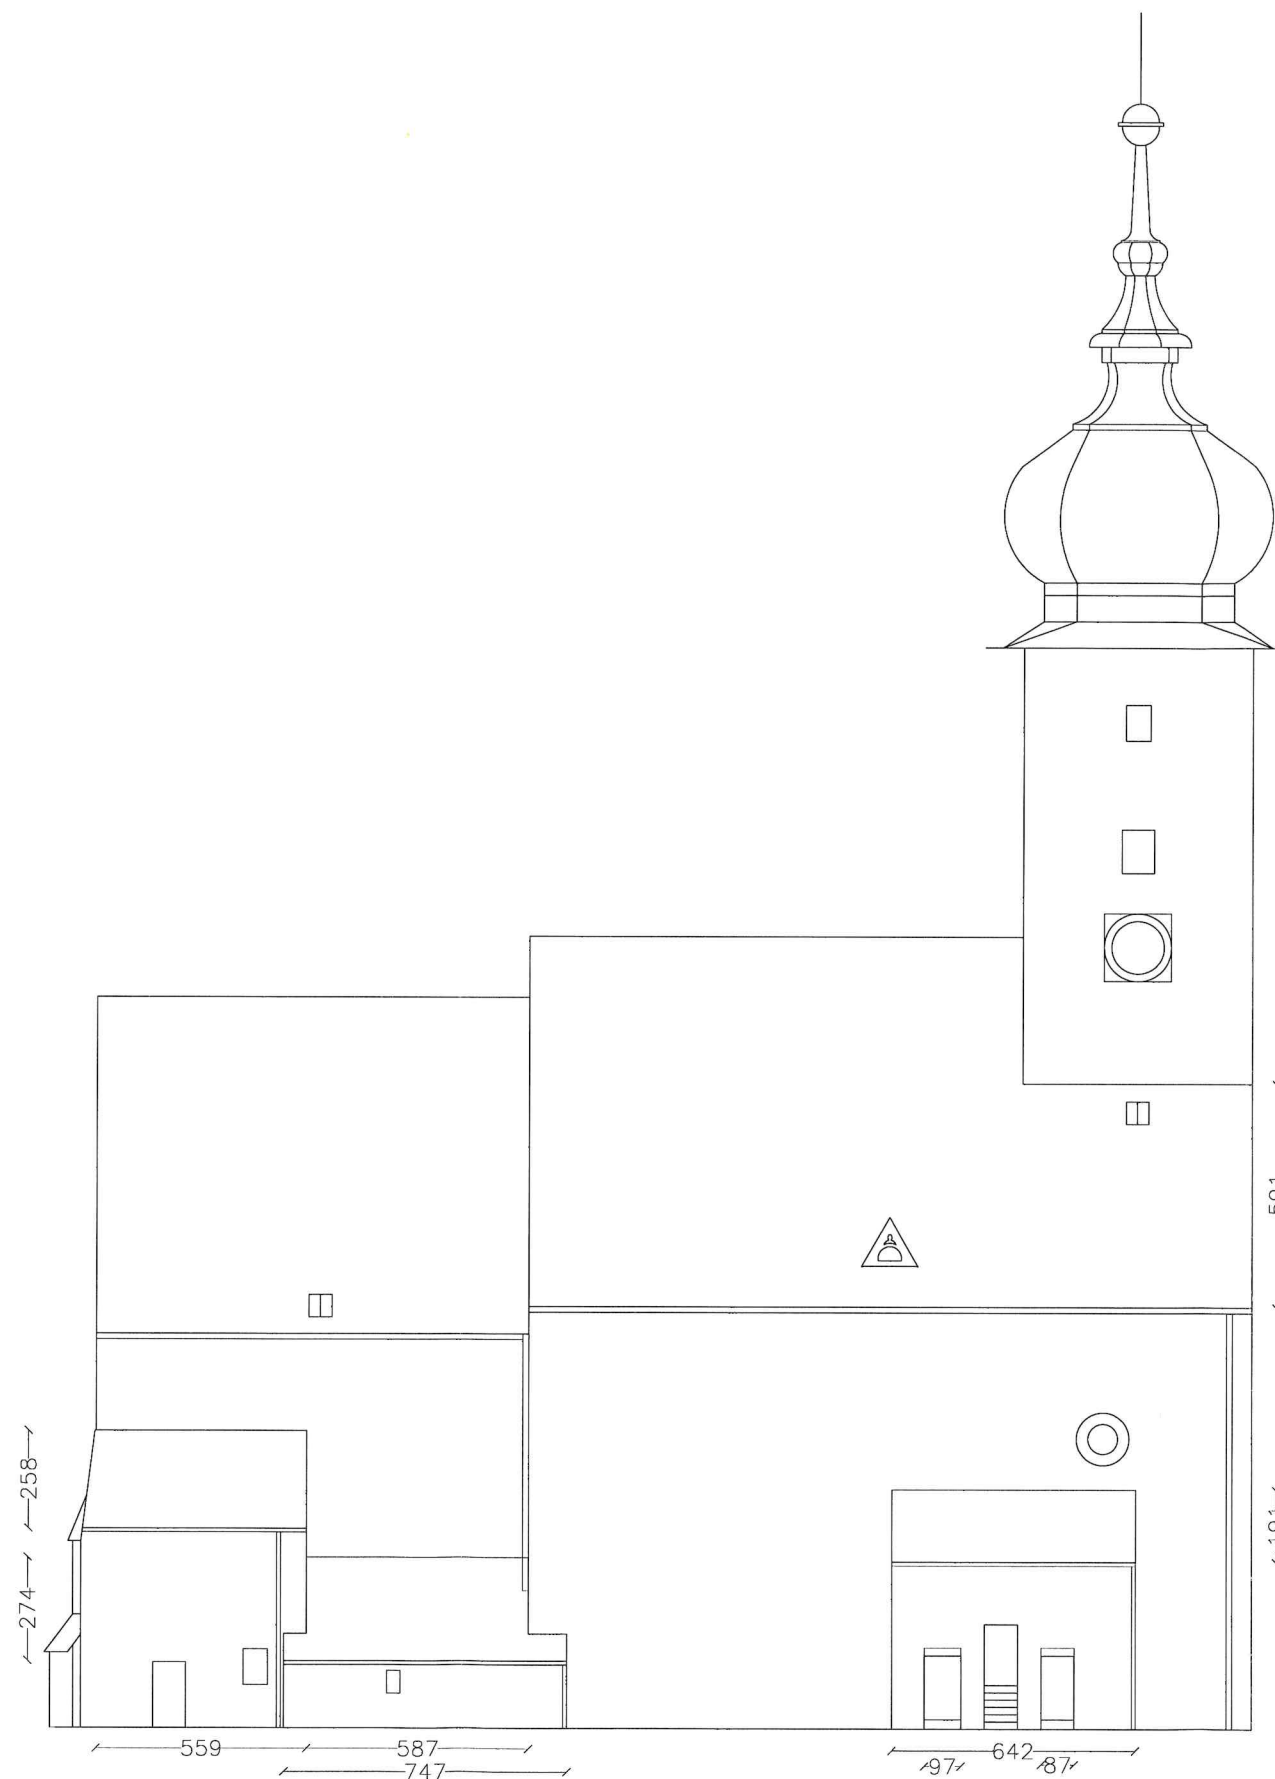

Temat opracowania:

PROJEKT BUDOWLANY WYMIANY POKRYCIA DACHOWEGO BUDYNKU KOŚCIOŁA
PW. WNEBOWZIECIA NAJŚWIĘTSZEJ MARYI PANNY W WOJCIESZOWIE

	Imię i nazwisko	Nr uprawnień	Data	Podpis
Projektant	mgr inż. arch. Joanna Ziemek	08/02/DOIA	10.2021	
Asystent	mgr inż. Beata Tyszkiewicz		10.2021	

Podz.

1:200

ELEWACJA PÓŁNOCNA I ZACHODNIA

BT
INSTAL PROJEKT

58-520 Janowice Wielkie
Trzcińsko 7

tel. 604 249 559
e-mail: biuro.instalprojekt@gmail.com

Branża
Architektura

Nr rys.
3/A