



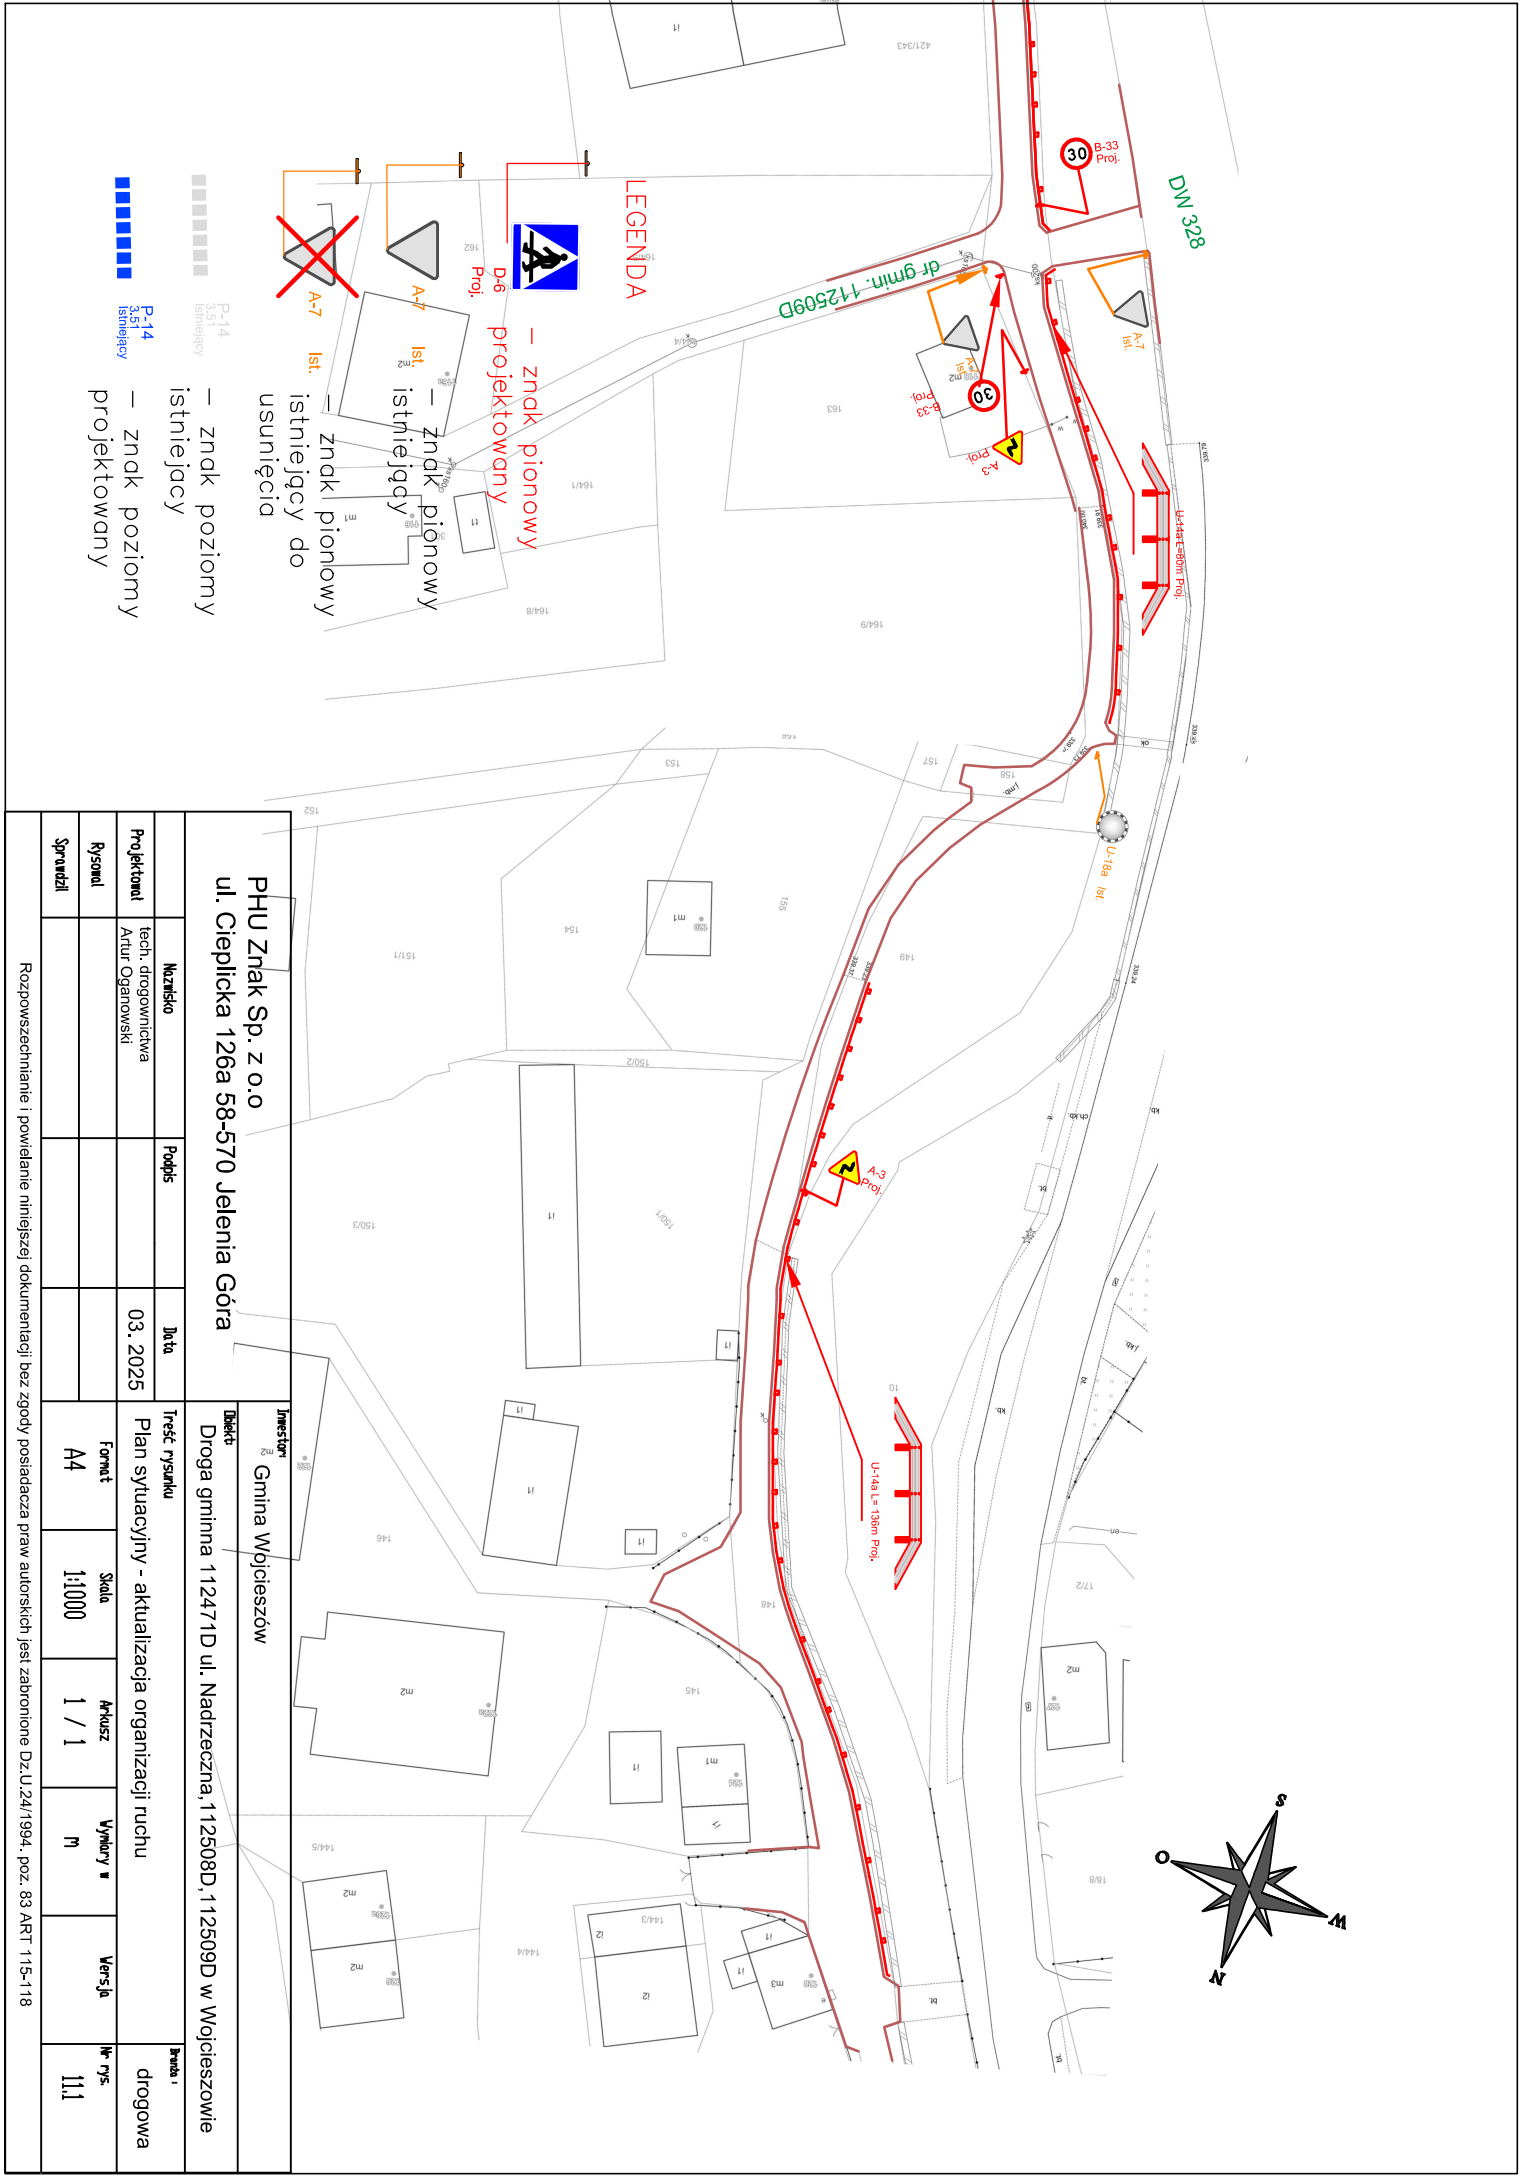


LEGENDA



– znak pionowy
D66
projektowany

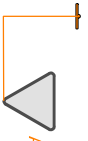

– znak pionowy
A-7 Ist.
istniejący

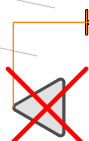

– znak pionowy
A-7 Ist.
istniejący do
usunięcia

P-14

3.51

istniejący

– znak poziomy
istniejący

P-14

3.51

istniejący

– znak poziomy
projektowany



PHU Znak Sp. z o.o				Inwestor			
ul. Cieplicka 126a 58-570 Jelenia Góra				Gmina Wojcieszów			
				Droga gminna 112471D ul. Nadrzeczna, 112508D, 112509D w Wojcieszowie			
Projektant	Nazwisko	Podpis	Data	Treść rysunku			
Rysował	Artur Ogowski		03. 2025	Plan sytuacyjny - aktualizacja organizacji ruchu			
Sprawdził				Format	Skala	Arkusz	Wymiary w
				A3	1:1000	1 / 1	m
				Versja			
				11.2			