

Biuro Obsługi Inwestycji ROL WOD-PLUS s.c. 62-530 Brzeźno ul. Leśna 21A			
Dokumentacja	PROJEKT BUDOWLANY - mapy syt. - wys.		
Obiekt	Zad. 6 - Sieć wodociągowa w m.Branno gm.Rzgów		
Inwestor	GMINA RZGÓW ul. Konińska 8, 62-586 Rzgów		
Skala 1 : 1000	Egz. Nr		Zal. Nr
Projektant :	mgr inż.J.Chajdasz upr. bud. w spec. instal.-inż. sieci wod.-kan. GP7342/180/94		
Sprawdzający :	inż. K. Cybulski upr. bud. w spec. instal.-inż. sieci wod.-kan. UAN 73/8346/H/21/86		
Data:	2009		


KERG: 712/03/2009

Powiat: Koniński  
Gmina: 301008\_2-RZGÓW  
Obręb: 0006-BRANNO  
424.342.193  
424.342.194


# MAPA SYTUACYJNO - WYSOKOŚCIOWA

SKALA 1 : 1000

Mapę sporządzono do celów projektowych.

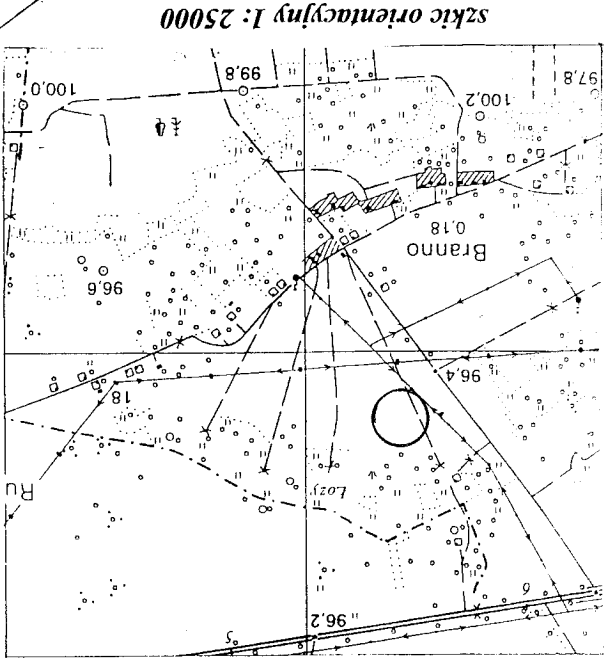

szkic orientacyjny I: 25000

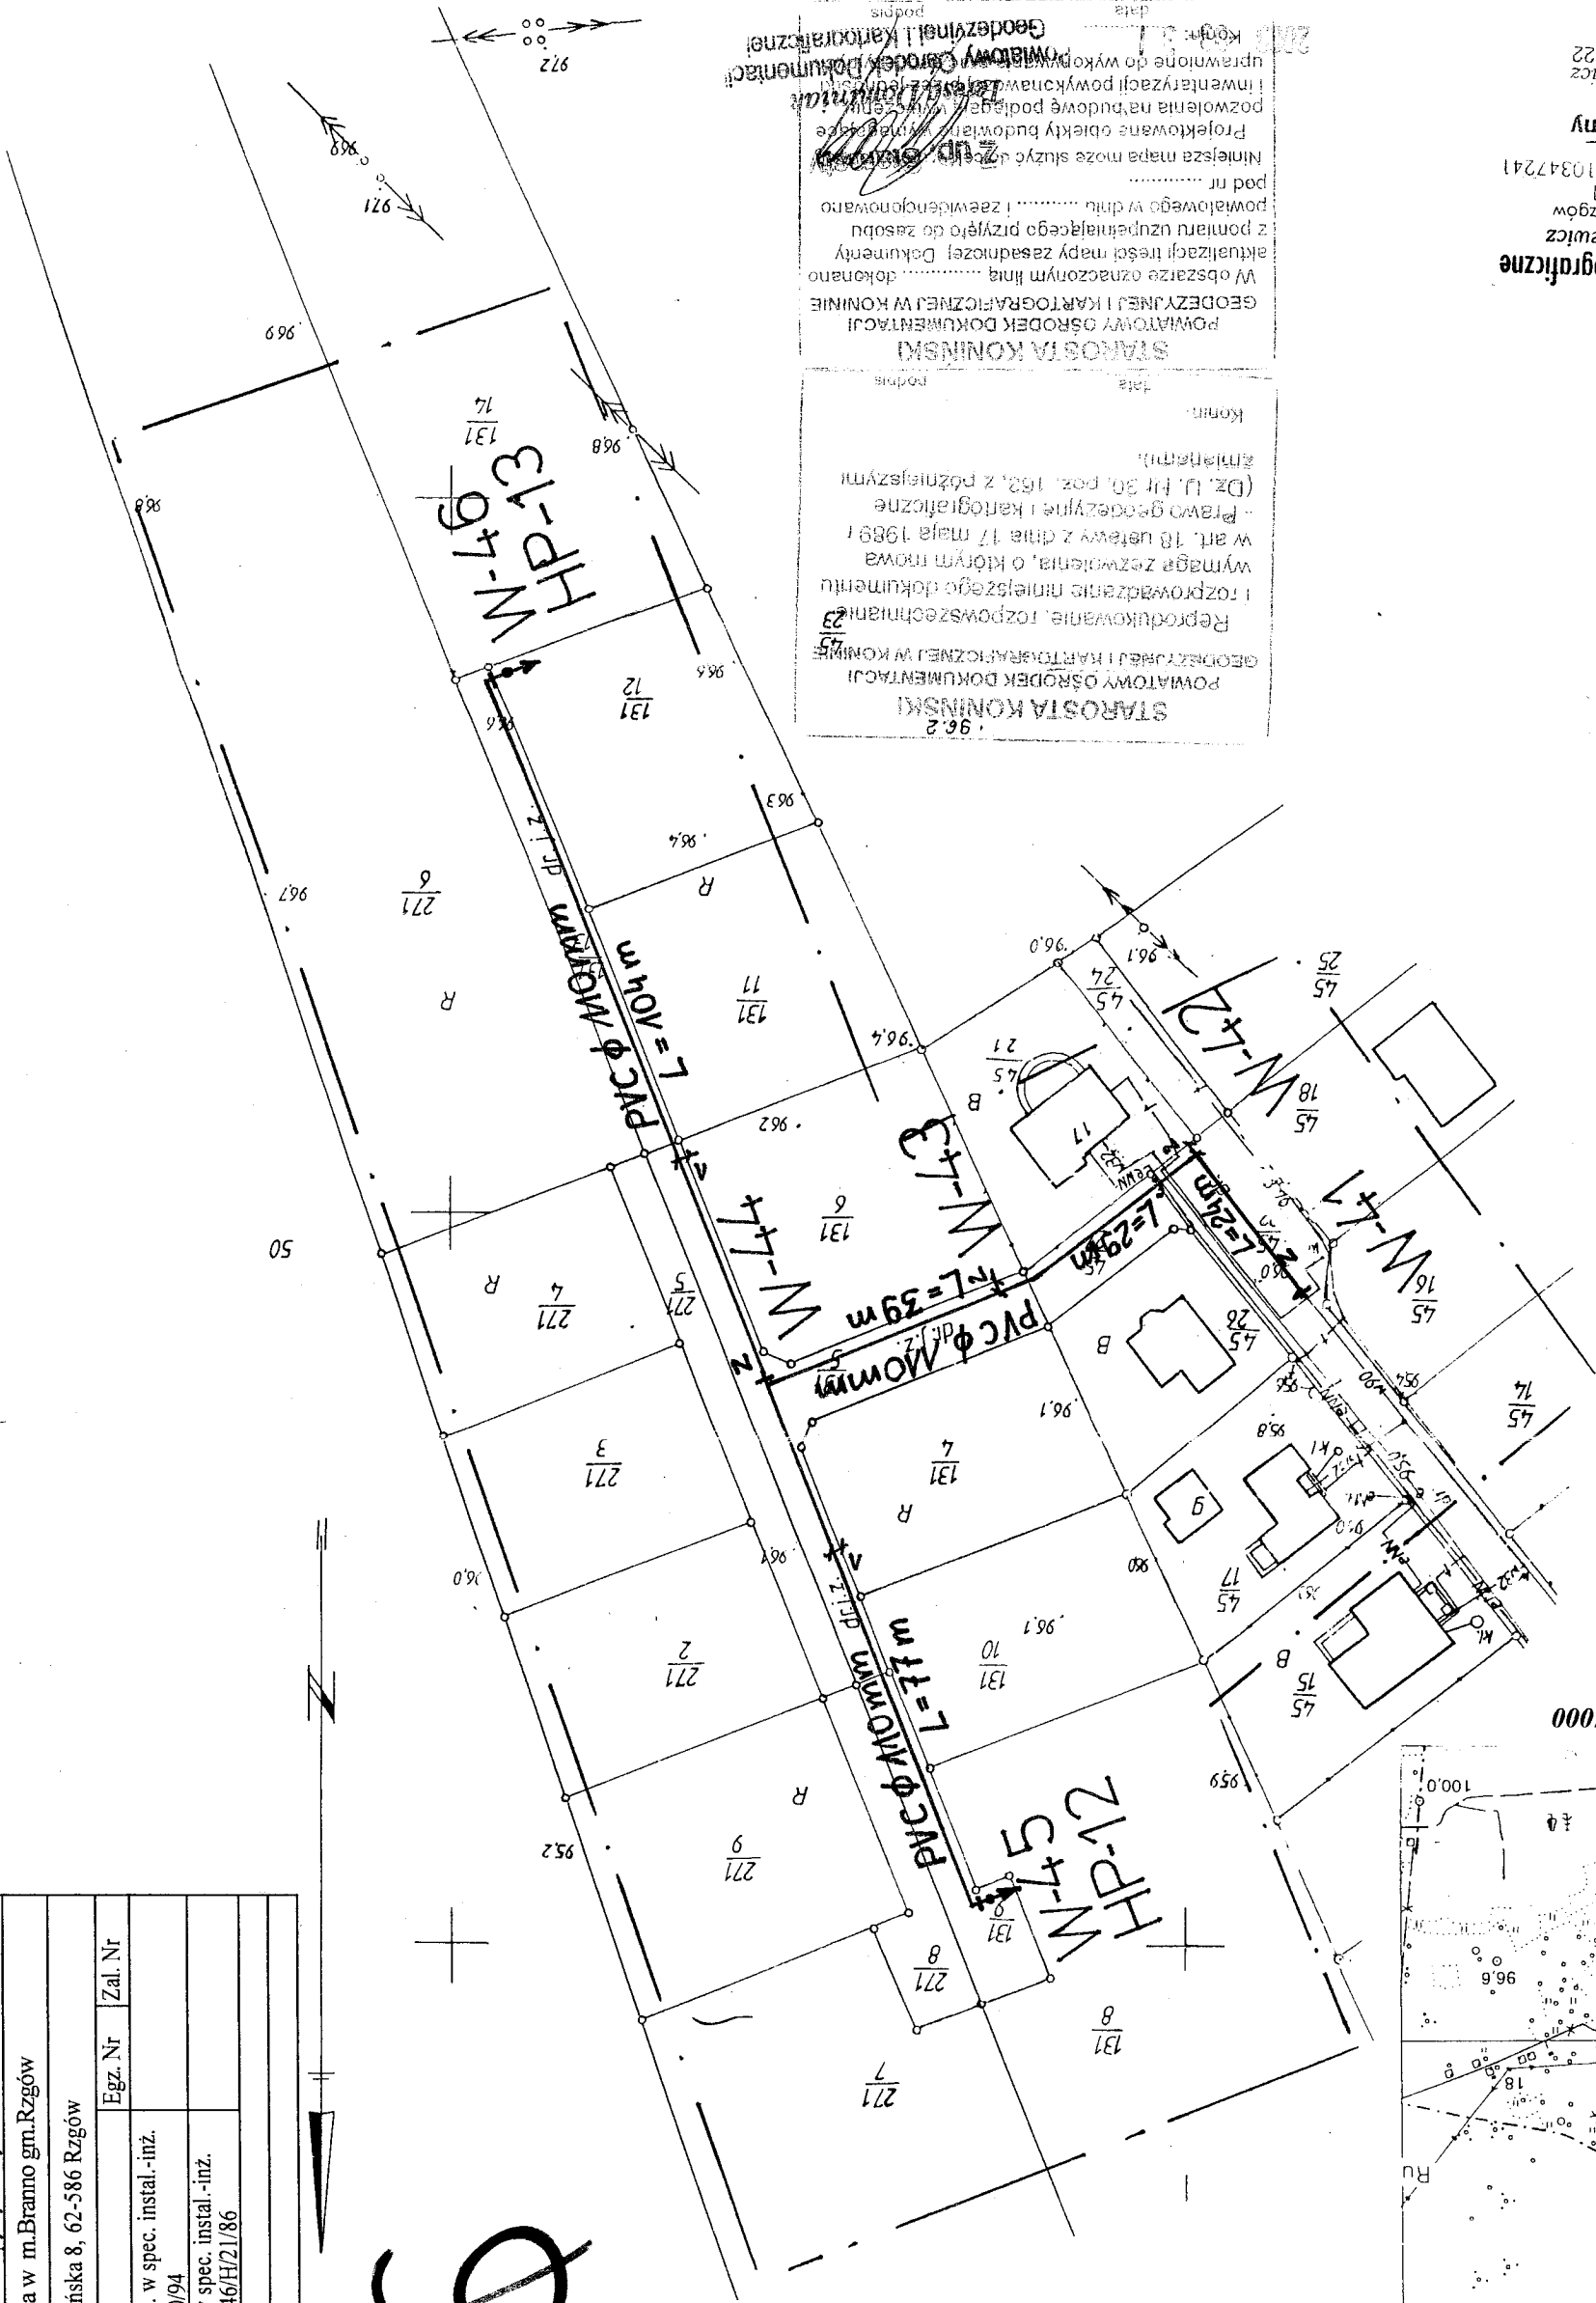

STAROSTA KONIŃSKI  
POWATOWY OŚRODEK DOKUMENTACJI  
GEODEZYJNEJ I KARTOGRAFICZNEJ W KONINIE  
Reprodukcje, rozpowszechnianie i rozprowadzanie niniejszego dokumentu wymaga zezwolenia, o którym mowa w art. 18 ustawy z dnia 17 maja 1989 r. - Prawo geodezyjne i kartograficzne (Dz. U. Nr 30, poz. 162, z późniejszymi zmianami).

STAROSTA KONIŃSKI  
POWATOWY OŚRODEK DOKUMENTACJI  
GEODEZYJNEJ I KARTOGRAFICZNEJ W KONINIE  
Reprodukcje, rozpowszechnianie i rozprowadzanie niniejszego dokumentu wymaga zezwolenia, o którym mowa w art. 18 ustawy z dnia 17 maja 1989 r. - Prawo geodezyjne i kartograficzne (Dz. U. Nr 30, poz. 162, z późniejszymi zmianami).

Usługi Geodezyjno-Kartograficzne  
inż. Tomasz Łukasiewicz  
Stawsk 28A, 62-586 Rzgów  
tel. 063 241 04 01  
NIP 665-178-03-38, REG. 310347241  
Geodeta Uprawniony  
inż. Tomasz Łukasiewicz  
nr upraw. zawodow. 18822