

Powiat: Konin
Gmina: 301008 2-RZGÓW
Obręb: 0019-SŁAWSK ; 0006-BRANNO
424.342.232
424.342.241


KERG: 712/03/2009

MAPA SYTUACYJNO - WYSOKOŚCIOWA


SKALA 1:1000

Mapę sporządzono do celów projektowych.

Biuro Obsługi Inwestycji ROL WOD-PLUS s.c. 62-530 Brzeźno ul. Leśna 21A	
Dokumentacja	PROJEKT BUDOWLANY - mapy syt. - wys.
Obiekt	Zad. 9 - Sieć wodociągowa w m. Branno-Sławsk gm. Rzgów
Inwestor	GMINA RZGÓW ul. Konńska 8, 62-586 Rzgów
Skala 1 : 1000	Egz. Nr
Projektant :	inż. J. Chajdasz upr. bud. w spec. instal.-inż.
Sprawdzający :	sieci wod.-kan. GP7342/180/94
	inż. K. Cybulski upr. bud. w spec. instal.-inż.
Data:	sieci wod.-kan. UAN 73/8346/H/21/86
	2009

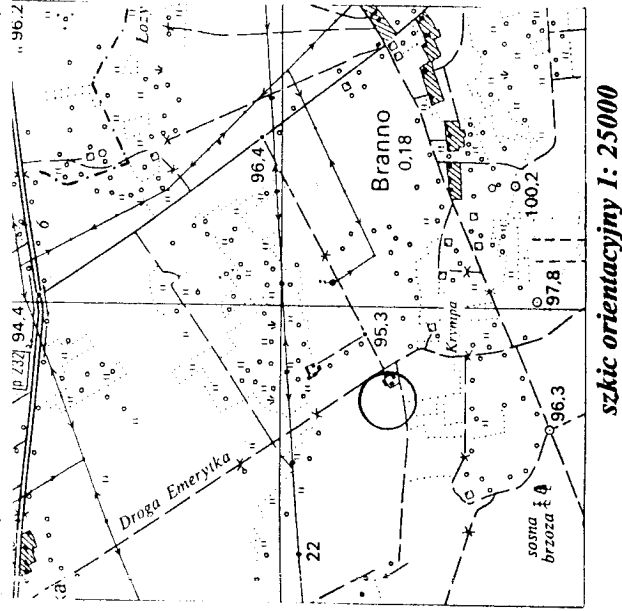

szkic orientacyjny 1: 25000

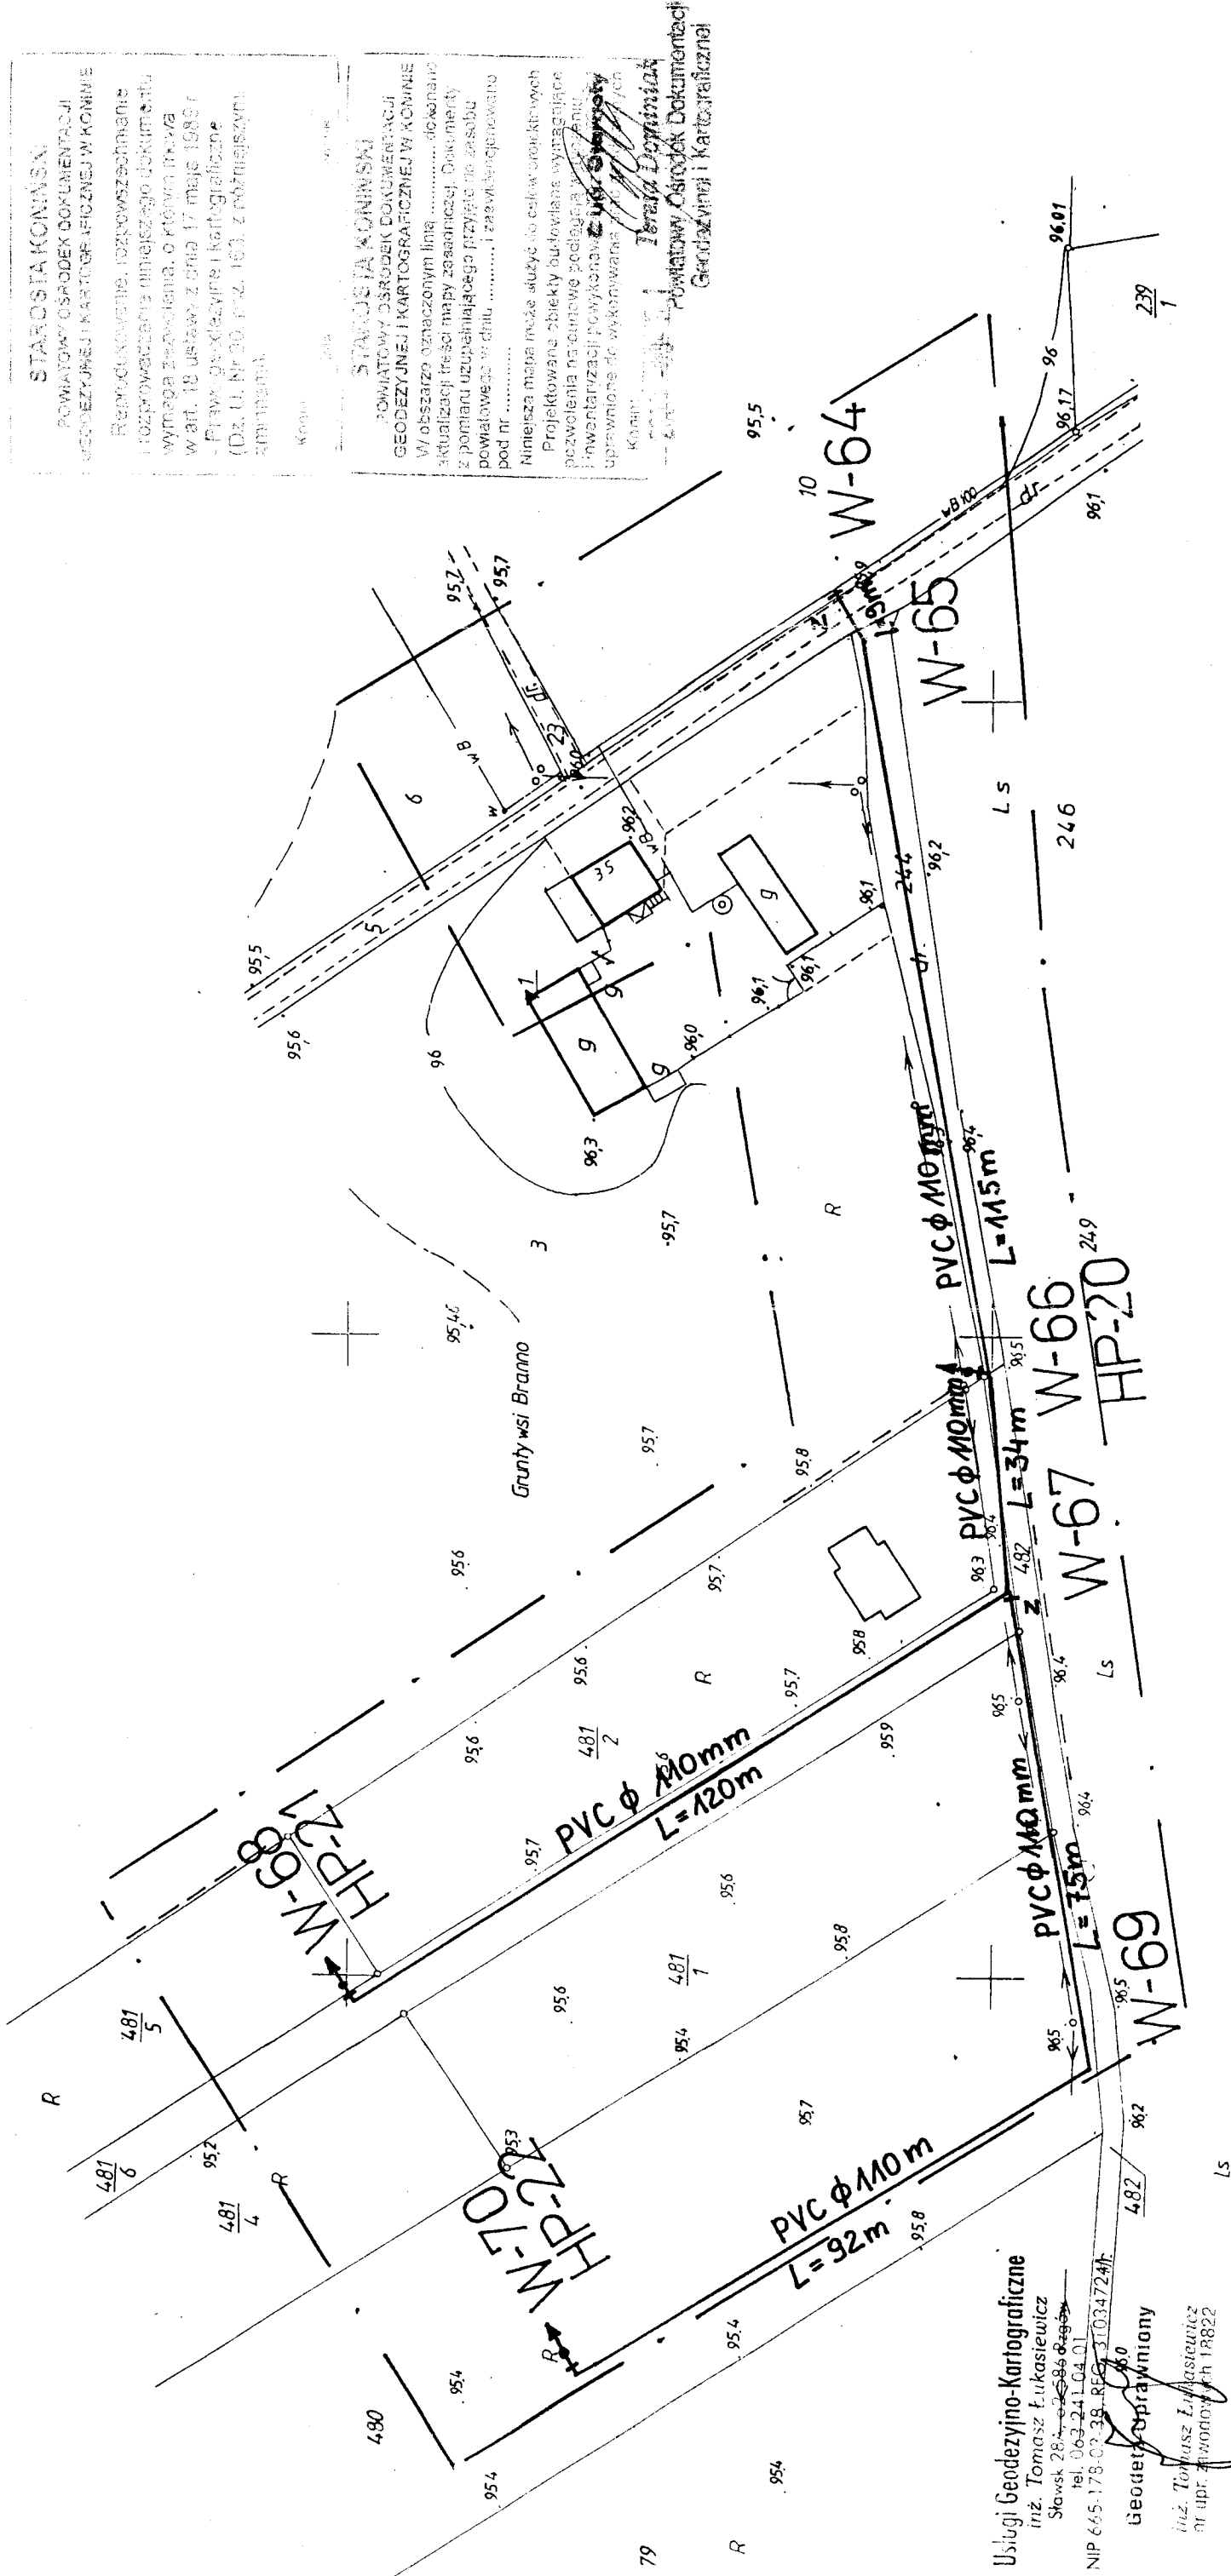

Usługi Geodezyjno-Kartograficzne
inż. Tomasz Łukasiewicz
Sławsk 28-2-2586 8-495
tel. 063-241 04 01
NIP 665-178-02-38 REG. 31034724h

Geodeta Uprawniony
inż. Tomasz Łukasiewicz
nr upr. geod. 18822