


Powiat: Konin
Gmina: 301008-2-RZGÓW
Obręb: 0019-SŁAWSK
424.342.182

MAPA SYTUACYJNO - WYSOKOŚCIOWA

SKALA 1: 1000

Mapę sporządzono do celów projektowych.

W 6 B

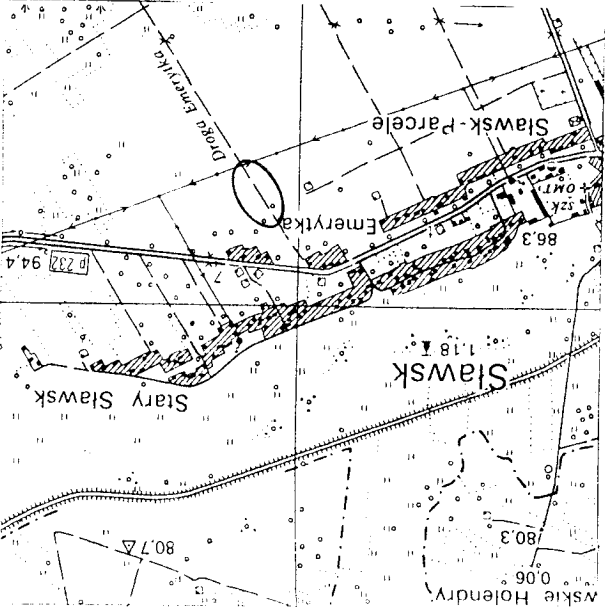

szkie orientacyjny 1: 25000

| | | | |
|---|---|--|---------|
| Biuro Obsługi Inwestycji ROL WOD-PLUS s.c. 62-530 Brzeźno ul. Leśna 21A | | | |
| Dokumentacja | PROJEKT BUDOWLANY - mapy syt. - wys. | | |
| Obiekt | Zad. 11 - Sieć wodociągowa w m. Sławsk gm. Rzgów | | |
| Inwestor | GMINA RZGÓW ul. Konińska 8, 62-586 Rzgów | | |
| Skala 1 : 1000 | Egz. Nr | | Zal. Nr |
| Projektant : | mgr inż. J. Chajdasz upr. bud. w spec. instal.-inż. sieci wod.-kan. GP7342/180/94 | | |
| Sprawdzający : | inż. K. Cybulski upr. bud. w spec. instal.-inż. sieci wod.-kan. UAN 73/8346/H/2/86 | | |
| Data: | 2009 | | |

STANISŁAW KONIŃSKI
POWIATOWY OŚRODEK DOKUMENTACJI
GEODEZYJNEJ I KARTOGRAFICZNEJ W KONINIE
Regulamin z dnia 19.12.2008 r. w sprawie
wymagań z dnia 17 maja 1989 r.
w art. 18 ustawy z dnia 17 maja 1989 r.
w sprawie geodezyjnej i kartograficznej
(Dz. U. Nr 50, poz. 2103 z późn. zm.)
zmieniony

STANISŁAW KONIŃSKI
POWIATOWY OŚRODEK DOKUMENTACJI
GEODEZYJNEJ I KARTOGRAFICZNEJ W KONINIE
W obszarze opracowania karta
aktualizacji terytorialnej mapy zasadniczej
z pomiaru uziębienia przeliczeń
powiatowego w celu
pod m.
Niniejsza mapa ma służyć do celów projektowych
Projektowanie, roboty budowlane, wykonanie
rozwiązania technicznego, wykonanie
inwestycji, wykonanie
Konińsk

2009-04-06
Powiatowy Ośrodek Dokumentacji
Geodezyjnej i Kartograficznej

Usługi Geodezyjno-Kartograficzne
Inż. Tomasz Łukaszewicz
Sławsk 28A, 62-586 Rzgów
tel. 063 241 04 01
NIP 665-178-03-38, REG. 310347241
Geodezja Oprawiony