Powiat: Koniński
Gmina: **301008_2-RZGÓW**
Obręb: **0014-MODŁA**
424.343.192

KERG: 877/03/2009

MAPA SYTUACYJNO - WYSOKOŚCIOWA

SKALA 1: 1000

5/4

Mapę sporządzono do celów projektowych.

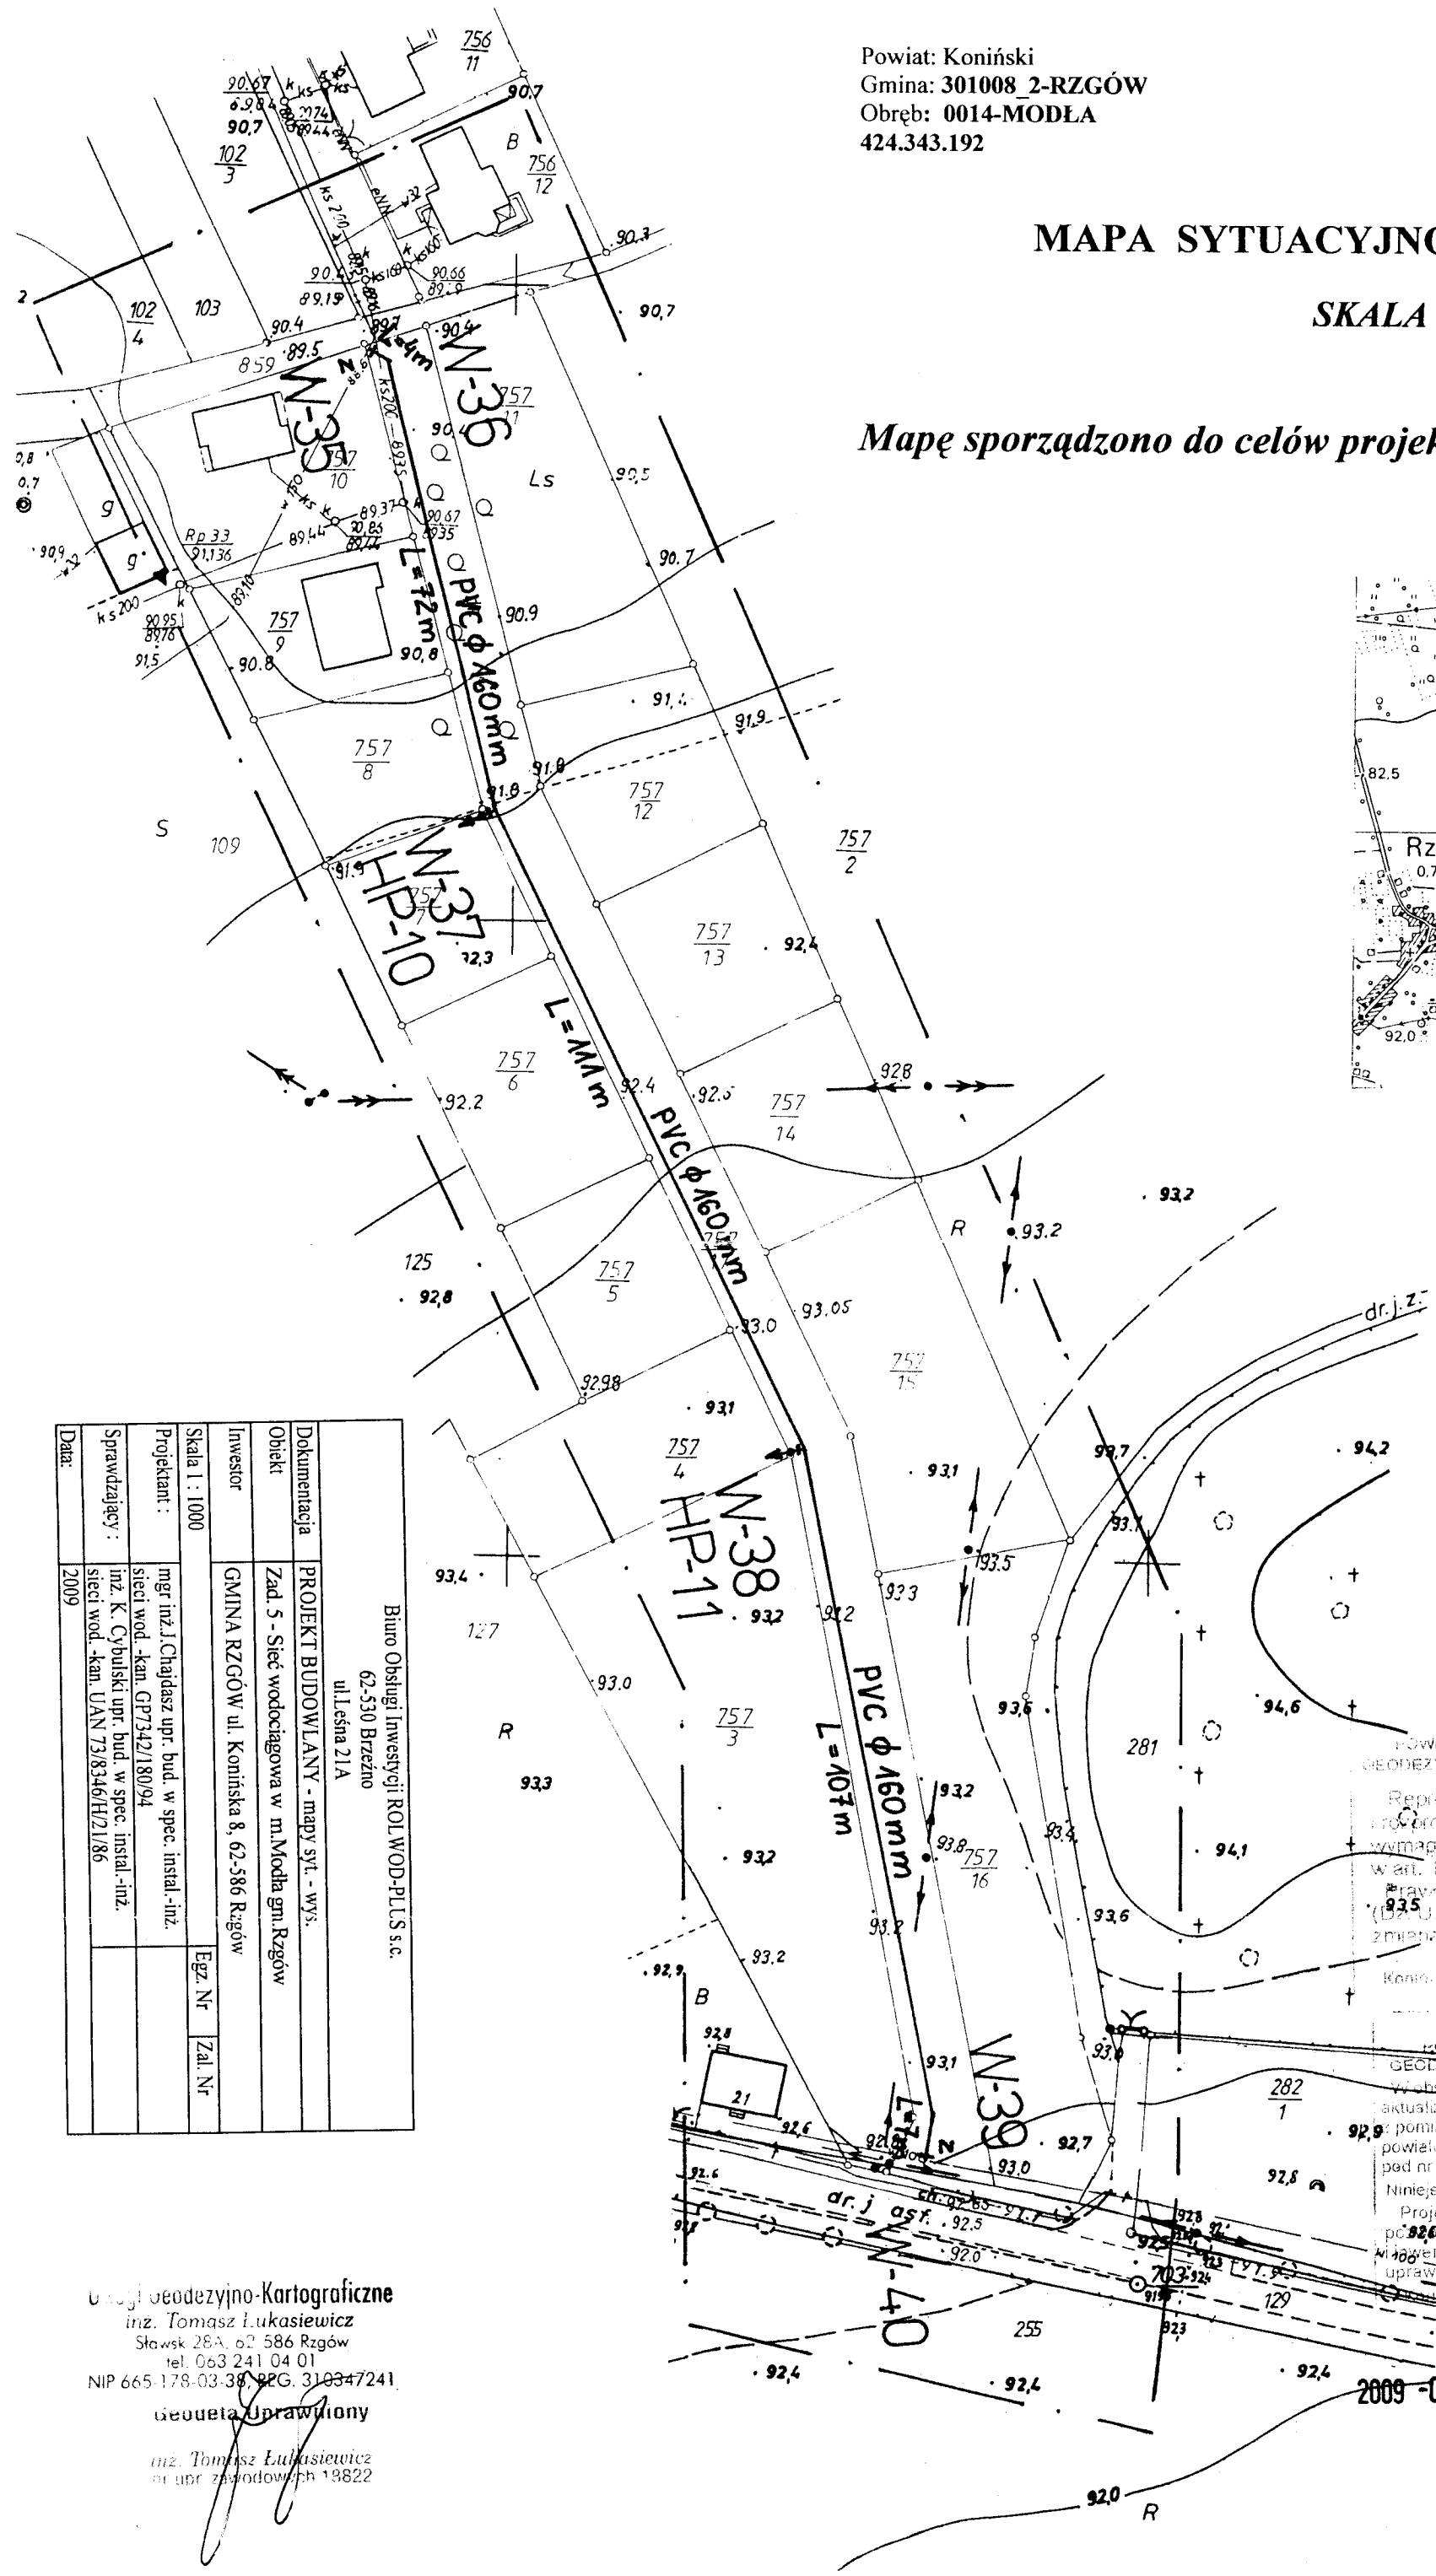

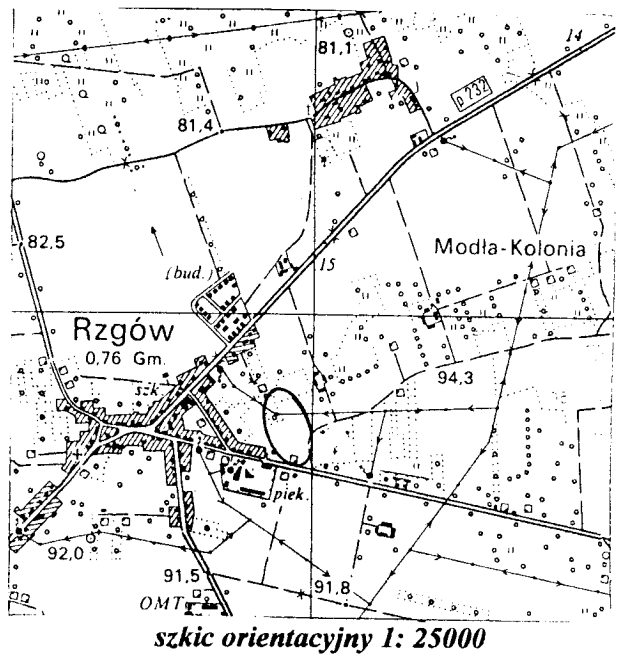

szkic orientacyjny 1: 25000

Dokumentacja	PROJEKT BUDOWLANY - mapy syt. - wyś.		
Obiekt	Zad. 5 - Sieć wodociągowa w m.Modła gm.Rzgów		
Inwestor	GMINA RZGÓW ul. Konińska 8, 62-586 Rzgów		
Skala 1 : 1000		Egz. Nr	Zał. Nr
Projektant :	mgr inż.J.Chajdasz upr. bud. w spec. instal.-inż. sieci wod.-kan. GP7342/180/94		
Sprawdzający :	inż. K. Cybulski upr. bud. w spec. instal.-inż. sieci wod.-kan. UAN 73/8346/H/21/86		
Data: 2009			

Biuro Obsługi Inwestycji ROLWOD-PLUS s.c.
62-530 Brzeźno
ul.Leśna 21A

Usługi Geodezyjno-Kartograficzne
inż. Tomasz Łukasiewicz
Sławsk 28A, 62-586 Rzgów
tel. 063 241 04 01
NIP 665-178-03-38, REG. 310347241
Geodeta Uprawniony
inż. Tomasz Łukasiewicz
nr upr. zawodowych 13822

STAROSTA KONIŃSKI
POWIATOWY OŚRODEK DOKUMENTACJI GEODEZYJNEJ I KARTOGRAFICZNEJ W KONINIE

Reprodukowanie, rozpowszechnianie i rozpowszechnianie niniejszego dokumentu wymaga zezwolenia, o którym mowa w art. 18 ustawy z dnia 17 maja 1989 r. Prawo geodezyjne i kartograficzne (Dz.U. Nr 30, poz. 163, z późniejszymi zmianami).

Konin, ... data ..... pieczęć

STAROSTA KONIŃSKI
POWIATOWY OŚRODEK DOKUMENTACJI GEODEZYJNEJ I KARTOGRAFICZNEJ W KONINIE

W obszarze oznaczonym linią ..... dokonano aktualizacji treści mapy zasadniczej. Dokumenty z pomiarem uzupełniającym przyjęto do zasobu powiatowego w dniu ..... i zewidencjonowano pod nr .....

Niniejsza mapa może służyć do celów projektowych.

Projektowane obiekty budowlane wymagające powołania nadbudowę podlegają wytyczeniu i inwentaryzacji powykonawczej przez jednostki uprawnione do wykonywania prac geodezyjnych.

Z up. Starosty
Teresa Dominiak
Powiatowy Ośrodek Dokumentacji Geodezyjnej i Kartograficznej

2009 -04- 07