


Powiat: Koniński  
Gmina: 301008 2-RZGÓW  
Obręb: 0006-BRANNO  
424.342.243

KERG: 712/03/2009

# MAPA SYTUACYJNO - WYSOKOŚCIOWA


SKALA 1: 1000

Mapę sporządzono do celów projektowych.

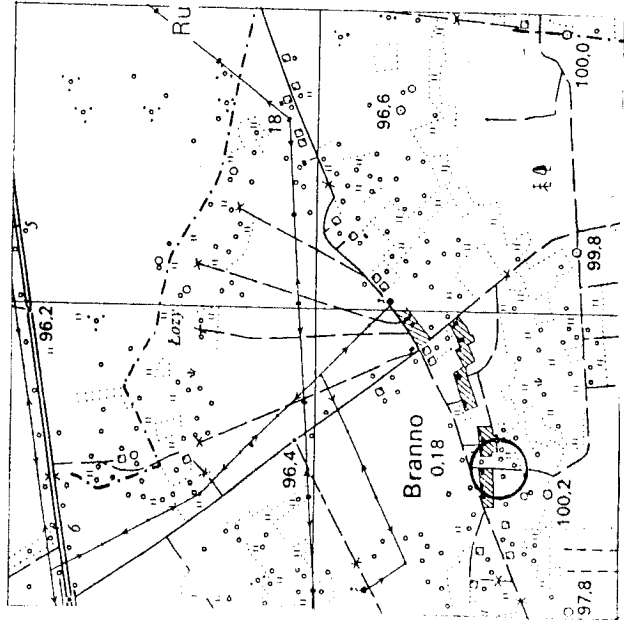

szkic orientacyjny 1: 25000

KS A

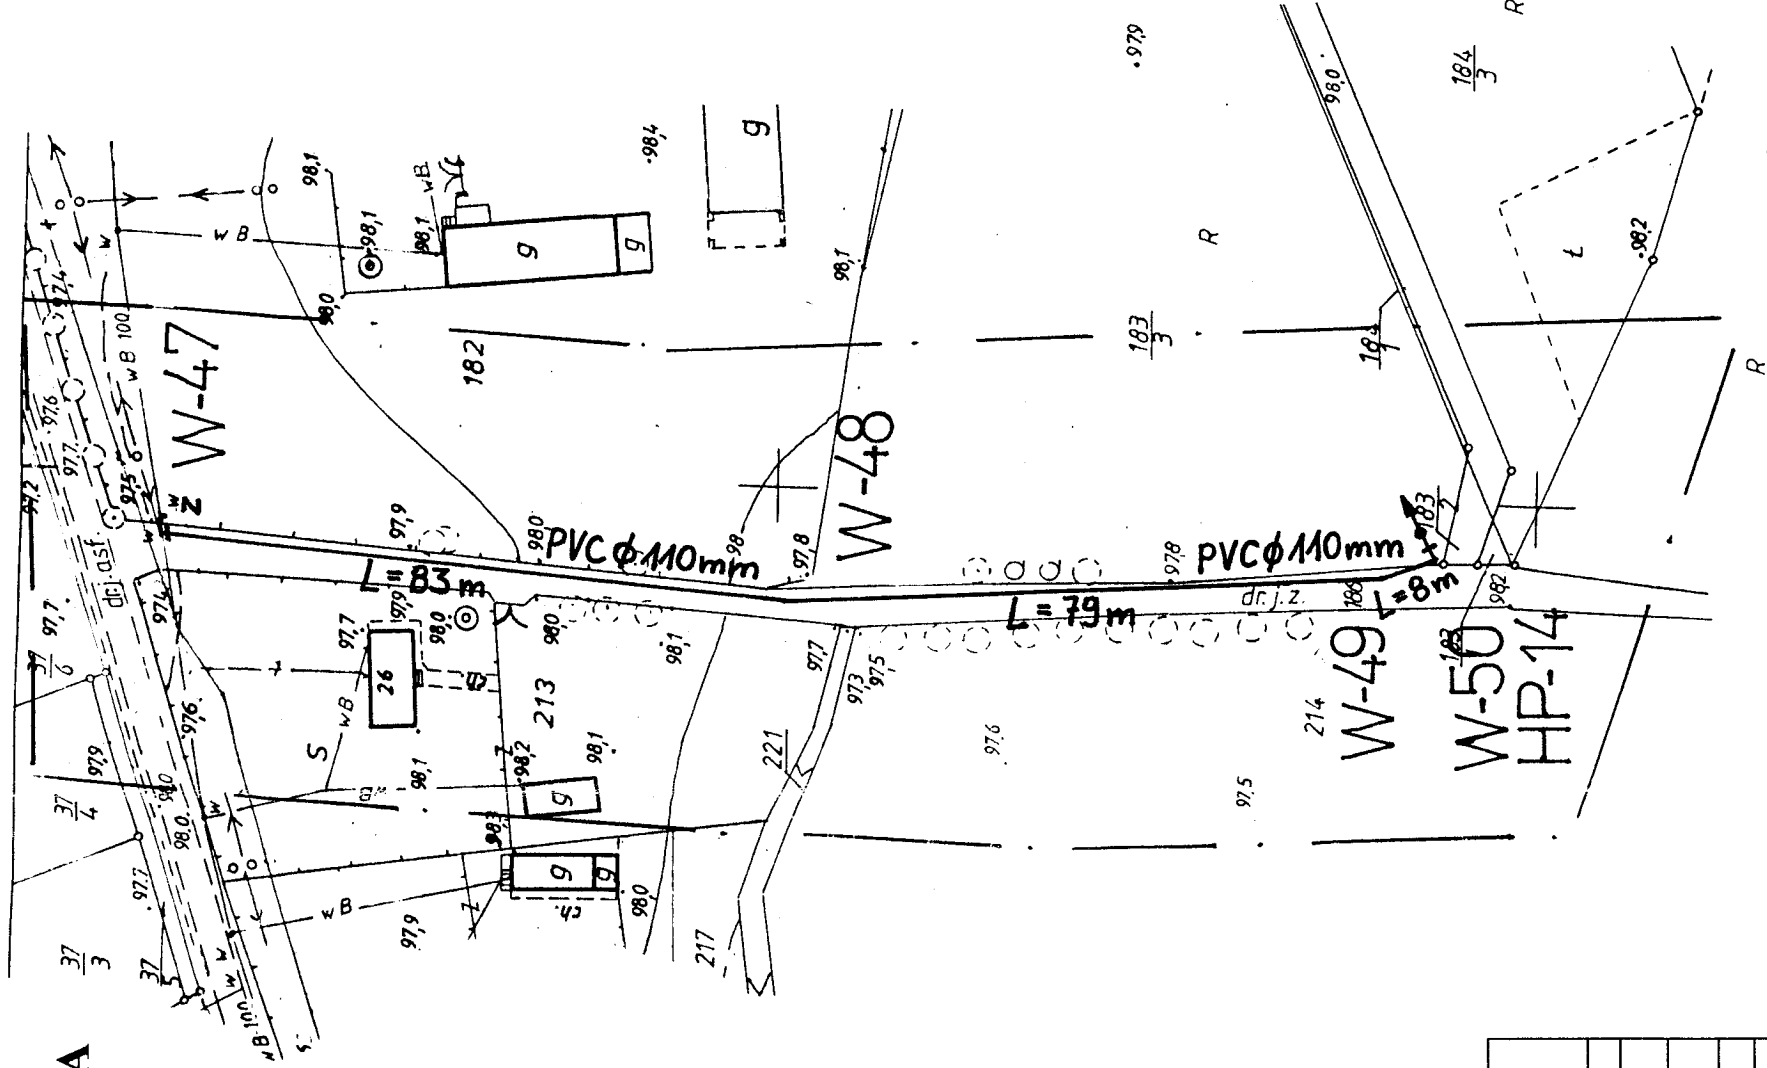

Usługi Geodezyjno-Kartograficzne  
inż. Tomasz Łukasiewicz  
Sławk 26A, 62-586 Rzgów  
tel. 063 241 04 01  
NIP 665-179-03-98, REG. 310347241

Geodeta Wykwalifikowany

inż. Tomasz Łukasiewicz  
ul. Żurawowa 19822

Biuro Obsługi Inwestycji ROLWOD-PLUS s.c. 62-530 Brzeźno ul. Leśna 21A				
Dokumentacja	PROJEKT BUDOWLANY - mapy syt. - wys.			
Obiekt	Zad. 7 - Sieć wodociągowa w m. Branno gm. Rzgów			
Investor	GMINA RZGÓW ul. Konińska 8, 62-586 Rzgów			
Skala 1 : 1000			Egz. Nr	Zal. Nr
Projektant :	mgr inż. J. Chajdasz upr. bud. w spec. instal. -inż. sieci wod. -kan. GP7342/180/94			
Sprawdzający :	inż. K. Cybulski upr. bud. w spec. instal.-inż. sieci wod. -kan. UAN 73/8346/H/21/86			
Data:	2009			

STANISŁAW KONIŃSKI  
POWIATOWY OŚRODEK DOKUMENTACJI  
GEODEZYJNOJ I KARTOGRAFICZNEJ W KONINIE  
Budynek w mieście, ul. Owszechnia  
rozpoznawanie i pomiarów dokumentu  
wymaga dozwolenia o mocy prawa  
wart. 18.000 zł z dnia 17 maja 1999 r.  
- Plan ogólny i kartograficzny  
(Dz. U. Nr 30, poz. 103 z późniejszymi  
zmianami)

STANISŁAW KONIŃSKI  
POWIATOWY OŚRODEK DOKUMENTACJI  
GEODEZYJNOJ I KARTOGRAFICZNEJ W KONINIE  
Budynek w mieście, ul. Owszechnia  
rozpoznawanie i pomiarów dokumentu  
wymaga dozwolenia o mocy prawa  
wart. 18.000 zł z dnia 17 maja 1999 r.  
- Plan ogólny i kartograficzny  
(Dz. U. Nr 30, poz. 103 z późniejszymi  
zmianami)

2009-03-11

Tomasz Dominicki  
Powiatowy Ośrodek Dokumentacji  
Geodezyjnej i Kartograficznej