

Powiat: Koniński  
Gmina: 301008 2-RZGÓW  
Obręb: ZARZEW  
424.344.212


KERG: 876/03/2009

# MAPA SYTUACYJNO - WYSOKOŚCIOWA

SKALA 1:1000

716 7 A

Mapę sporządzono do celów projektowych.

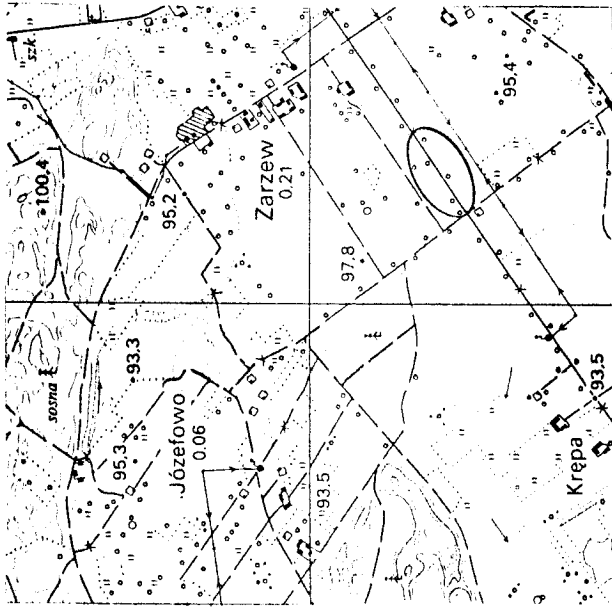

skic orientacyjny 1: 25000

STAROSTA KONIŃSKI  
POWIATOWY OŚRODEK DOKUMENTACJI  
GEODEZYJNEJ I KARTOGRAFICZNEJ W KONIŃSKU  
Reprodukcowanie, rozpowszechnianie  
i rozprowadzanie niniejszego dokumentu  
wymaga zezwolenia, o którym mowa  
w art. 18 ustawy z dnia 17 maja 1969 r.  
- Prawo geodezyjne i kartograficzne  
(Dz. U. Nr 30, poz. 163, z późniejszymi  
zmianami).  
Koniń: ..... (data) ..... (podpis)

Biuro Obsługi Inwestycji ROLWOD-PLUS s.c. 62-530 Brzeżno ul. Leśna 21A		
Dokumentacja	PROJEKT BUDOWLANY - mapy syt. - wys.	
Obiekt	Zad. 13.- Sieć wodociągowa w m.Zarzew gm.Rzgów	
Investor	GMINA RZGÓW ul. Konińska 8, 62-586 Rzgów	
Skala 1 : 1000	Egz. Nr	Zal. Nr
Projektant :	mgr inż.J.Chajdasz upr. bud. w spec. instal.-inż. sieci wod.-kan. GP7342/180/94	
Sprawdzający :	inż. K. Cybulski upr. bud. w spec. instal.-inż. sieci wod.-kan. UAN 73/8346/H/21/86	
Data:	2009	

Usługi Geodezyjno-Kartograficzne  
inż. Tomasz Łukasiewicz  
Sławek 28A, 62-586 Rzgów  
tel. 663 241 04 01  
IP 665.176.03.38, 885 310347241  
Geodezja i Kartografia  
inż. Tomasz Łukasiewicz  
nr upr. zawodowej 599

SYFON

Rura osłonowa Ø219 mm L=7m

W 102 = 7

PVC Ø 100 mm

STAROSTA KONIŃSKI  
POWIATOWY OŚRODEK DOKUMENTACJI  
GEODEZYJNEJ I KARTOGRAFICZNEJ W KONIŃSKU  
W obszarze oznaczonym linią ..... dokonane  
aktualizacji treści mapy zasadniczej. Dokumenty  
z pomiaru uzupełniającego projektu do zespołu  
powiatowego w dniu ..... i zezwolenie  
pod nr .....  
Niniejsza mapa może służyć do celów projektowych  
Projektowane ścieki budowlane wymagające  
pozwolenia na budowę podlegają wytyczeniu  
i inwentaryzacji powiatowej. Upoważnienie  
do wykonywania orzeczeń  
pod nr .....  
20.05.2009  
Teresa Dominiak  
Powiatowy Ośrodek Dokumentacji  
Geodezyjnej i Kartograficznej