

7C

Powiat: Koniński
Gmina: 301008 2-RZGÓW
Obręb: ZARZEW
424.344.213


Biuro Obsługi Inwestycji ROLWOD-PLUS s.c. 62-530 Brzeźno ul. Leśna 21A			
Dokumentacja	PROJEKT BUDOWLANY - mapy syt. - wys.		
Obiekt	Zad. 13.- Sieć wodociągowa w m.Zarzew gm.Rzgów		
Inwestor	GMINA RZGÓW ul. Konińska 8, 62-586 Rzgów		
Skala 1 : 1000	Egz. Nr		Zal. Nr
Projektant :	mgr inż.J.Chajdasz upr. bud. w spec. instal.-inż. sieci wod.-kan. GP7342/180/94		
Sprawdzający :	inż. K. Cybulski upr. bud. w spec. instal.-inż. sieci wod.-kan. UAN 73/8346/H/21/86		
Data:	2009		

A8

MAPA SYTUACYJNO - WYSOKOŚCIOWA


SKALA 1: 1000

Mapę sporządzono do celów projektowych.

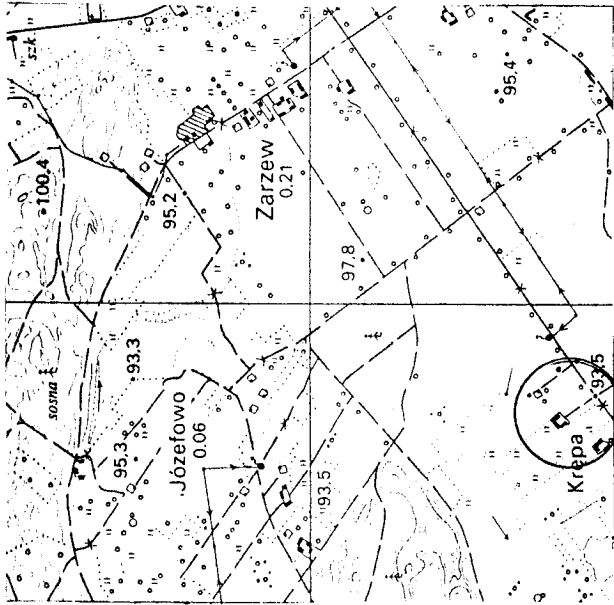

szkie orientacyjny 1: 25000

Usługi Geodezyjno-Kartograficzne
inż. Tomasz Łukasiewicz
Sławków 62-586 Rzgów
tel. 063 241 04 01
NIP 665-178-03-35 REG. 310347241
Geodeta Uprawniony
inż. Tomasz Łukasiewicz
Grupa zawodowa 18822

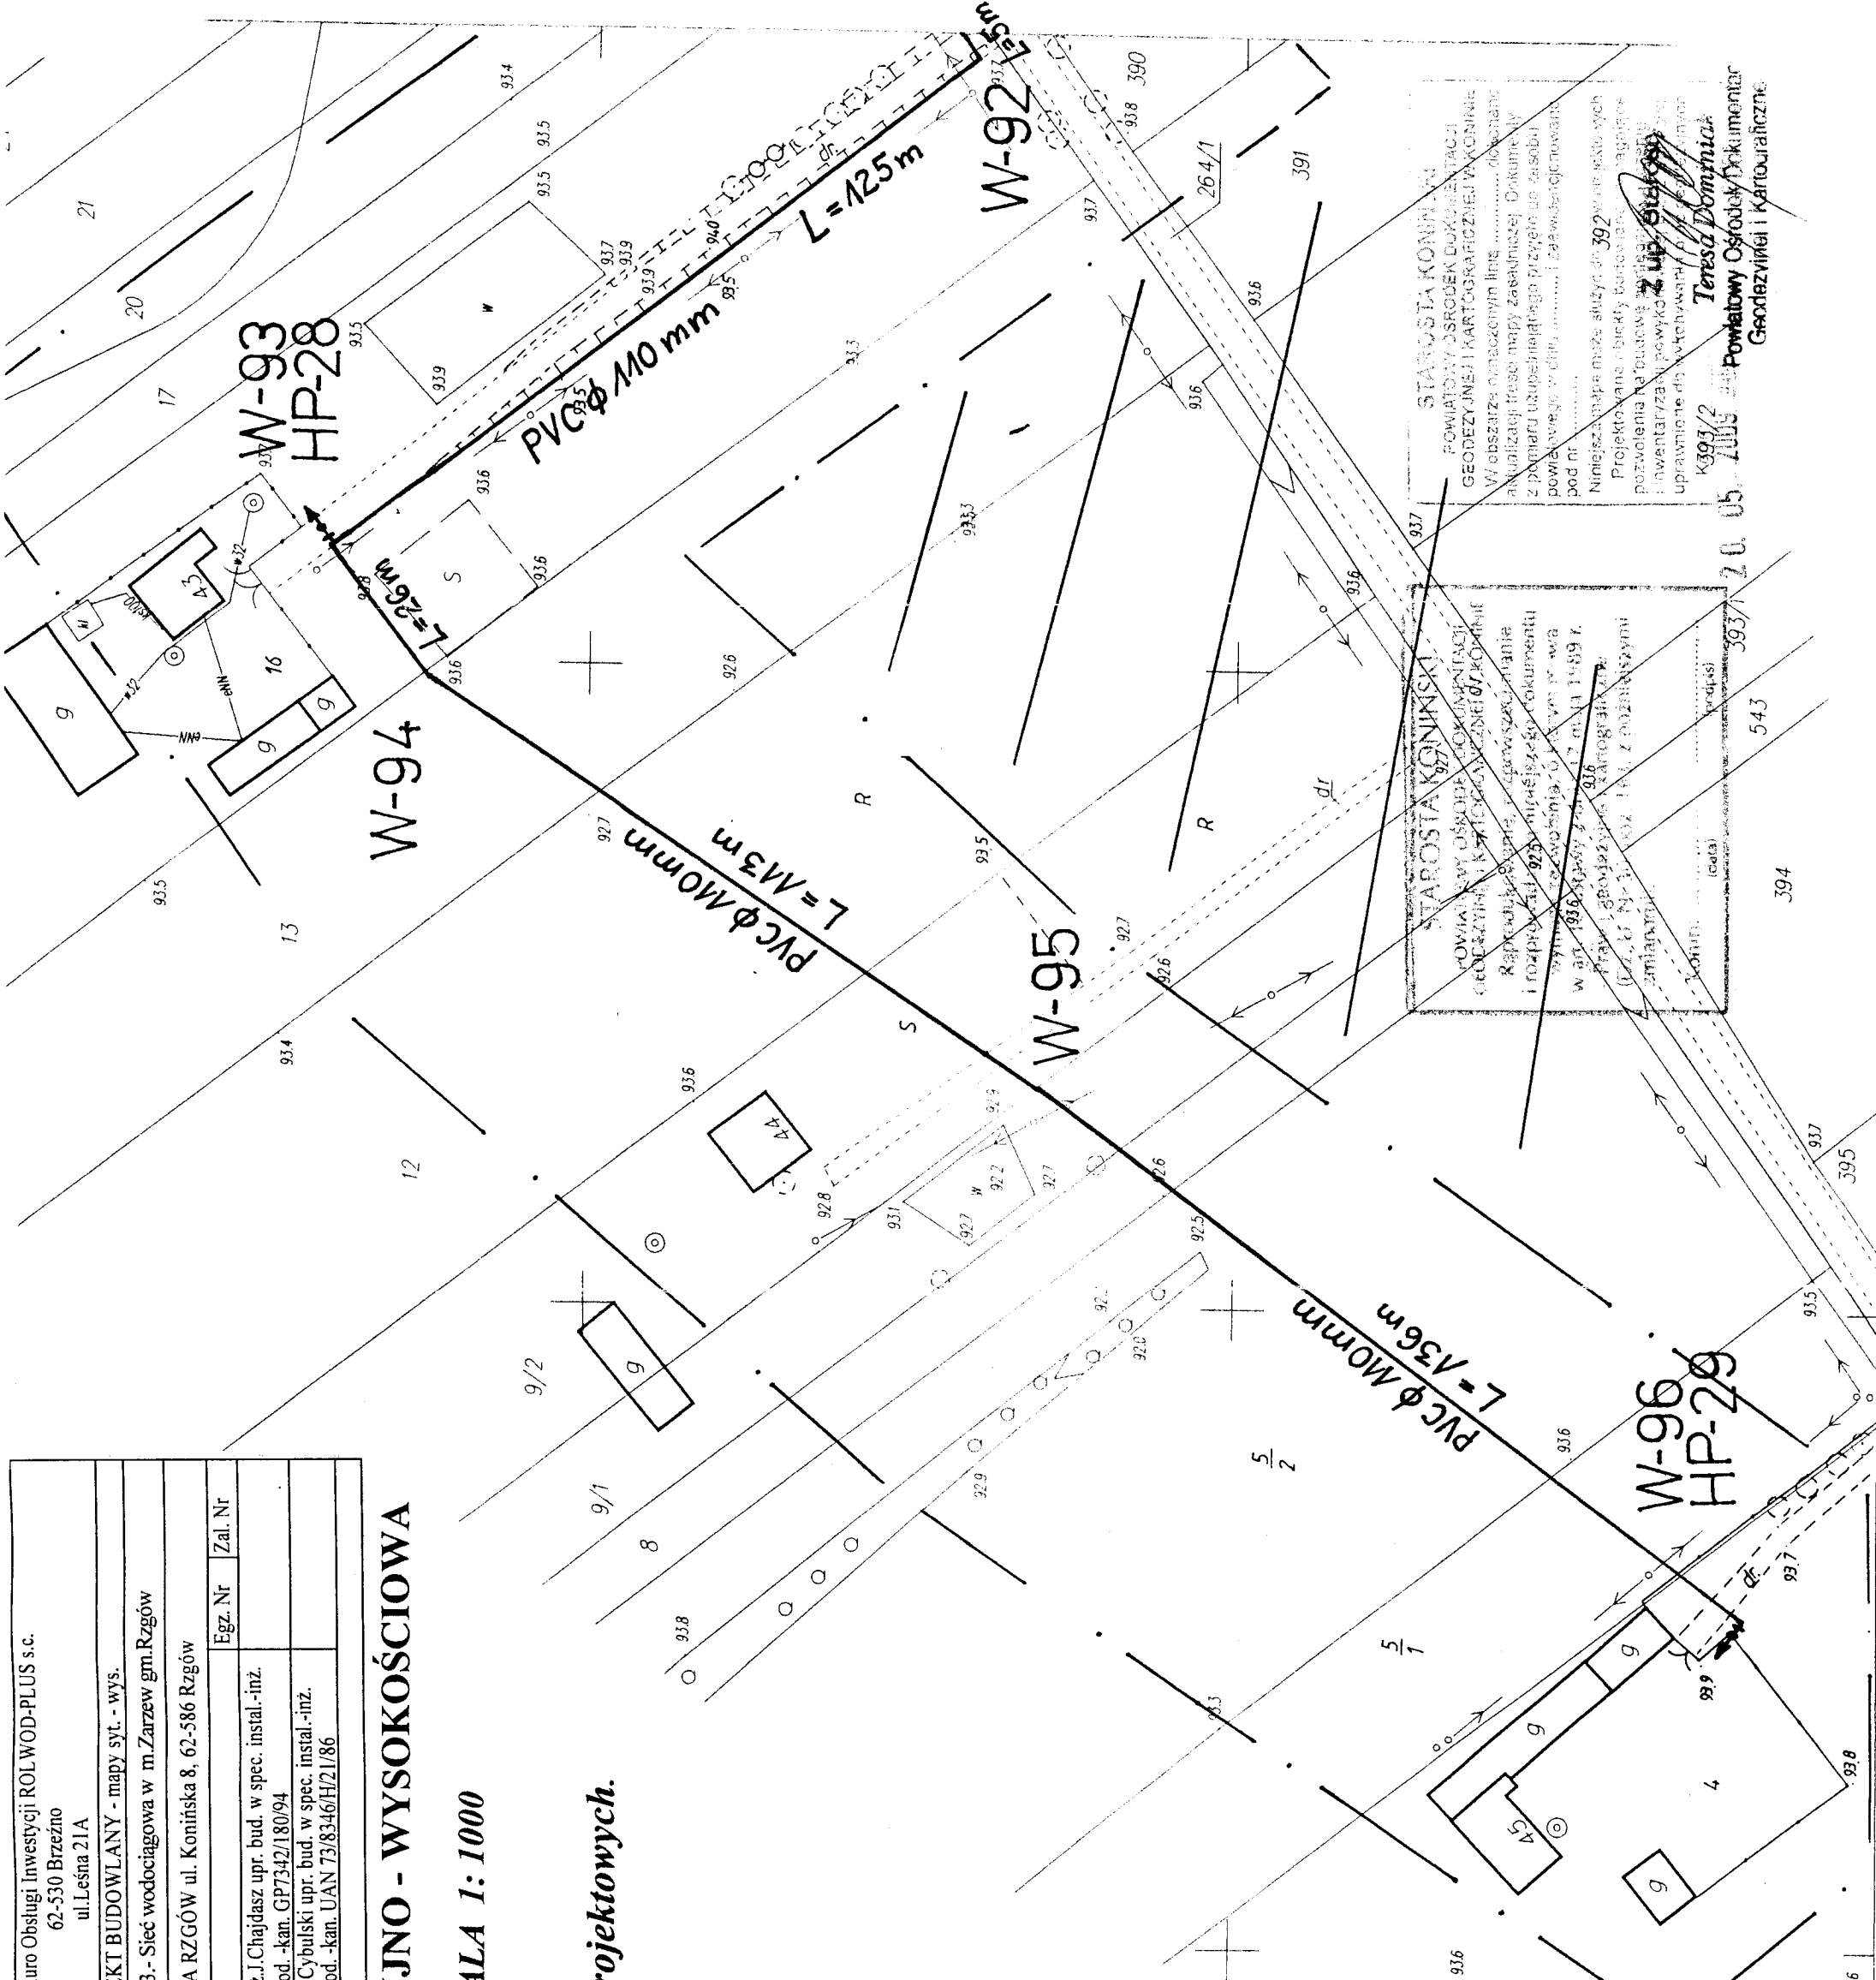

STAROSTA KONIŃSKI
POWIATOWY OŚRODEK DOKUMENTACJI
GEODEZYJNEJ I KARTOGRAFICZNEJ W KONIŃKACH
W obszarze oznaczonym linią dokonane
aktualizacji treści mapy zasadniczej Dokumentacji
z pomiaru uzupełniającego przyjęto do zasobu
powiatowego w dniu i zaświadczono
pod nr
Niniejsza mapa może służyć do 392 w sprawie
Projektowane i bierki budowlane i zagospo-
dowania na terenach wiejskich
i inwentaryzacji powiatowej
i uprawnienie do wykonywania
K393/2 20.05.2009

STAROSTA KONIŃSKI
POWIATOWY OŚRODEK DOKUMENTACJI
GEODEZYJNEJ I KARTOGRAFICZNEJ W KONIŃKACH
W obszarze oznaczonym linią dokonane
aktualizacji treści mapy zasadniczej Dokumentacji
z pomiaru uzupełniającego przyjęto do zasobu
powiatowego w dniu i zaświadczono
pod nr
Niniejsza mapa może służyć do 392 w sprawie
Projektowane i bierki budowlane i zagospo-
dowania na terenach wiejskich
i inwentaryzacji powiatowej
i uprawnienie do wykonywania
K393/2 20.05.2009

Teresa Dominia
Powiatowy Ośrodek Dokumentacji
Geodezyjnej i Kartograficznej