BIURO OBSŁUGI INWESTYCJI
ROLWOD - PLUS s.c.
62-513 Brzeźno, ul. Leśna 21A
NIP 665-286-93-94, Regon 300857234

PROFIL PODŁUŻNY

skala 1: 200 / 2000
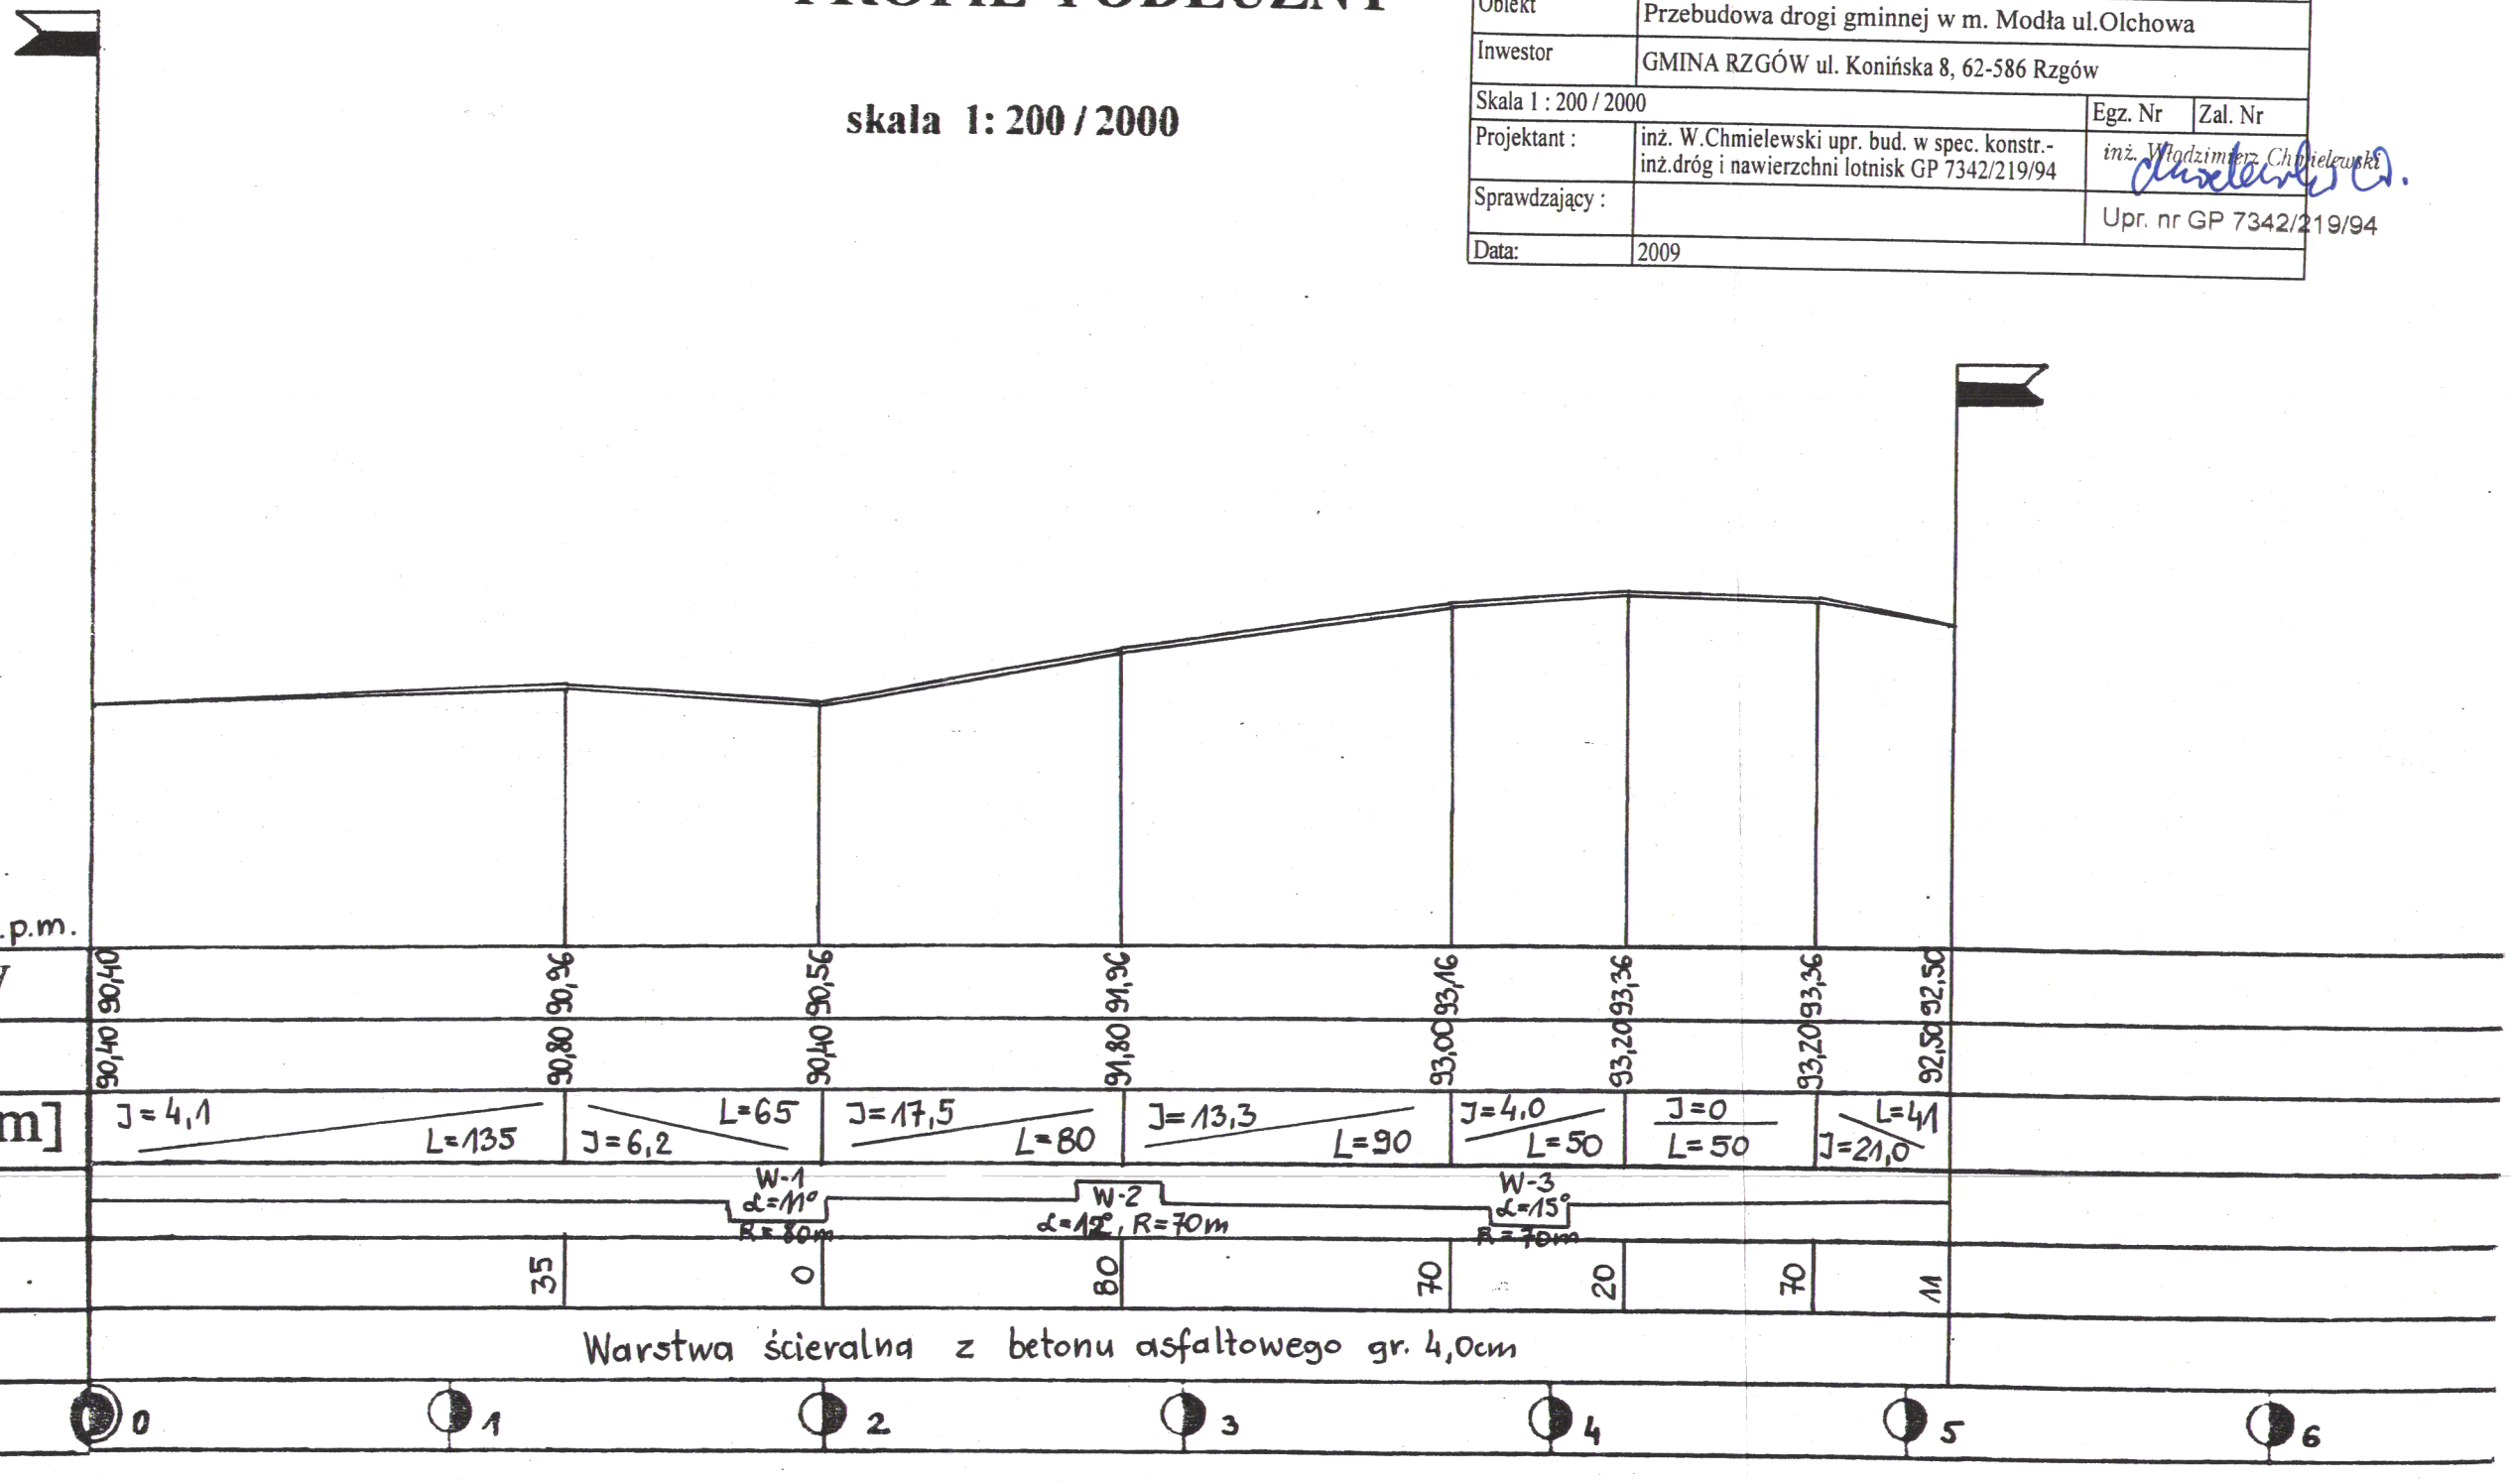
Biuro Obsługi Inwestycji ROLWOD-PLUS s.c. 62-530 Brzeźno ul.Leśna 21A			
Dokumentacja	PROJEKT BUDOWLANY – przekrój podłużny .		
Obiekt	Przebudowa drogi gminnej w m. Modła ul.Olchowa		
Inwestor	GMINA RZGÓW ul. Konińska 8, 62-586 Rzgów		
Skala 1 : 200 / 2000		Egz. Nr	Zal. Nr
Projektant :	inż. W.Chmielewski upr. bud. w spec. konstr.-inż.dróg i nawierzchni lotnisk GP 7342/219/94	inż. Włodzimierz Chmielewski Upr. nr GP 7342/219/94	
Sprawdzający :			
Data:	2009