


OPIS TECHNICZNY

Do gry w piłkę nożną na boisku ustawia się
wyjmowane bramki z drewna wym. 12 x 12 cm.
Wymiary w świetle : -wysokość 2,44 m
- szerokość 7,32 m
Siatka sznurowa rozpięta na rurach.
W fundamencie betonowym ϕ 40 cm obsadzona
jest tuleja do wyjmowania słupków.
Ciężar bramek ~ 2 x 300 kG

WYMIAROWANIE BOISKA 1 : 500

PER - FEKT FIRMA USŁUGOWO - HANDLOWA <i>Jakub Dłużewski</i> 62-500 Konin, ul. Świerkowa 37A tel.(63) 2444679			
Dokumentacja		Projekt Zagospodarowania	
Inwestor Gmina Rzgów	Temat Budowa boiska wielofunkcyjnego w Rzgowie		
Adres Rzgów działka nr 312/2 Gm. Rzgów	Skala 1 : 500	Nr rys. 2	
Projektant inż. Marian Urbanowicz mgr inż. Janusz Dłużewski	Podpis	Data 2009.12	

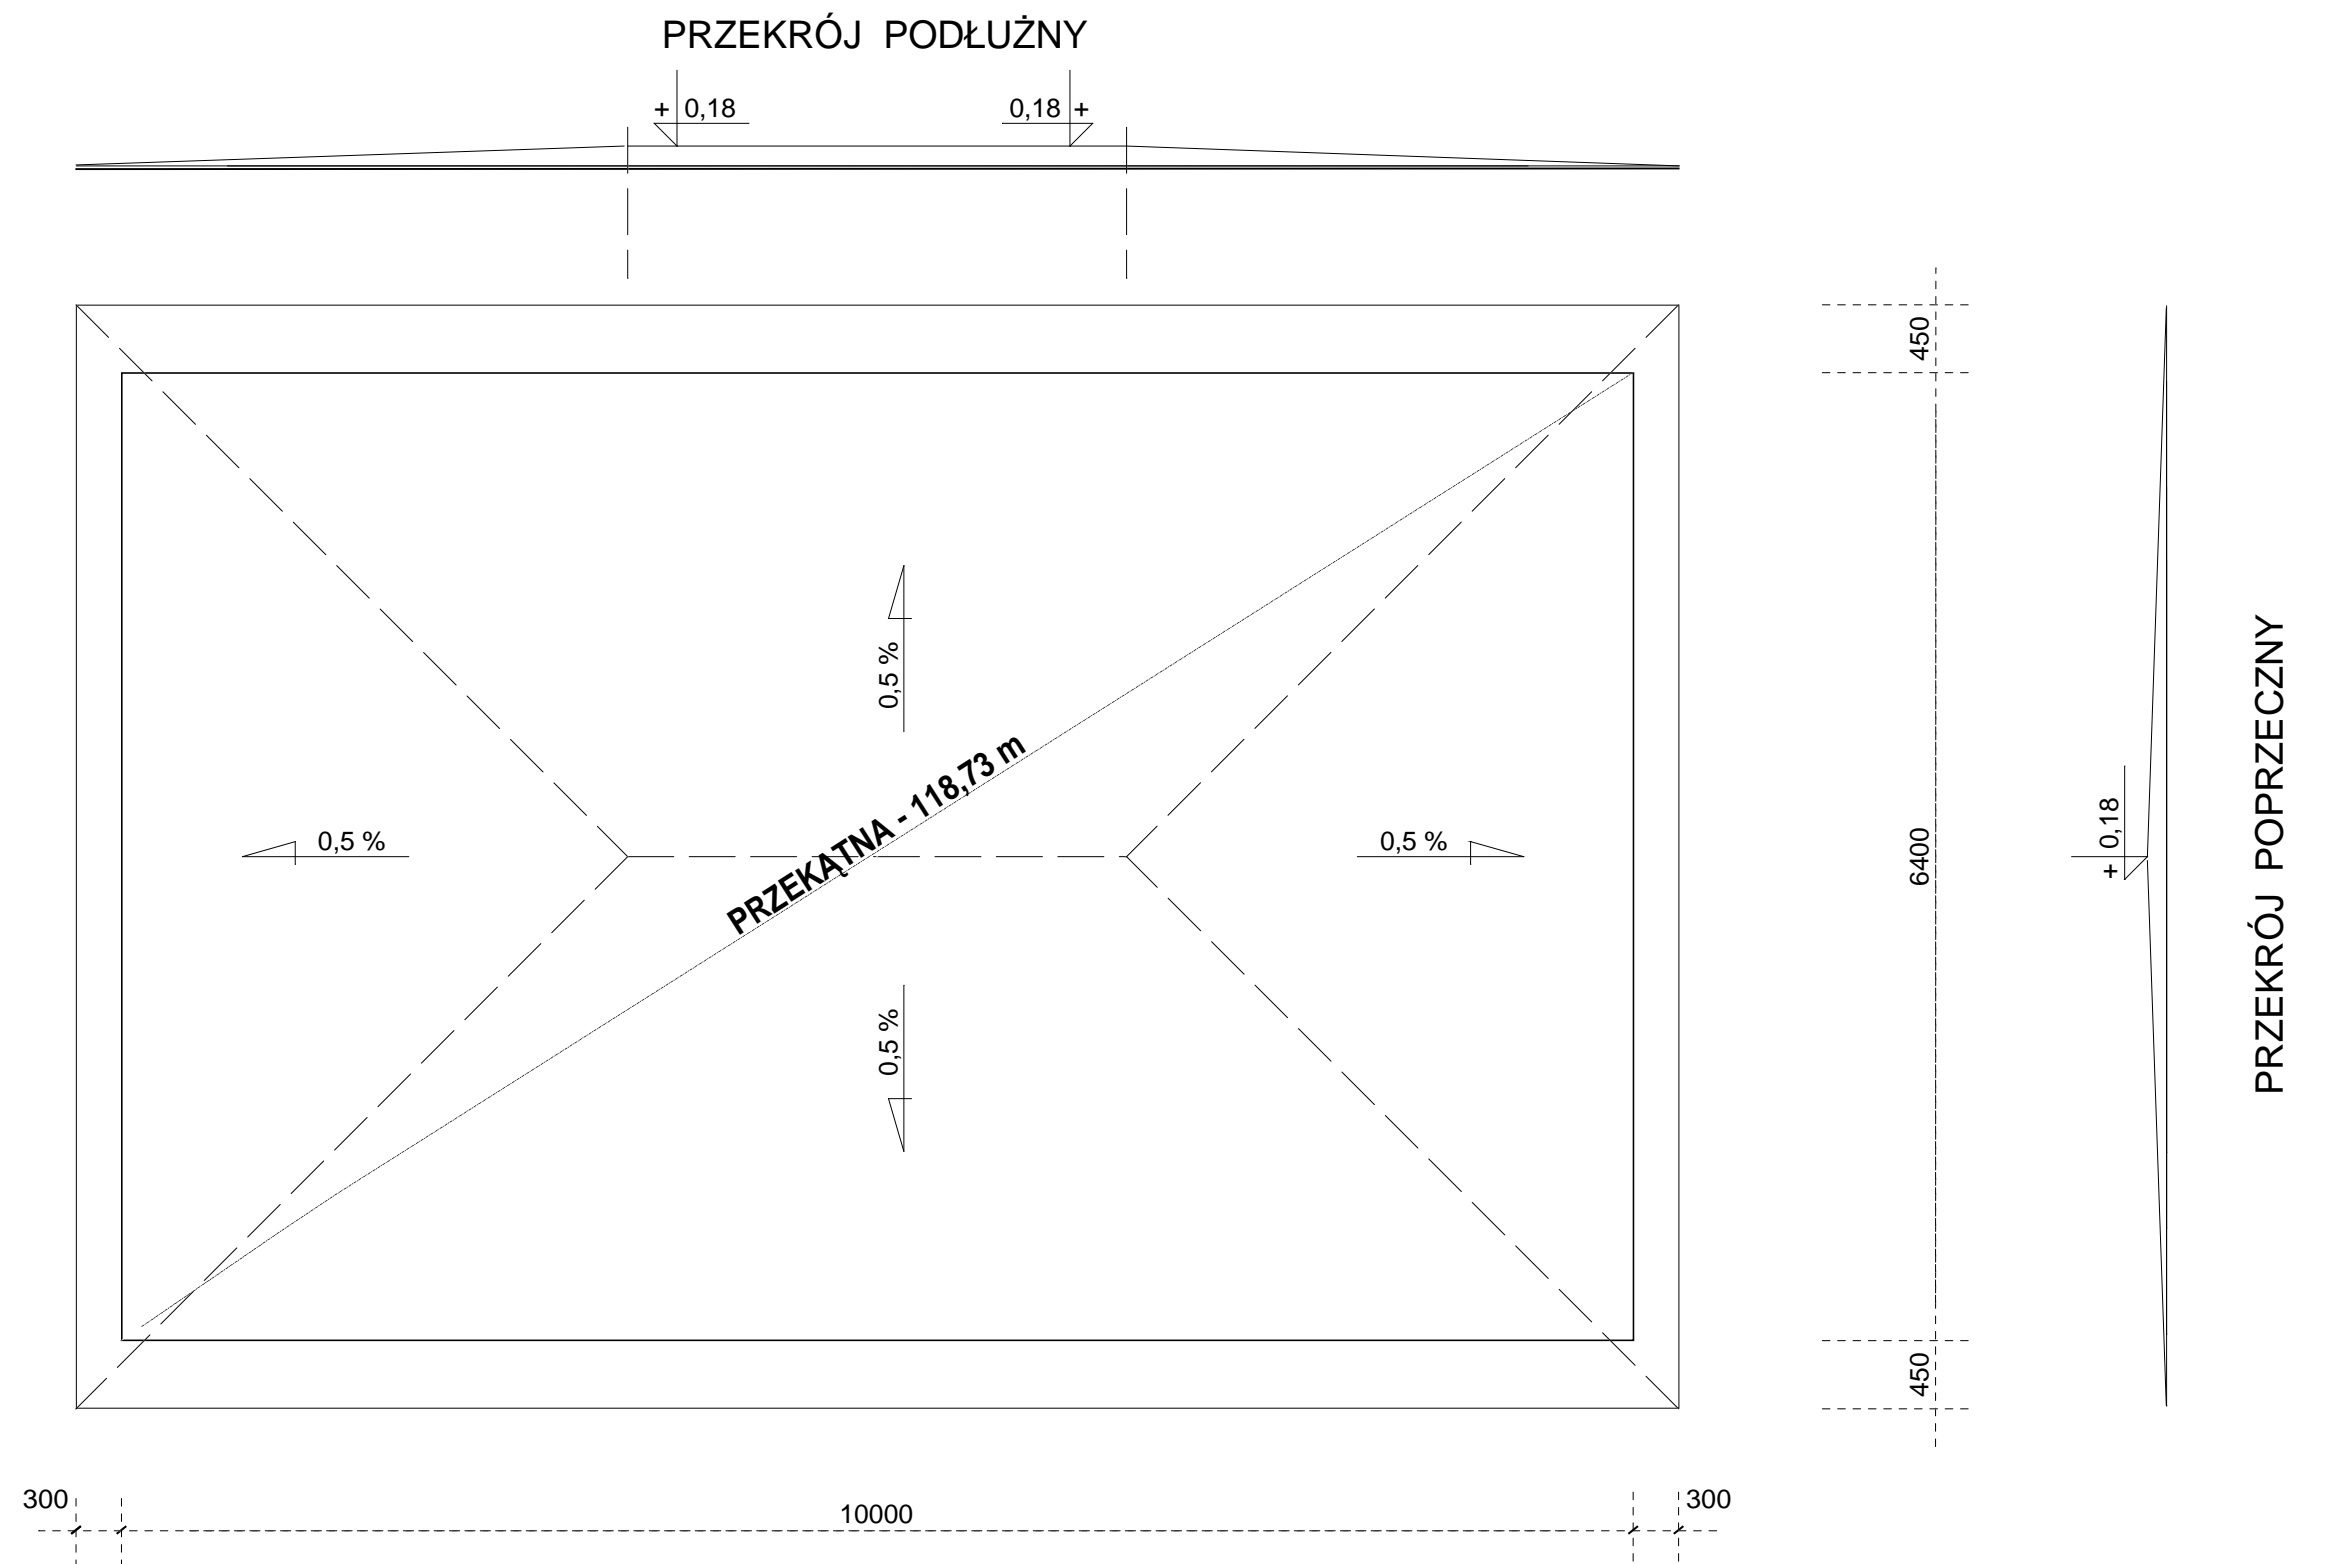

POWIERZCHNIA w m2

- NETTO 6.400

- BRUTTO 7.738

PŁYTA GŁÓWNA BOISKA 1 : 500

PER - FEKT FIRMA USŁUGOWO - HANDLOWA Jakub Dłużewski 62-500 Konin, ul. Świerkowa 37A tel.(63) 2444679			
Dokumentacja	Projekt Zagospodarowania		
Inwestor Gmina Rzgów	Temat	Budowa boiska wielofunkcyjnego w Rzgowie	
Adres Rzgów działka nr 312/2 Gm. Rzgów	Skala 1 : 500	Nr rys. 1	
Projektant inż. Marian Urbanowicz	Podpis	Data 2009.12	
mgr inż. Janusz Dłużewski			