


PRZĘKRÓJ 1

na prostej

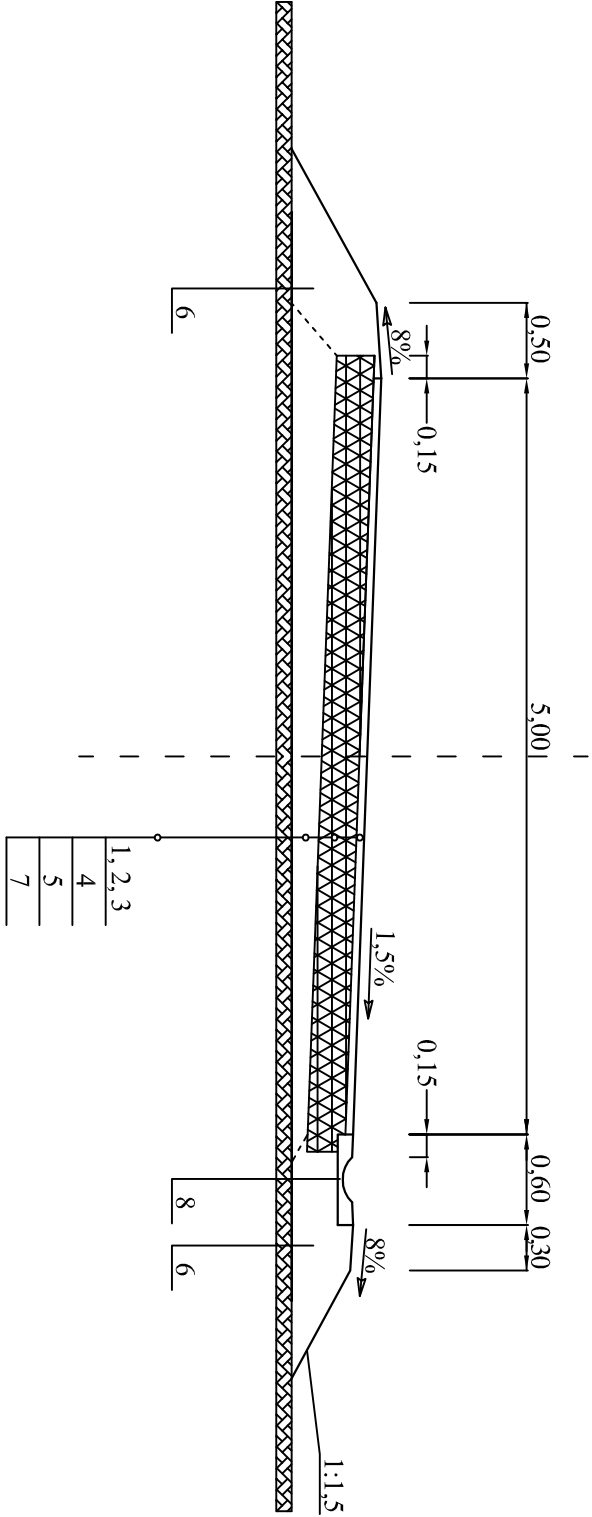

Legenda:

- 1: Wykonanie warstwy ścieralnej z betonu asfaltowego gr. 5,0 cm, szerokość 5,0 m
- 2: Wykonanie warstwy wiążącej bitumicznej gr. 4,0 cm, szerokość 1,0 m (na poszerzeniu) i szerokość 2,0 m (zniszczony pas drogi)
- 3: Istniejąca warstwa ścieralna z betonu asfaltowego gr. 4,0 cm, szerokość 4,0 m
- 4: Wykonanie podbudowy tłucznem kamiennym warstwą górna gr. 8,0 cm, szerokość 1,3 m (na poszerzeniu) i szerokość 2,0 m (zniszczony pas drogi)
- 5: Wykonanie podbudowy tłucznem kamiennym warstwą dolna gr. 15,0 cm, szerokość 1,3 m (na poszerzeniu) i szerokość 2,0 m (zniszczony pas drogi)
- 6: Pobocze żwirowe
- 7: Podłoże z gruntu rodzimego
- 8: Ściek uliczny betonowy 60 x 50 x 15 cm

DROGA GMINNA
OSIECZA GMINA RZGÓW

Biuro Obsługi Inwestycji "ROLWOD-PLUS s.c." 62-513 Brzeźno ul. Leśna 21A			Dokumentacja		PROJEKT BUDOWLANY - profil poprzeczny	
Obiekt		Przebudowa drogi gminnej w m. Osieczka gm. Rzgów		Inwestor		GMINA RZGÓW ul. Końska 8. 62-586 Rzgów
Skala 1:50		Egz. Nr		Zal. Nr		Data : 2011
Projektant:		Inż. W. Chmielewski upr. bud. w spec. konstr. - inż. drog i nawierzchni lotnisk GP 7342/219/94				
Sprawdzający:						