Biuro Obsługi Inwestycji "ROLWOD-PLUS s.c." 62-513 Brzeźno ul. Leśna 21A			
Dokumentacja	PROJEKT BUDOWLANY - profil podłużny		
Obiekt	Przebudowa drogi gminnej w m. Osiecza gm. Rzgów		
Inwestor	GMINA RZGÓW ul. Konińska 8. 62-586 Rzgów		
Skala 1:100/1000	Egz. Nr	Zał. Nr 2	Data : 2011
Projektant:	inż. W. Chmielewski upr. bud. w spec. konstr. - inż. dróg i nawierzchni lotnisk GP 7342/219/94		
Sprawdzający:			

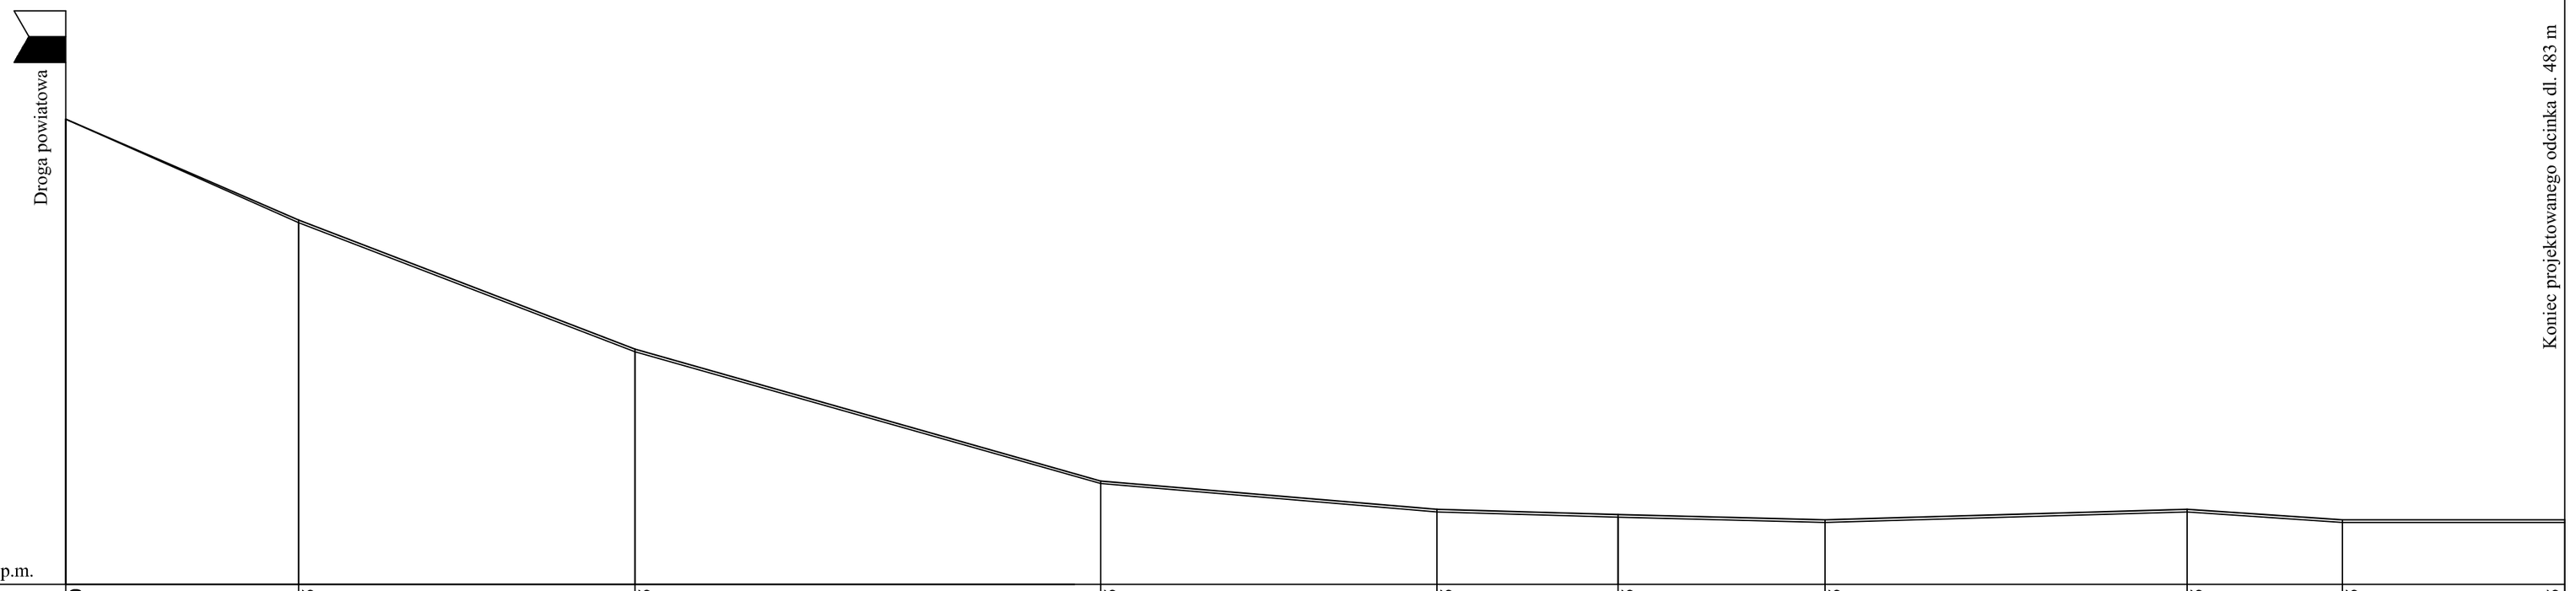

P.P. 79,00 m n.p.m.											
Rzędna niwelety	88,00	86,05	83,55	81,05	80,45	80,35	80,25	80,45	80,25	80,25	
Rzędna teren	88,00	86,00	83,50	81,00	80,40	80,30	80,20	80,40	80,20	80,20	
Spadki J[‰], L[m]	L=45 J=43,3	L=65 J=38,5	L=90 J=27,8	L=65 J=9,2	L=35 J=2,9	L=40 J=2,5	J=2,9 L=70	J=6,7 L=30	J=0,0 L=43		
Kierunek									R=40m		
Odległość	0,00	45,00	110,00	200,00	265,00	300,00	340,00	410,00	440,00	483,00	
Nawierzchnia	Warstwa ścieralna z betonu asfaltowego gr. 5,0 cm						Warstwa ścieralna z betonu asfaltowego gr. 5,0 cm				
Hektometry	0	1	2	3	4						