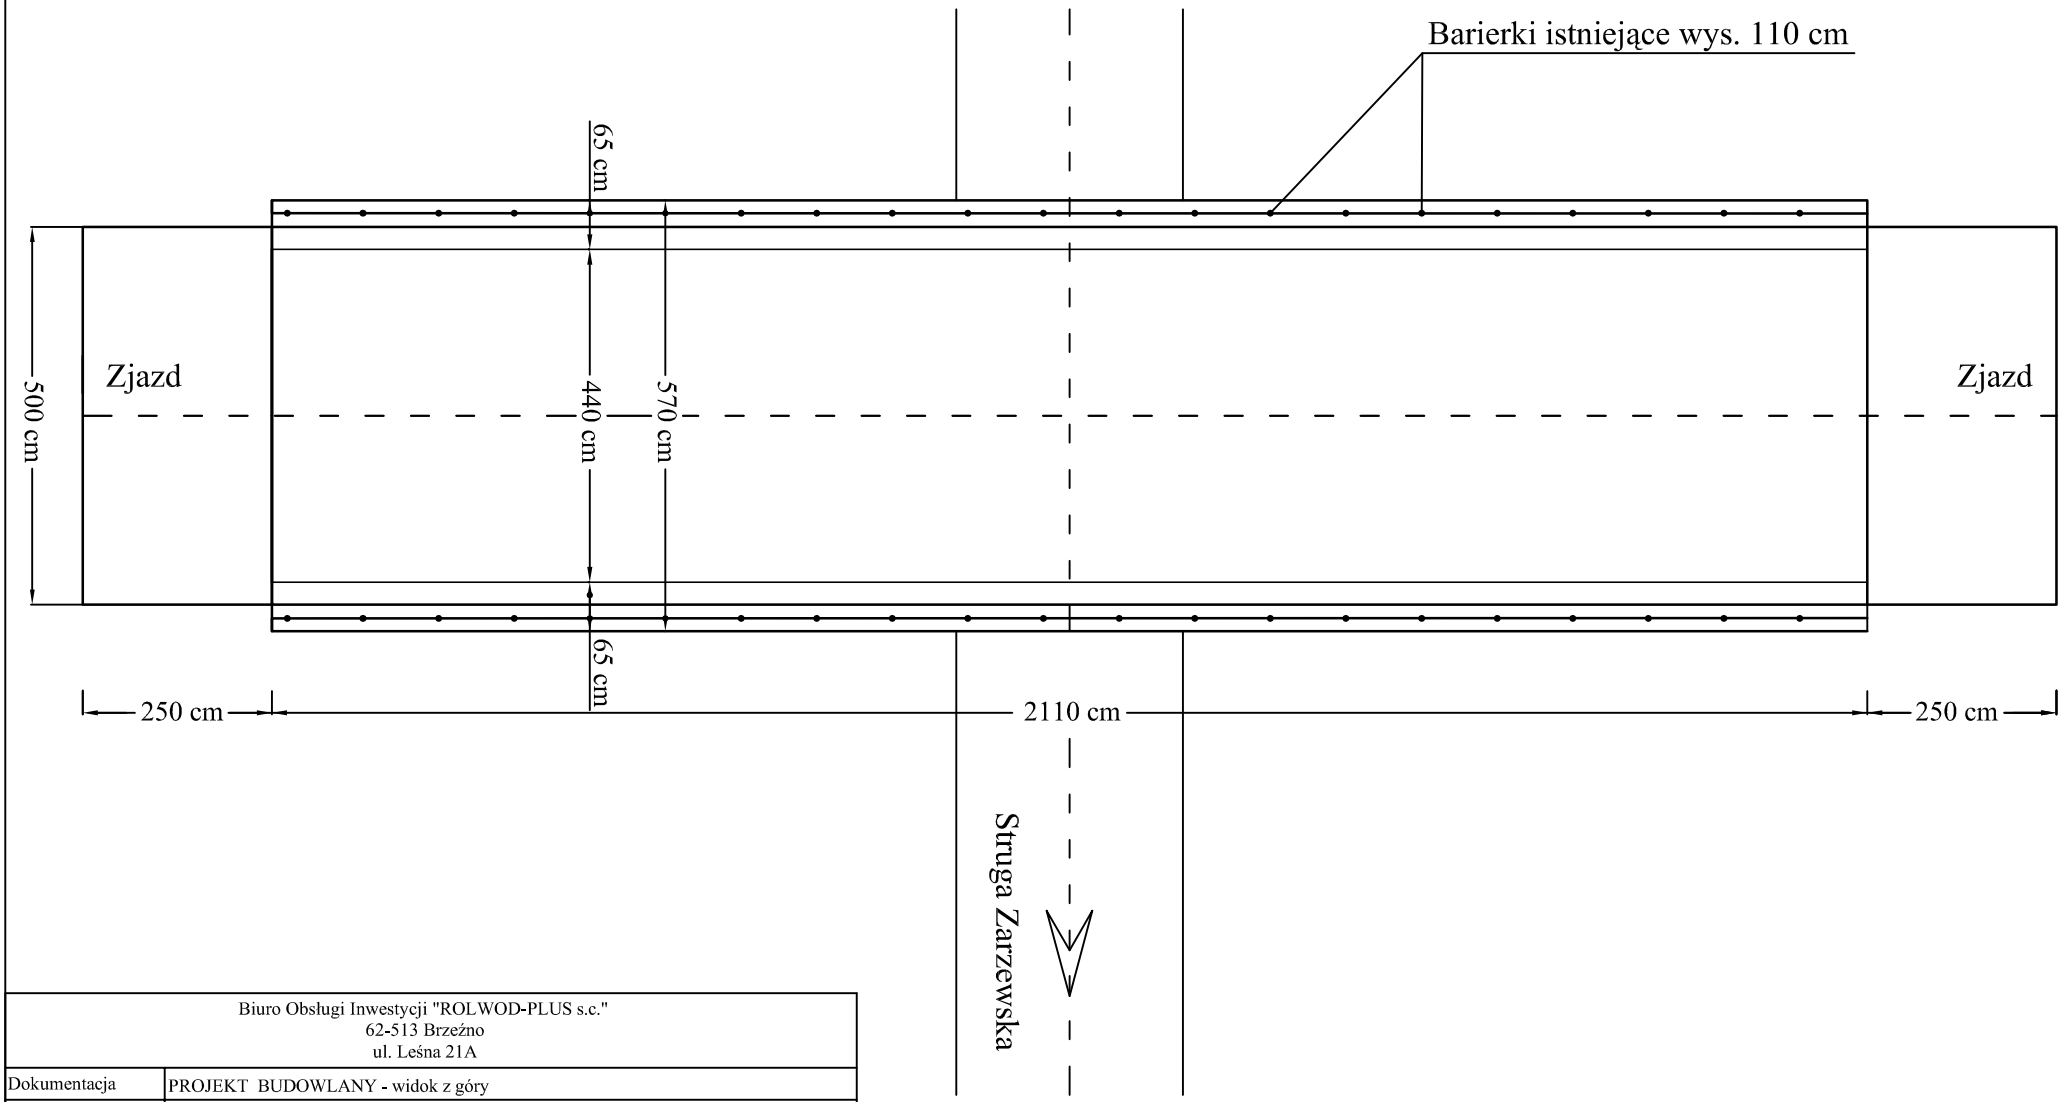

Biuro Obsługi Inwestycji "ROLWOD-PLUS s.c." 62-513 Brzeźno ul. Leśna 21A			
Dokumentacja	PROJEKT BUDOWLANY - widok z góry		
Obiekt	Przebudowa nawierzchni mostu na Strudze Zarzewskiej w m. Barłogi gm. Rzgów		
Inwestor	GMINA RZGÓW ul. Konińska 8. 62-586 Rzgów		
Skala 1:100	Egz. Nr	Zał. Nr	Data : 2011
Projektant:	inż. W. Chmielewski upr. bud. w spec. konstr. - inż. dróg i nawierzchni lotnisk GP 7342/219/94		
Sprawdzający:			