


BIURO OBSŁUGI INWESTYCJI ROLWOD-PLUS 62-513 BRZEŻNO, UL.LEŚNA 21A		
Dokumentacja	PROFIL PODŁUŻNY	
Obiekt	Kanalizacja sanitarna w m. Rzgów Drugi gm. Rzgów	
Inwestor	GMINA RZGÓW	
Skala 1:100/1000	Egz. Nr	Zal. Nr
Projektant:	mgr inż.Jan Chajdasz	
Data:	marzec 2013r.	

KOLEKTOR T-1

Kol. S-0

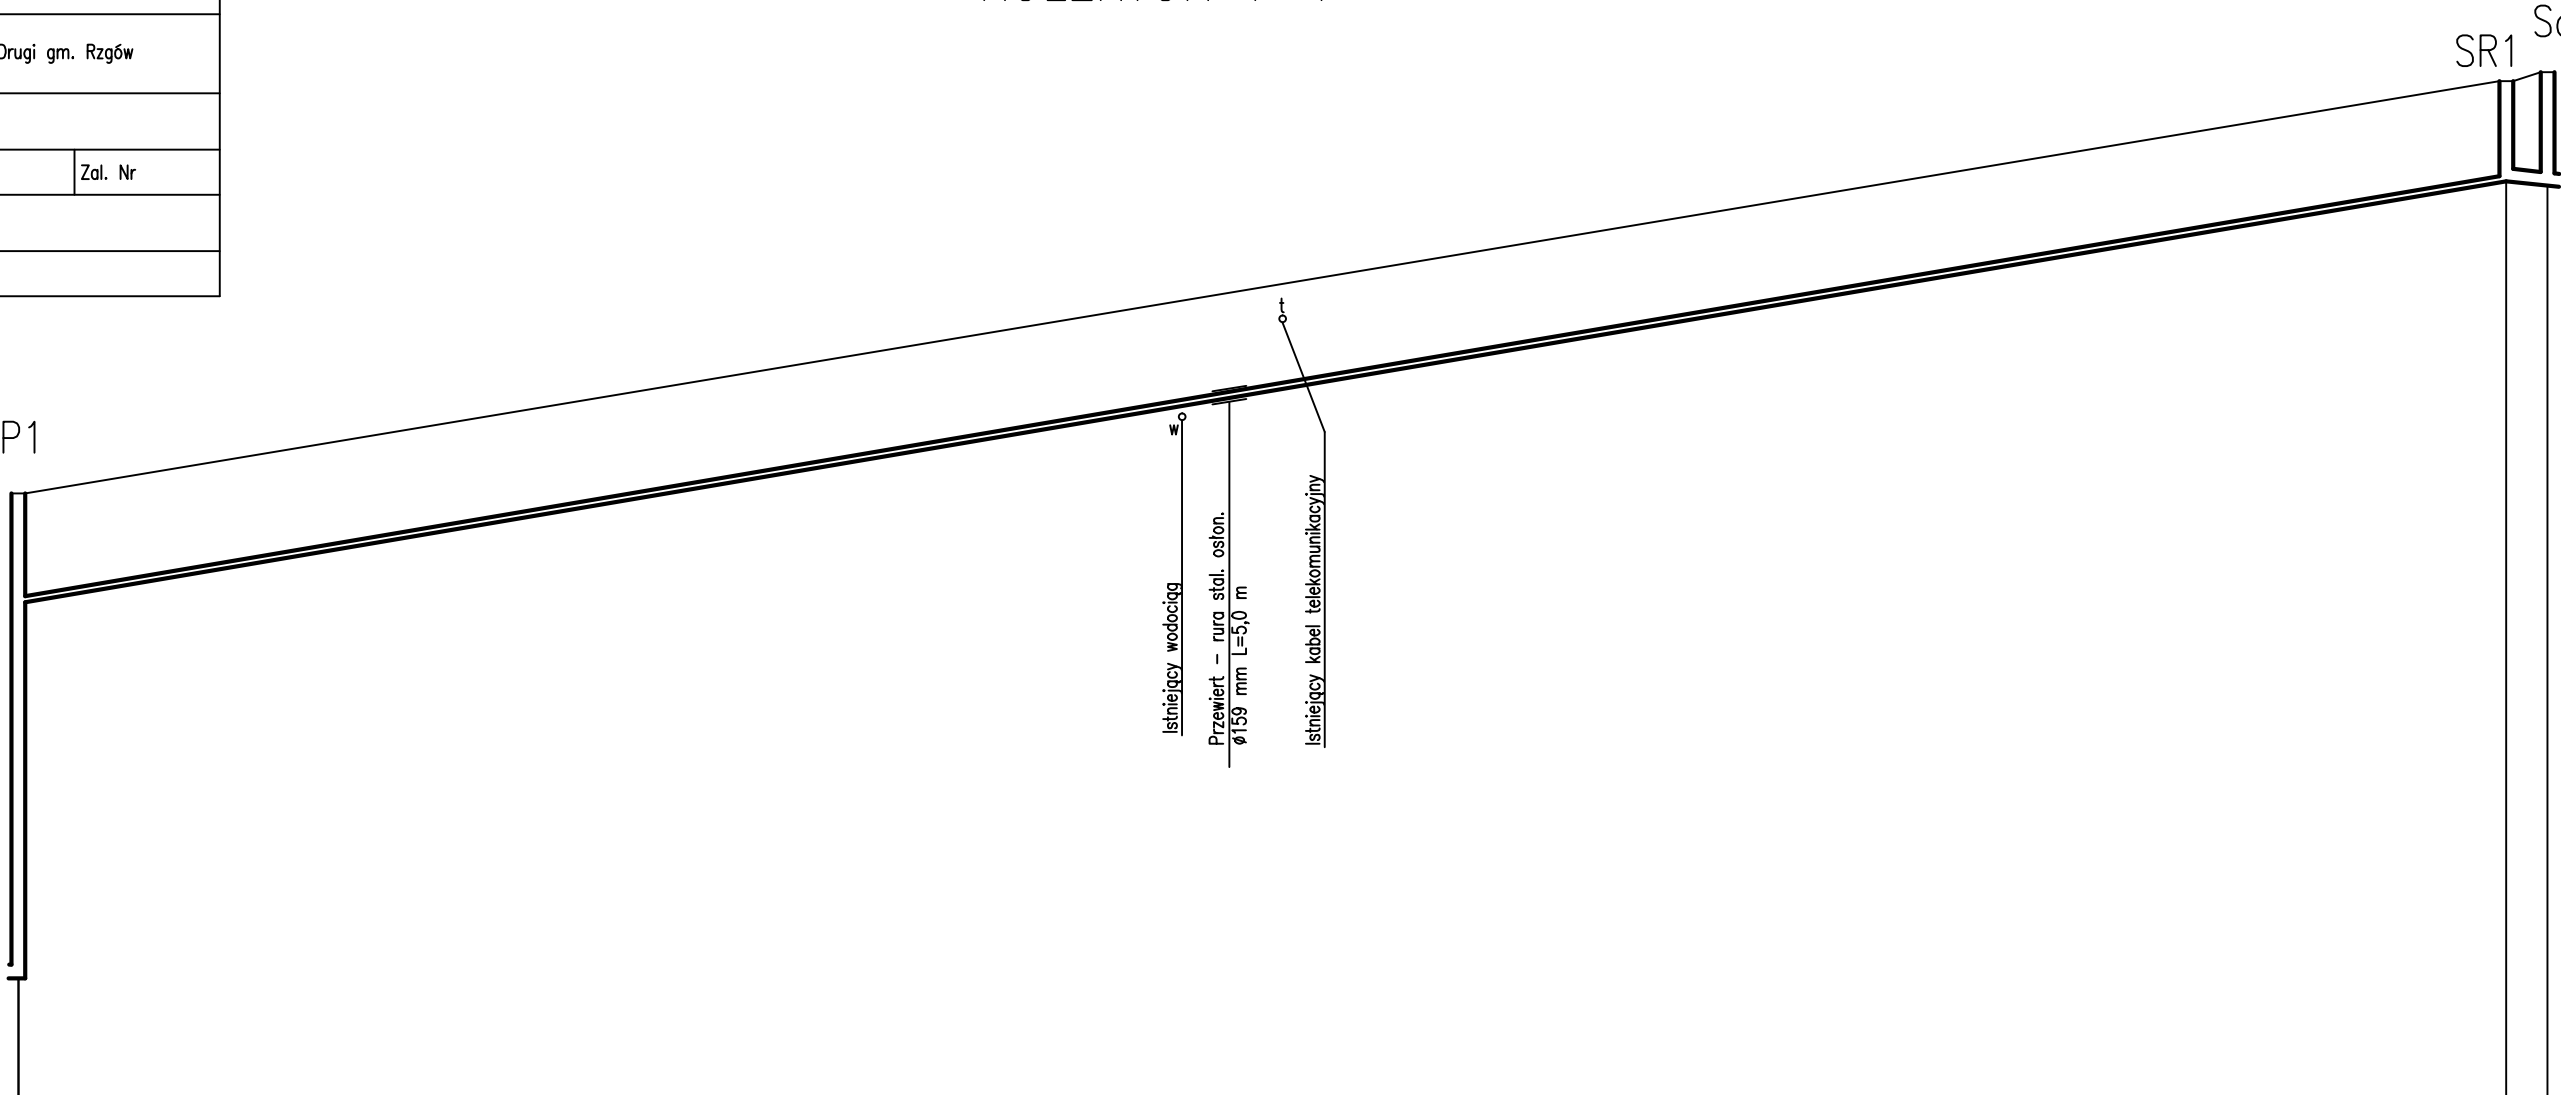

RZĘDNA TERENU [m n.p.m]	1	84,80	90,80	90,93
RZĘDNA DNA PROJ.KOLEKTORA	2	83,20	89,34	89,28
GŁĘBOKOŚĆ KOLEKTORA [m]	3	1,60	1,46	1,65
GŁĘBOKOŚĆ WYKOPU [m]	4	1,75	1,61	1,80
SPADKI [‰]	5	i=17‰	L=362,0m	L=6m
ŚREDNICA KOLEKTORA [mm]	6	PE Ø 90 mm	Ø200	
TECHNOLOGIA ROBÓT	7	Wykop mechaniczny w szalunkach stalowych b=0,9m n=1:0	b=1,0m n=1:0	
KUBATURA WYKOPU [m³]	8	560	10	
POWIERZCHNIA ODESKOWAŃ [m²]	9	1246	20	
ODLEGŁOŚĆ [m]	10	362,0	362,0	6,0
HEKTOMETRY	11	0	1	2