| BIURO OBSŁUGI INWESTYCJI ROLWOD–PLUS 62–513 BRZEŹNO, UL.LEŚNA 21A | | | |
|---|---|---|---|
| Dokumentacja | PROFIL PODŁUŻNY | | |
| Obiekt | Kanalizacja sanitarna w m. Rzgów Drugi gm. Rzgów | | |
| Inwestor | GMINA RZGÓW | | |
| Skala 1:100/1000 | | Egz. Nr | Zal. Nr |
| Projektant: | mgr inż.Jan Chajdasz | | |
| Data: | marzec 2013r. | | |

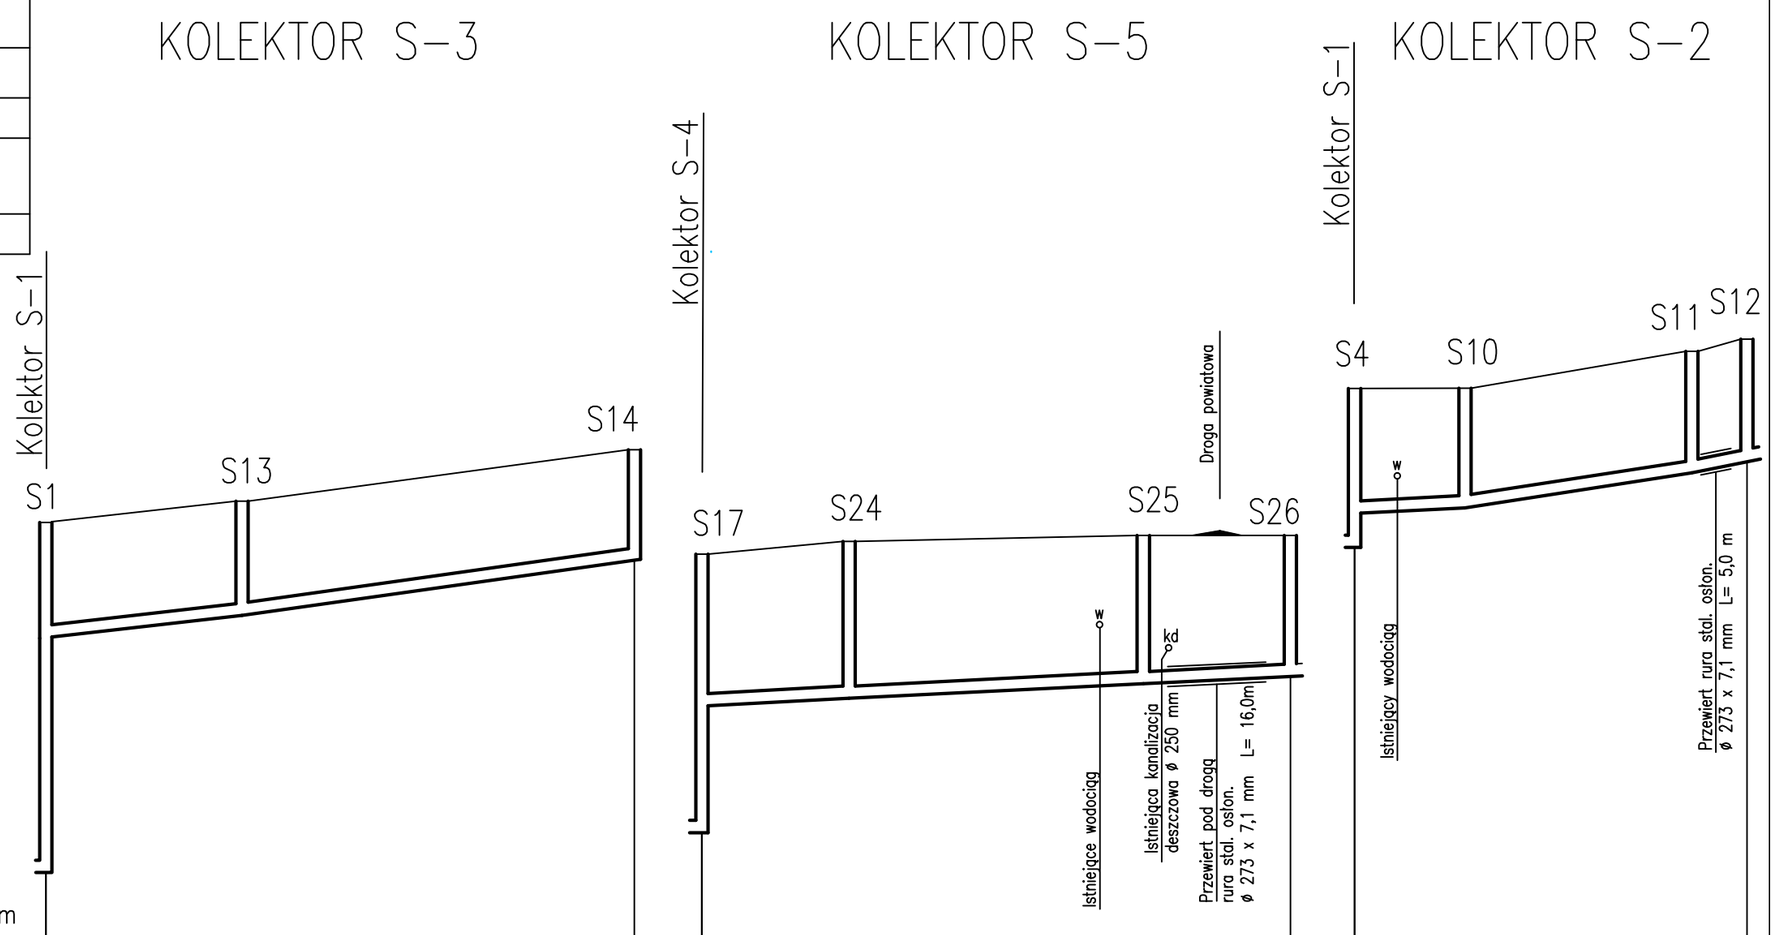


POZ. POR. 78,00 m n.p.m

| | | |