


WARIANT I

osadzenie bez pierścienia odciażającego

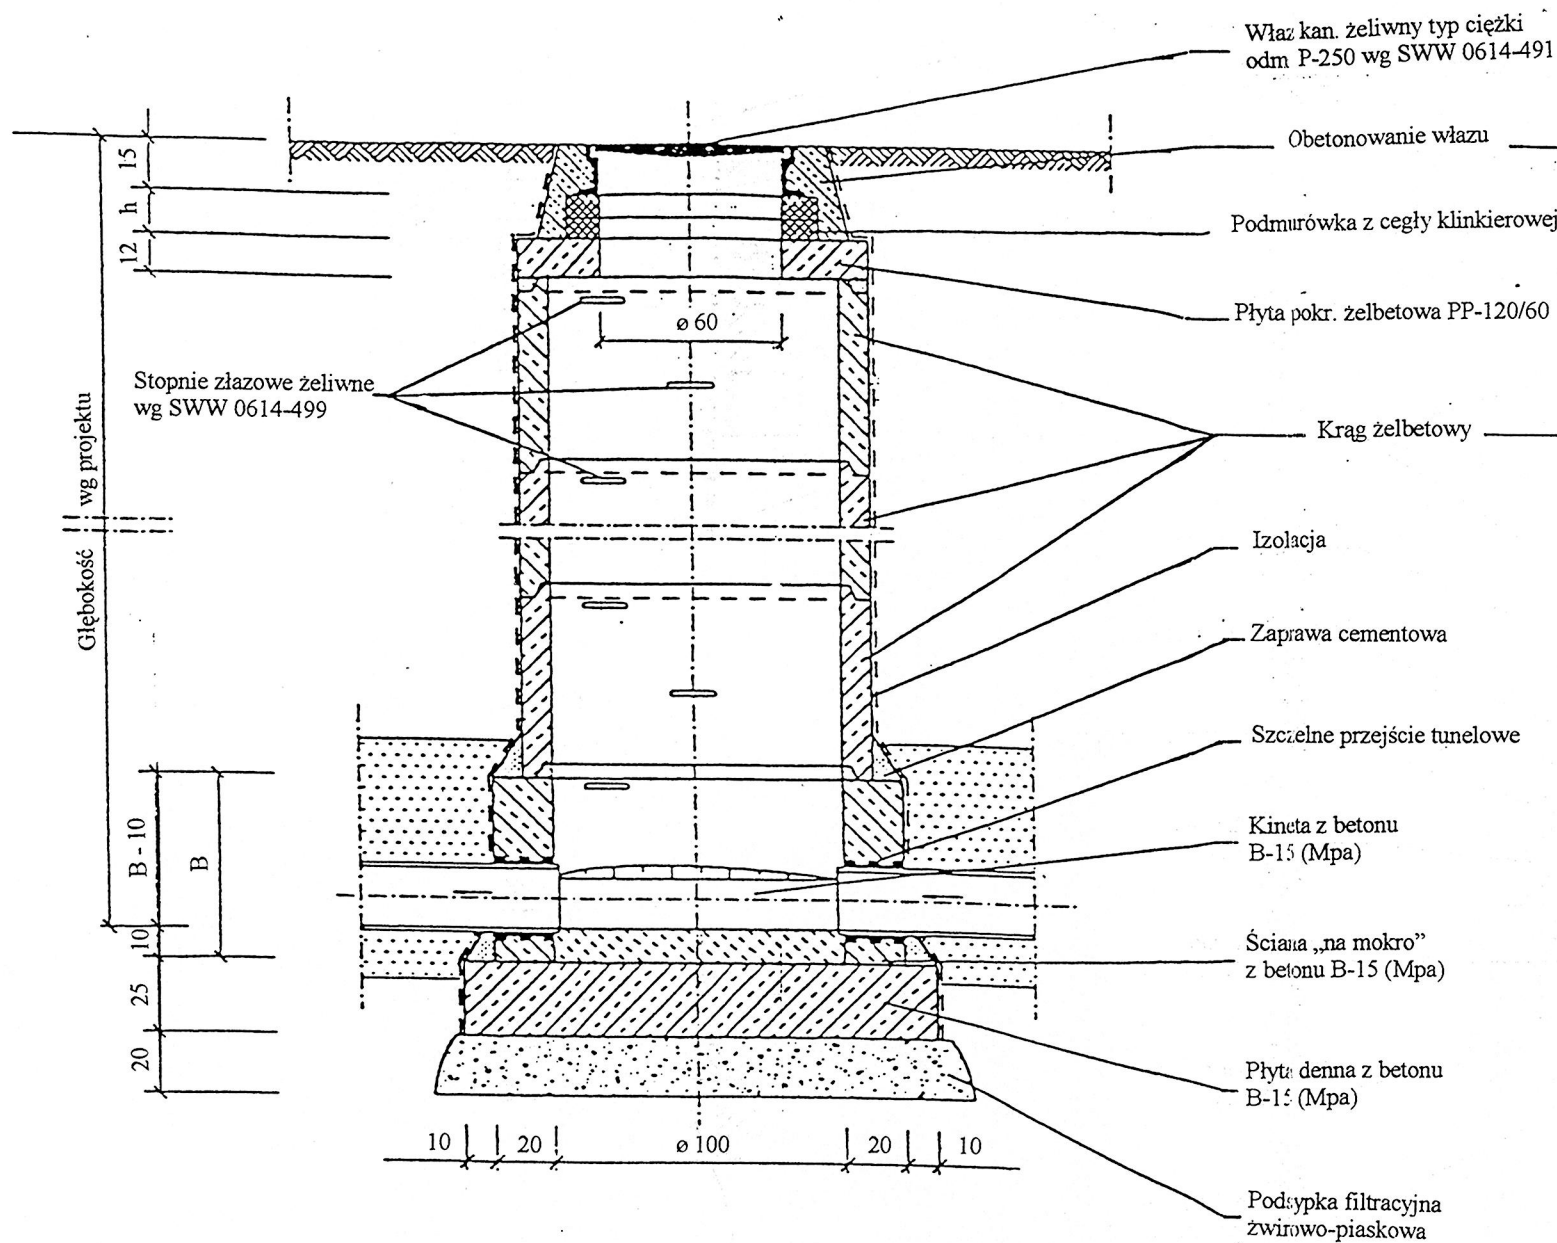


Uwaga: studzienkę należy wykonać z uwzględnieniem szczegółów konstrukcyjnych podanych w Katalogu Powtarzalnych Elementów Drogowych opracowanym przez Centralne Biuro Projektowo-Badawcze Dróg i Mostów „Transprojekt” w Warszawie – 1972 i 82, a zatwierdzonym do stosowania decyzją Dyrektora CZDP w 1979 i 1982 r. (karta 02.07).

wymiały w cm


WARIANT II


osadzenie z pierścieniem odciążającym

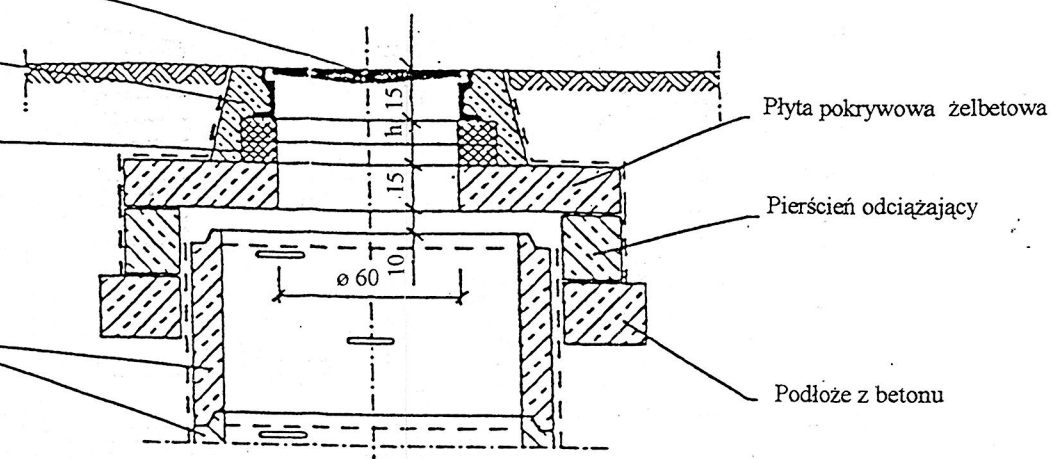

WARIANT III

osadzenie wjazdu w zieleni

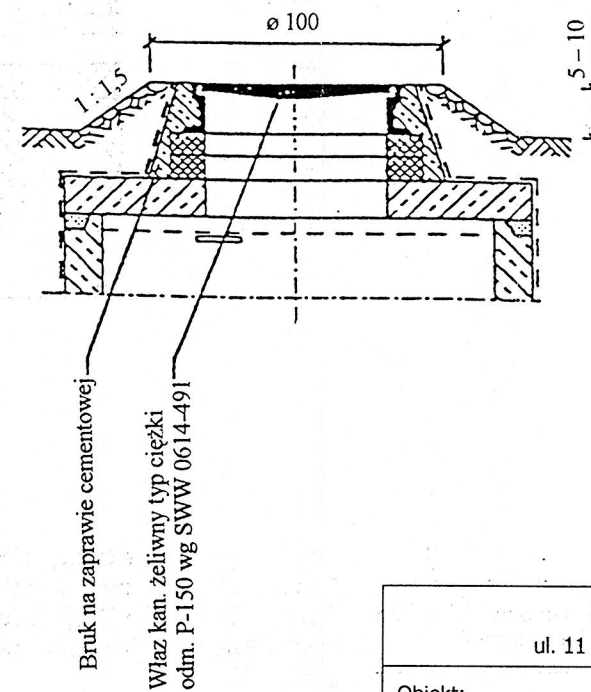

inż. Wacław Buciak ul. 11 Listopada 8/85 62 - 510 Konin		
Obiekt:	Droga powiatowa nr 3096P	
Temat:	Budowa chodników w msc. Modła	
Tytuł:	Odwodnienie pasa drogowego	
Zamawiający:	Gmina Rzgów	
Projektował:	inż. Jerzy Ćwiek	UAB.8346/II/62/89
Data:	lipiec 2014	Skala 1:20
		 Rys. nr 6