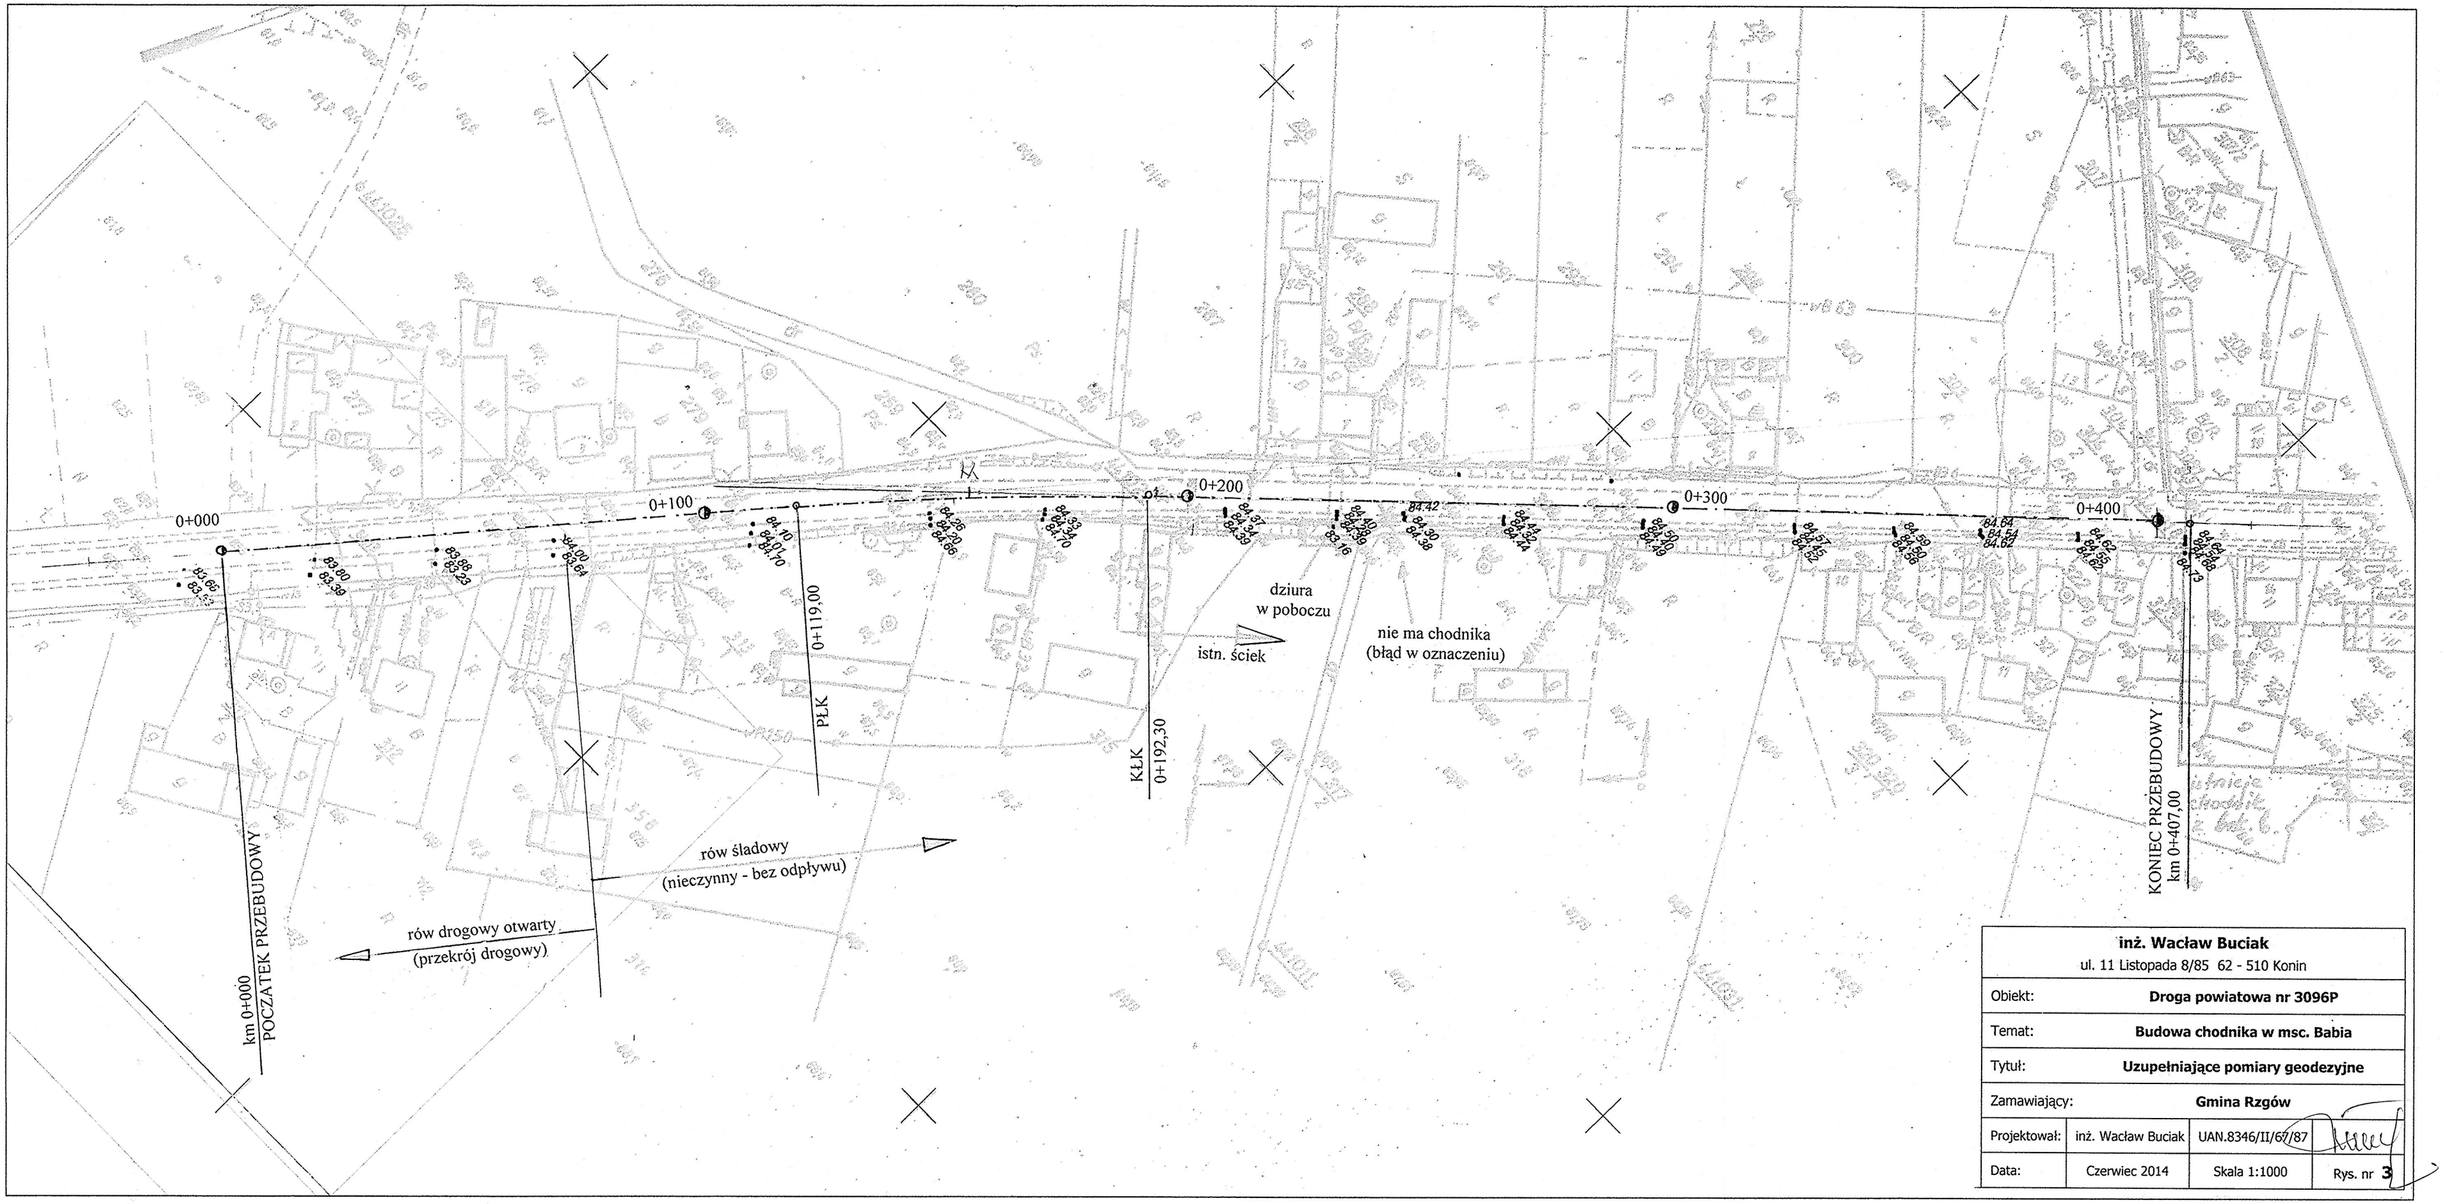

inż. Wacław Buciak ul. 11 Listopada 8/85 62 - 510 Konin			
Obiekt:	**Droga powiatowa nr 3096P**		
Temat:	**Budowa chodnika w msc. Babia**		
Tytuł:	**Uzupełniające pomiary geodezyjne**		
Zamawiający:	**Gmina Rzgów**		
Projektował:	inż. Wacław Buciak	UAN.8346/II/67/87	
Data:	Czerwiec 2014	Skala 1:1000	Rys. nr 3