




PRZĘKRÓJ 1 - 1

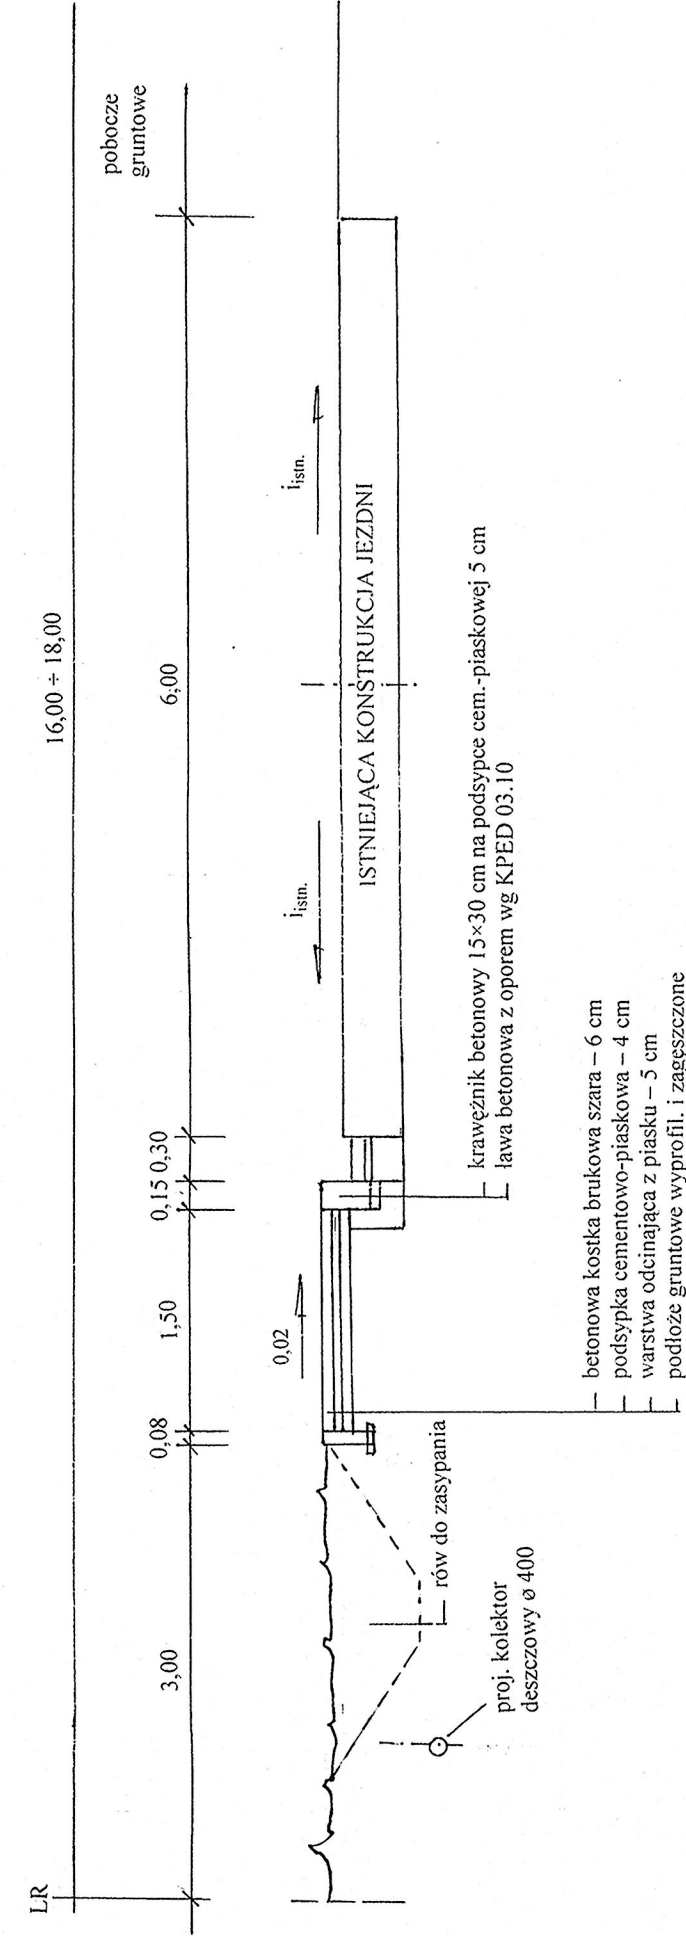


PRZĘKRÓJ 2 - 2

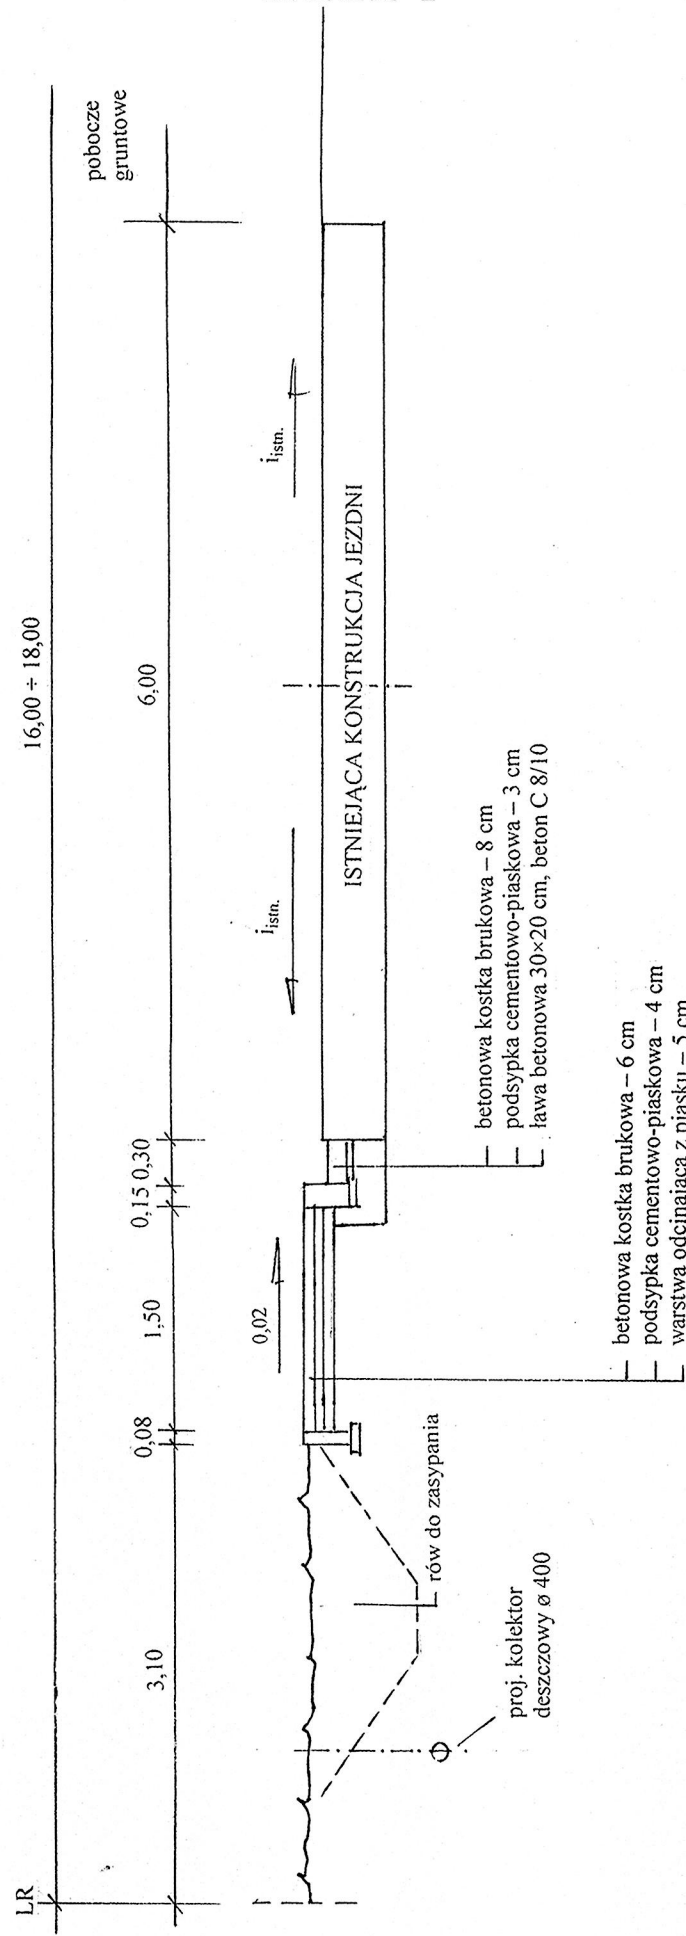


PRZĘKRÓJ 3 - 3 (W OSI ZJAZDU)

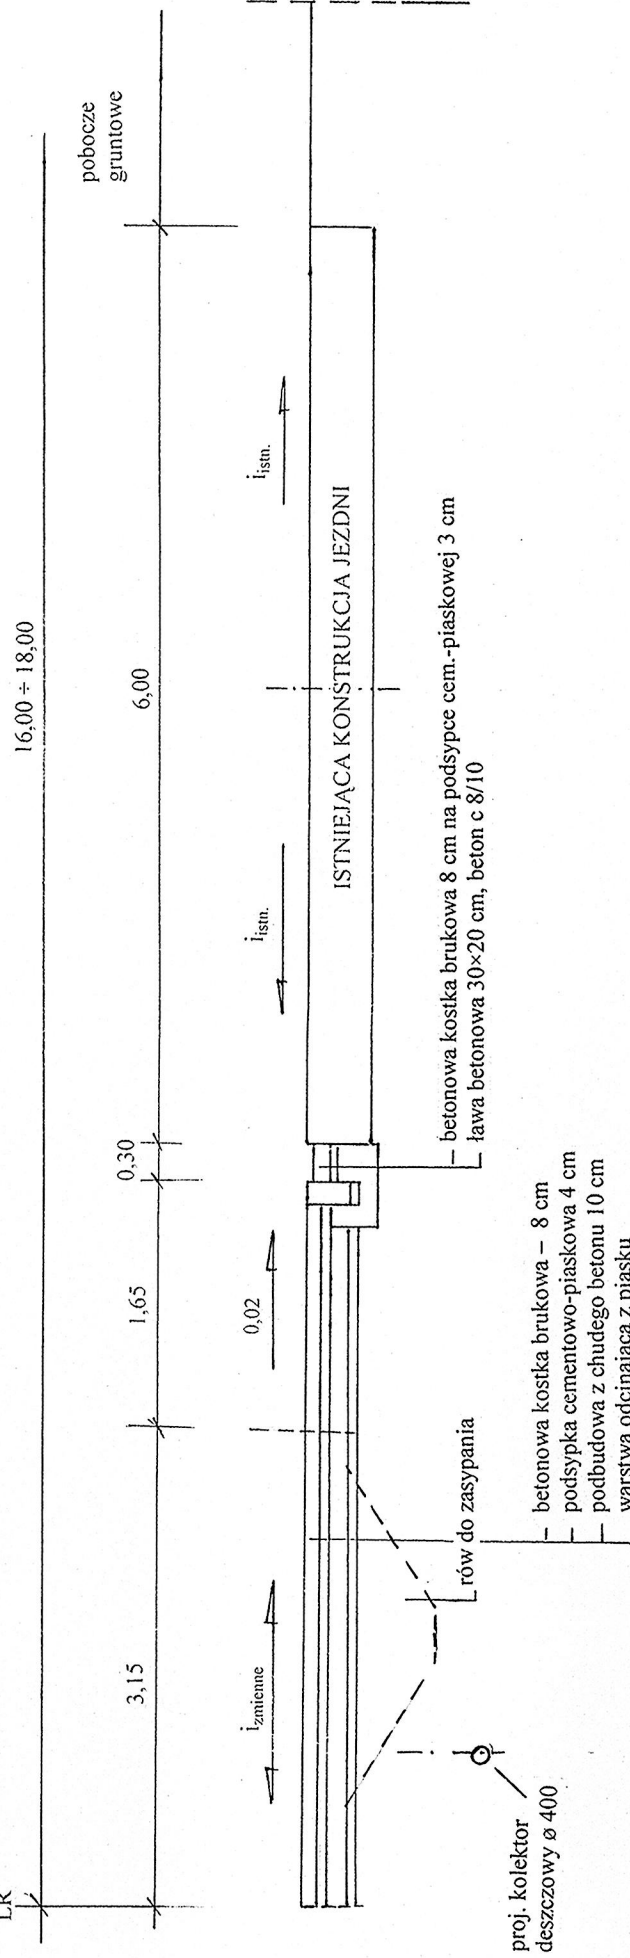


PRZĘKRÓJ 4 - 4 (ŚCIEK PODCHODNIKOWY)

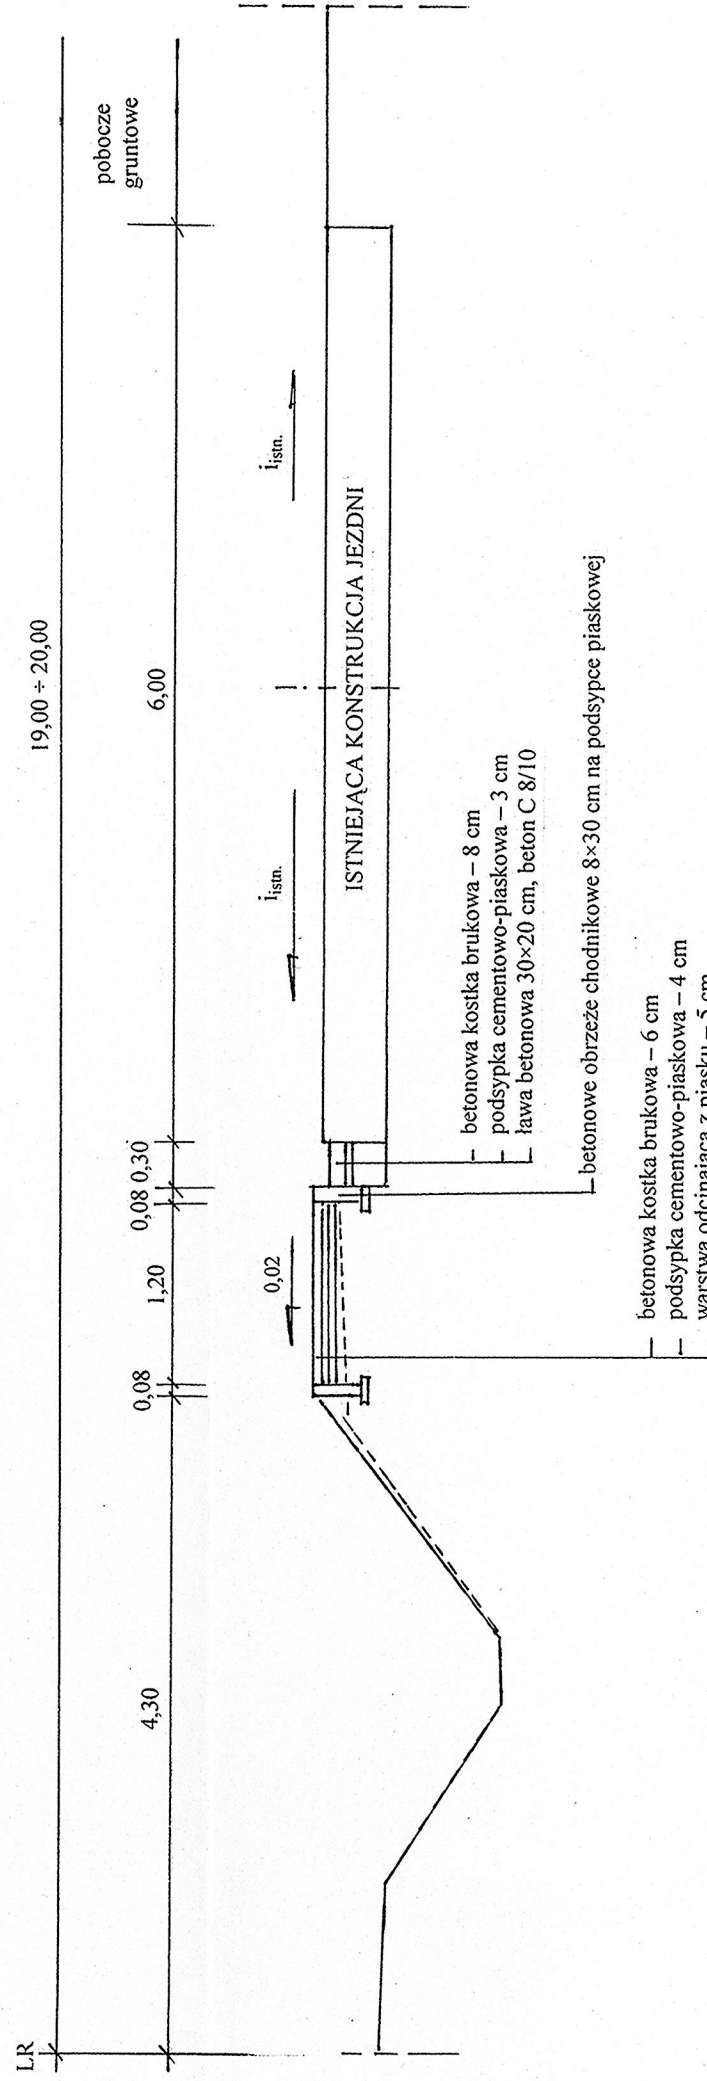


PRZĘKRÓJ 5 - 5 (NASYP)

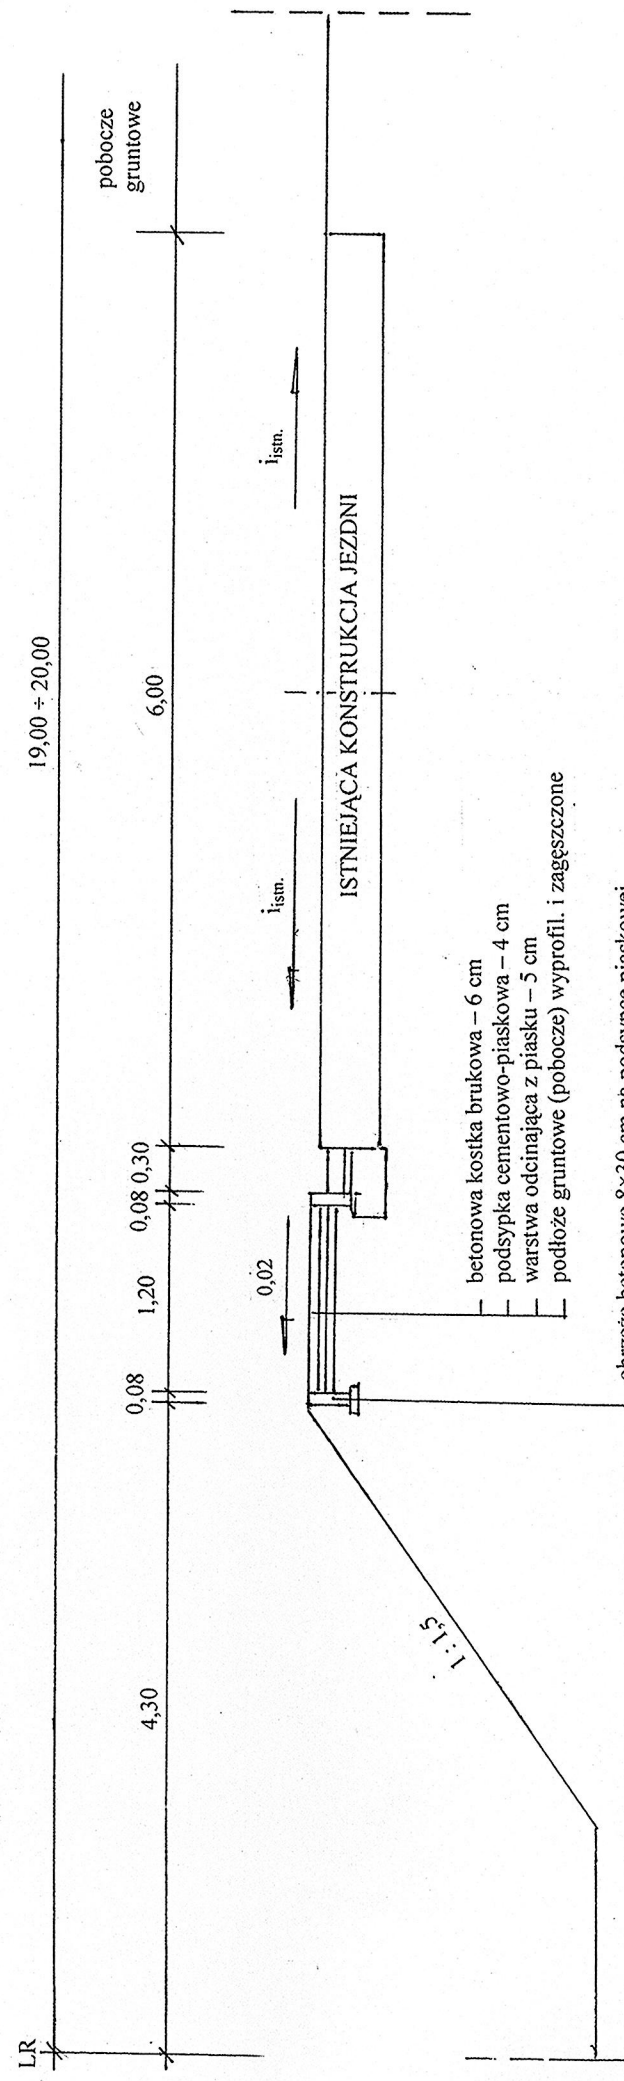


PRZĘKRÓJ 6 - 6 (ZJAZD)

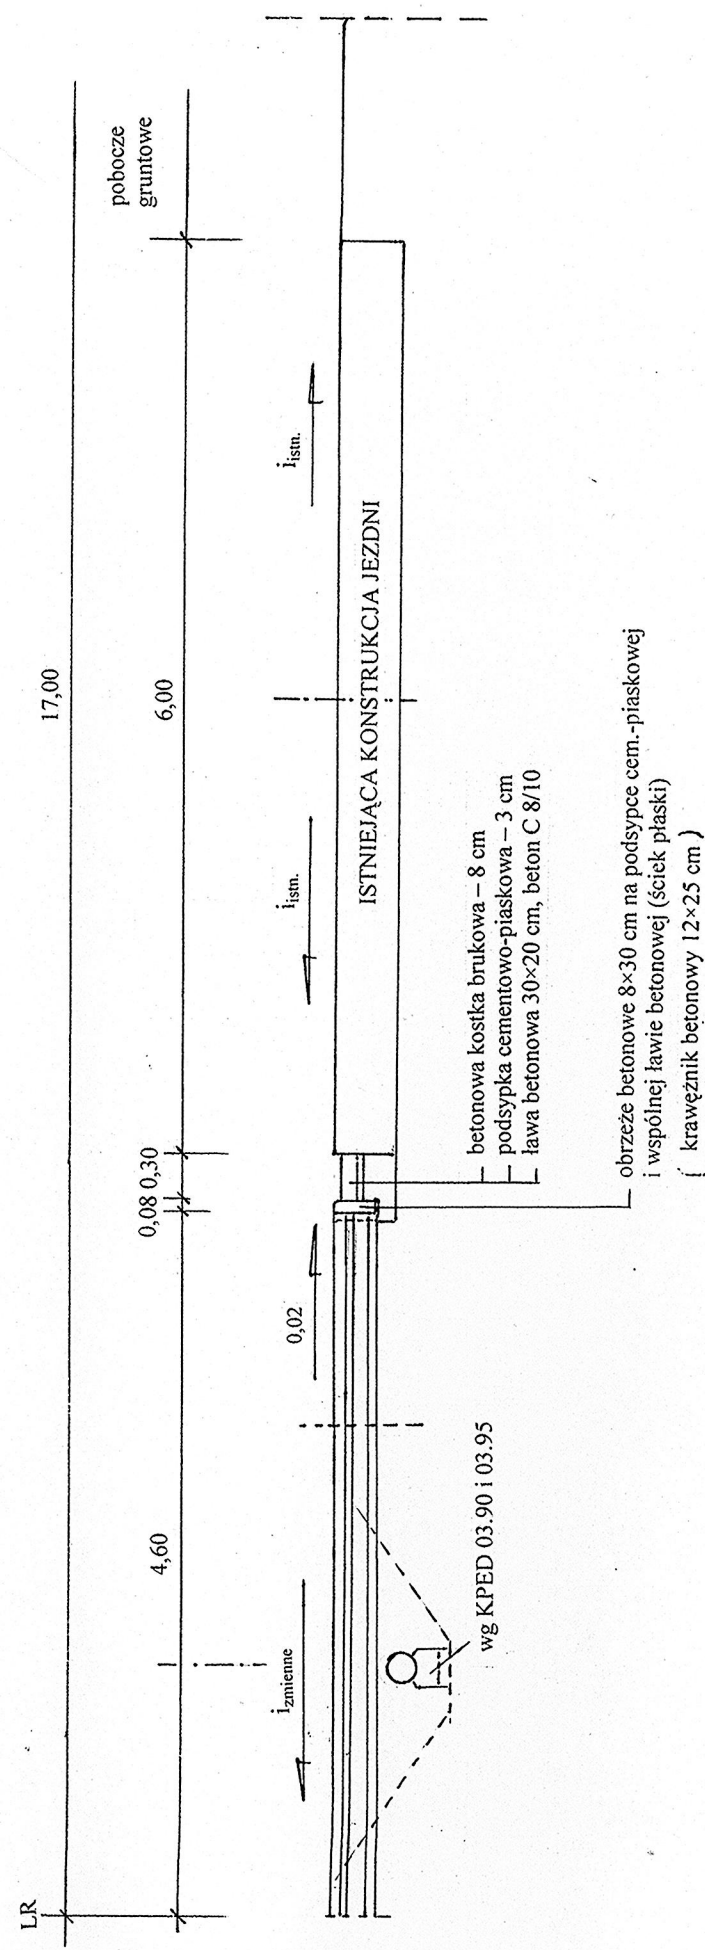

PRZĘKRÓJ 7 - 7 (ZJAZD DO MOTELU)

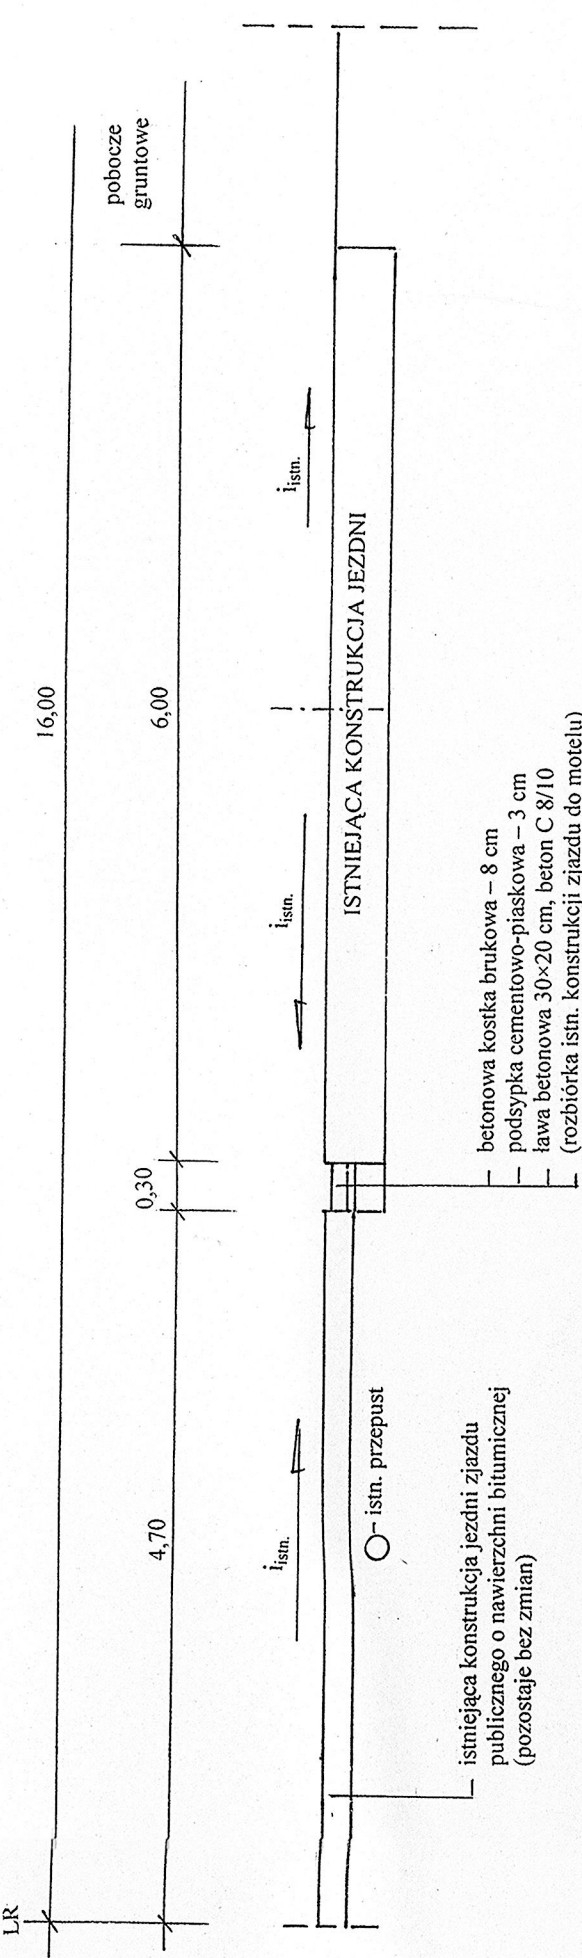

PRZĘKRÓJ 8 - 8 (NA ŁUKU POZIOMYM)

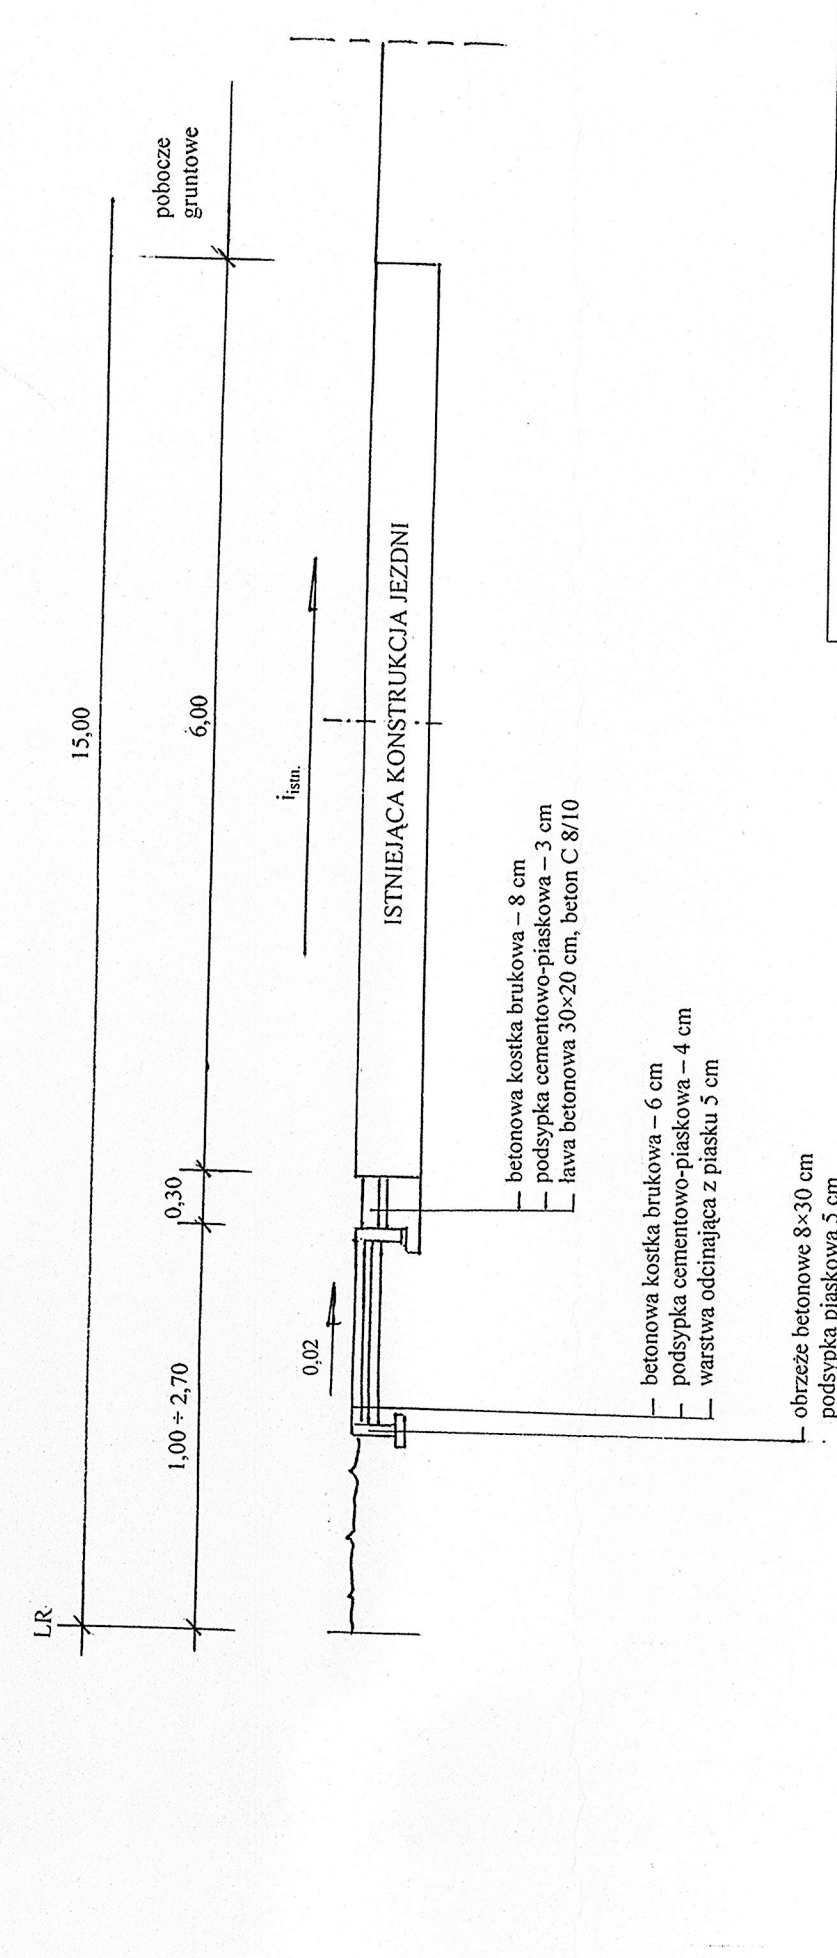

inż. Wacław Buciak ul. 11 Listopada 8/85 62 - 510 Korin		Przekroje normalne	
Obiekt:	Droga powiatowa nr 3096P	Zamawiający:	Gmina Rzgów
Temat:	Budowa chodnika w msc. Modla	Projektował:	inż. Wacław Buciak
Tytuł:		Data:	Czerwiec 2014
		Rys. nr 4	