



PRZEKROJE PODŁUŻNE ZJAZDÓW
NA POSZCZEGÓLNYCH ODCINKACH PROJEKTOWANEGO CHODNIKA


1. szerokość nawierzchni chodnika 1,20 m (spadek poprzeczny do rowu)

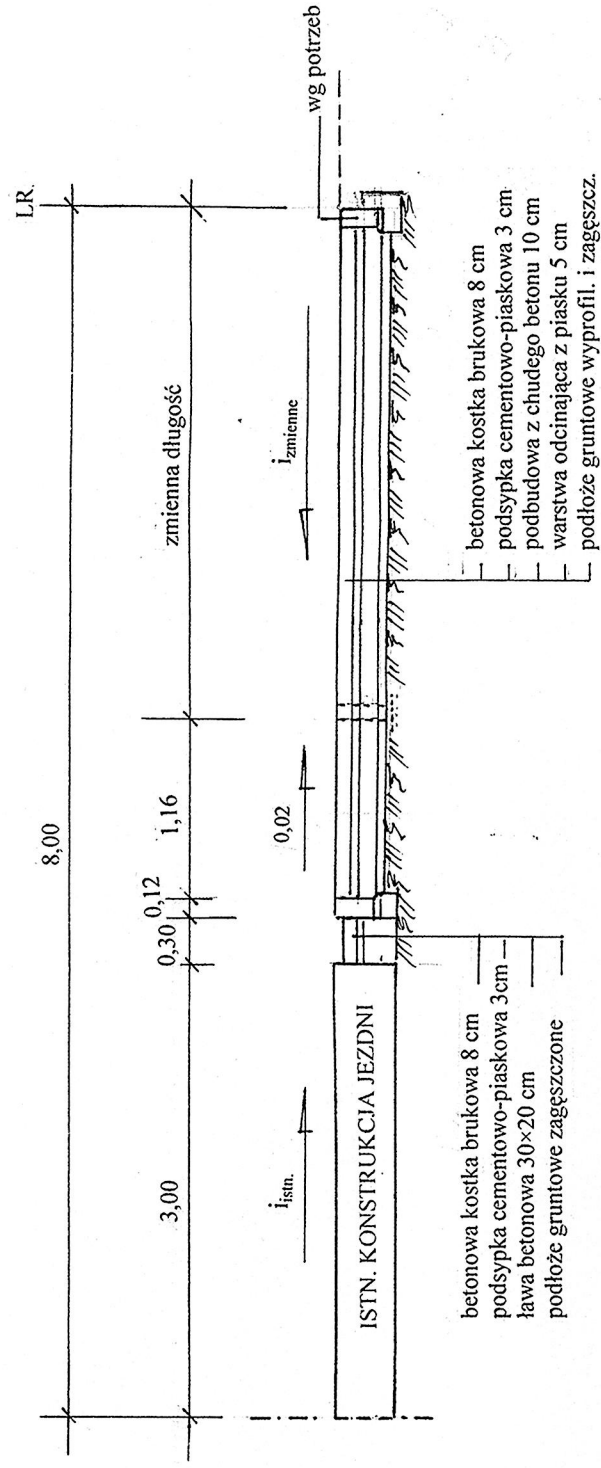

2. szerokość nawierzchni chodnika 1,50 m, (spadek poprzeczny do jezdni)

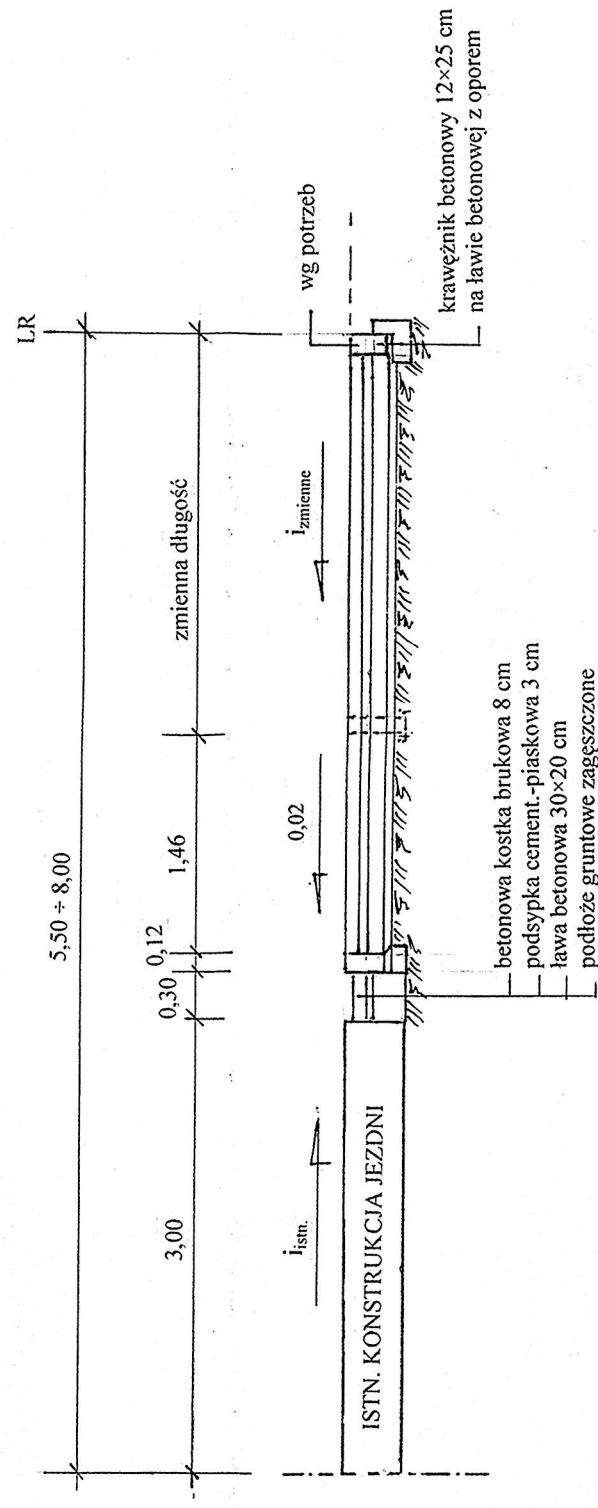

3. szerokość nawierzchni chodnika 1,50 m (spadek poprzeczny do istniejącej rynny podłużnej brukowanej)

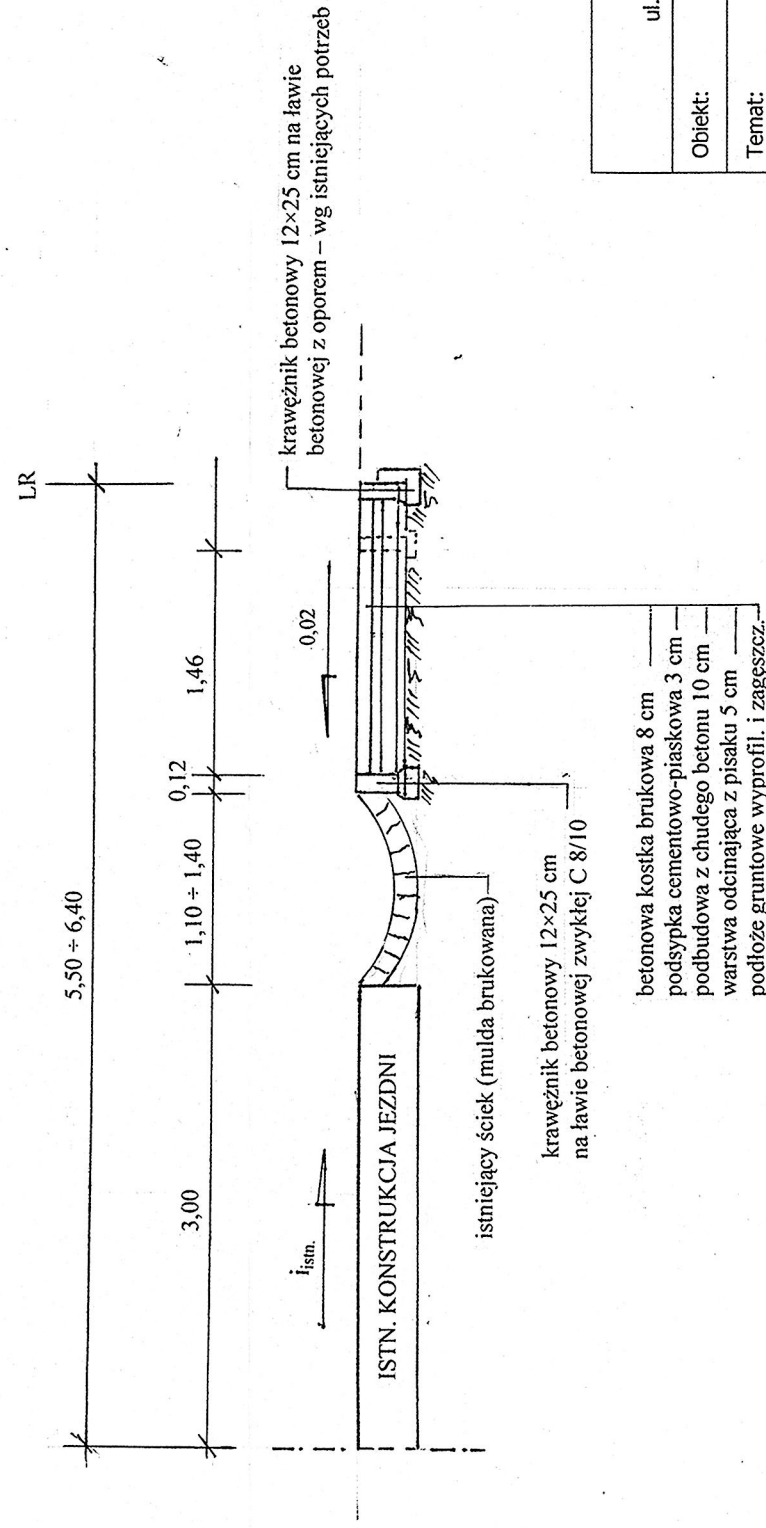

inż. Wacław Buciak ul. 11 Listopada 8/85 62 - 510 Konin		
Obiekt:	Droga powiatowa nr 3096P	
Temat:	Budowa chodnika w msc. Babia	
Tytuł:	Przekroje podłużne – konstrukcyjne zjazdów	
Zamawiający:	Gmina Rzgów	
Projektował:	inż. Wacław Buciak	UAN.8346/II/67/87
Data:	lipiec 2014	Skala 1:50
		Rys. nr 5