




PRZEKRÓJ 1 - 1

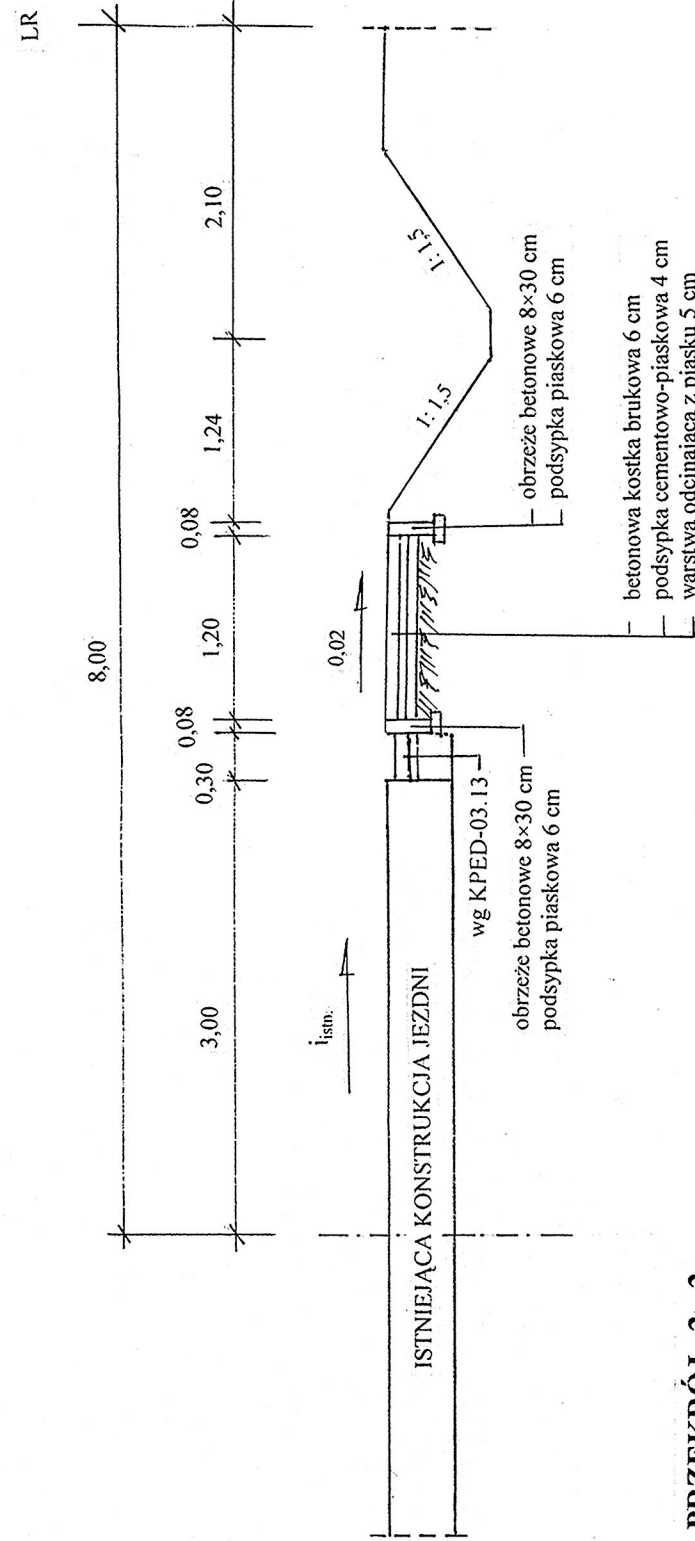


PRZEKRÓJ 2-2

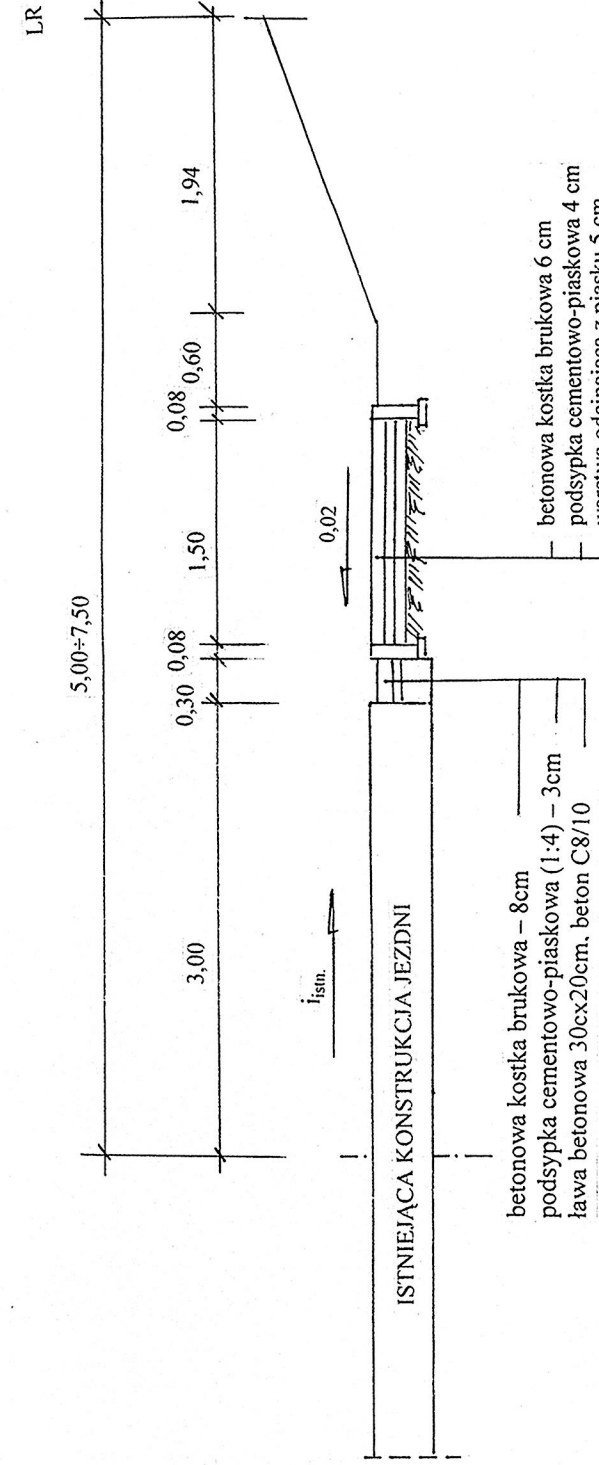


PRZEKRÓJ 3-3

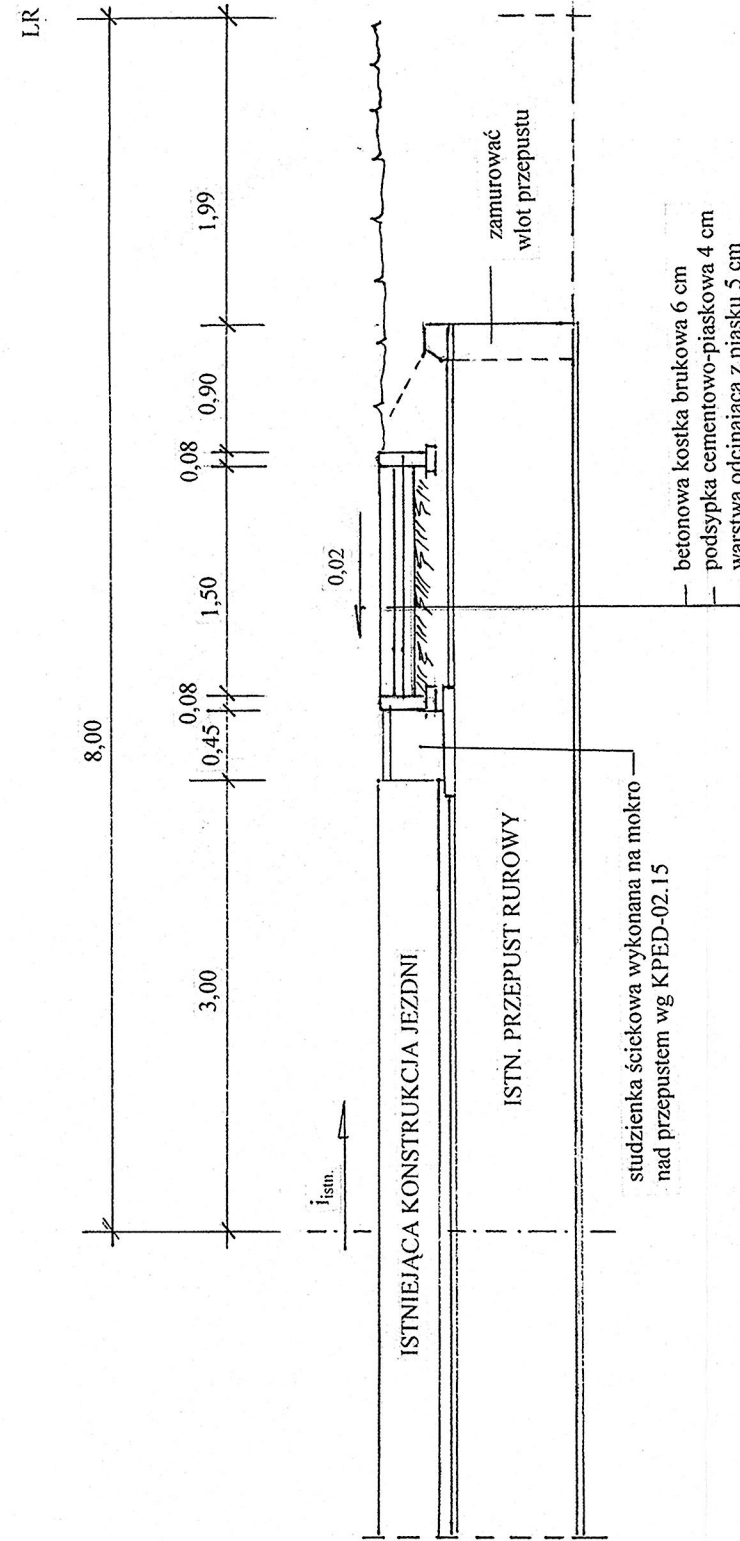


PRZEKRÓJ 4-4

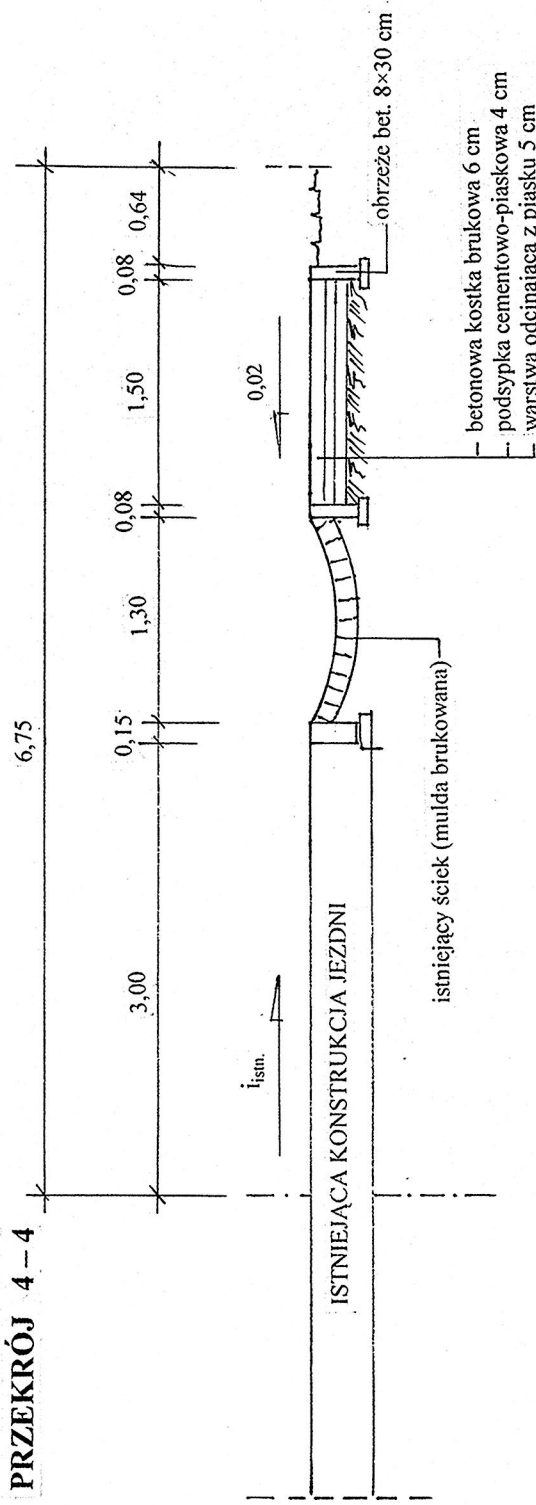


PRZEKRÓJ 5-5

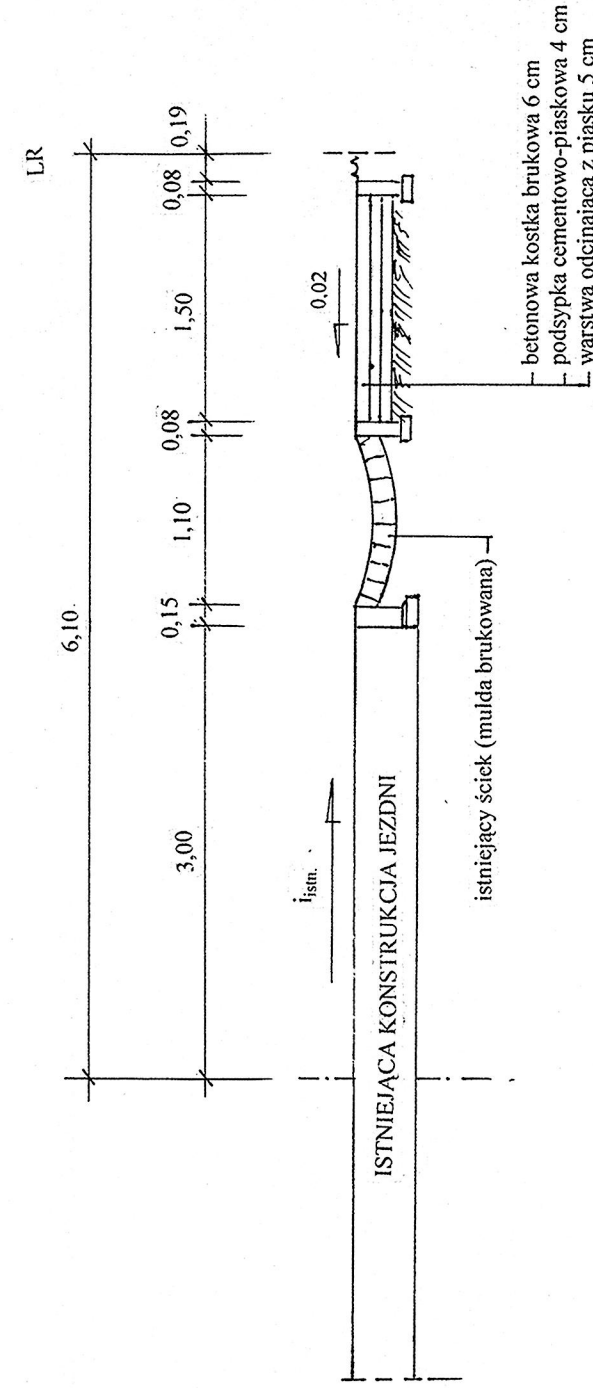


PRZEKROJ 6-6

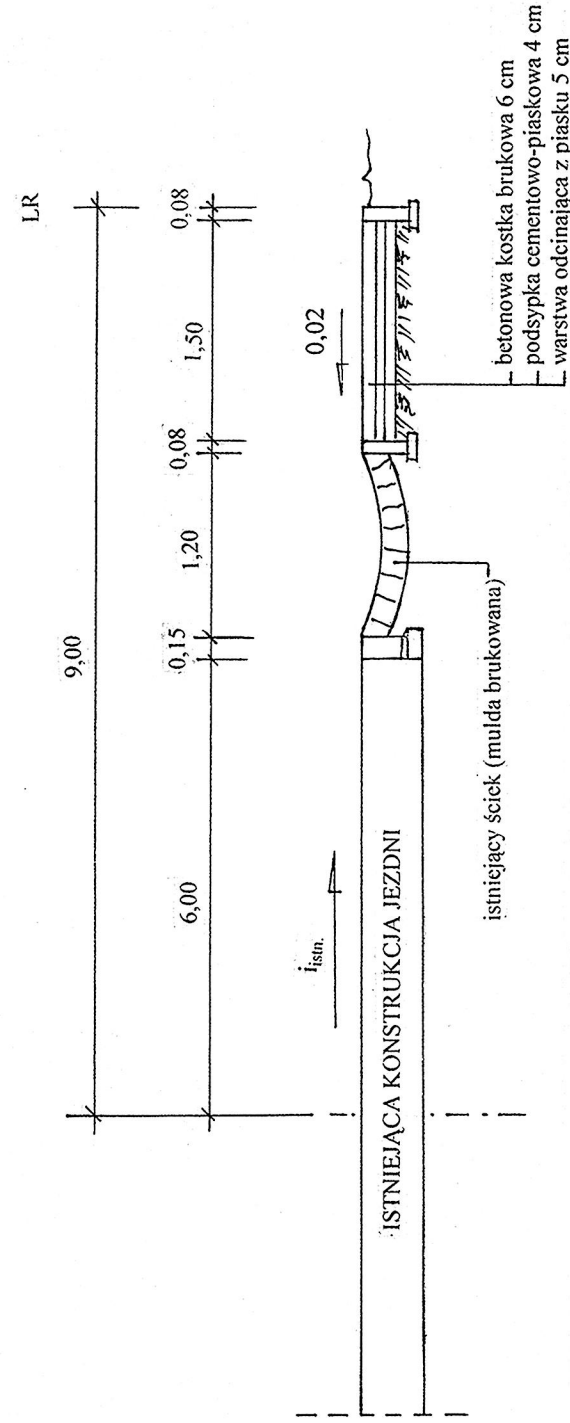

PRZEKRÓJ 7-7

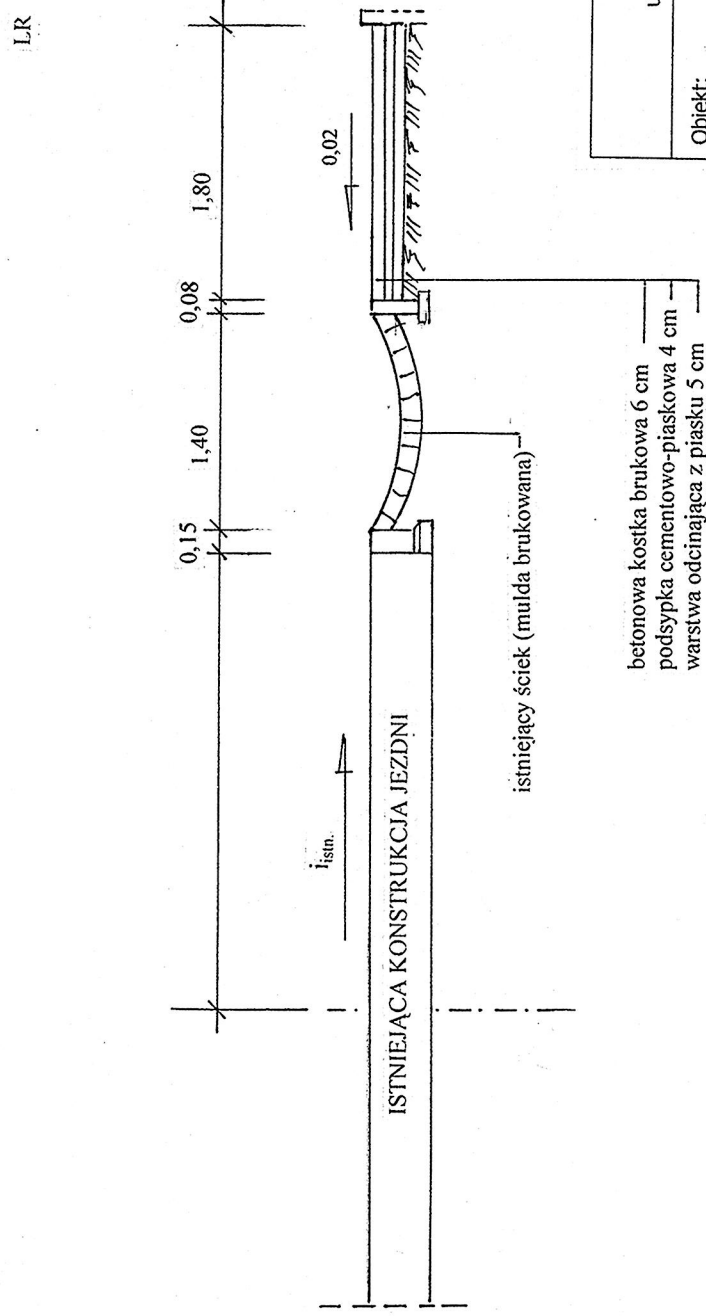

inż. Wacław Buciak		ul. 11 Listopada 8/85 62 - 510 Koronin	
Objekt:	Droga powiatowa nr 3096p		
Temat:	Budowa chodnika w msc. Babia		
Tytuł:	Przekroje normalne		
Zamawiający:	Gmina Rzgów		
Projektował:	inż. Wacław Buciak	UAN.8346/II/67/87	
Data:	Czerwiec 2014	Skala 1:50	Rys. nr 4