

MAPA DO CELÓW PROJEKTOWYCH SKALA 1: 500

Właściciel: Gmina Rzgów

Działka ewid. nr: 114/1 o pow: 0,2000 ha

Oznaczenie kancelaryjne zgłoszenia pracy geodezyjnej 1348/04/2014

Nazwa miejscowości RZGÓW

Jednostka ewidencyjna identyfikator 301008_2

nazwa RZGÓW


Obręb ewidencyjny identyfikator 0017

Nazwa RZGÓW

Oznaczenie granic obszaru, który był przedmiotem aktualizacji

Nazwa układu współrzędnych: prostokątnych płaskich 1965/4
424.343.192.1 ; 424.343.192.3
układu wysokości Kronsztadt 60

Informacje o służebnościach gruntowych mających wpływ na zagospodarowanie gruntów zlokalizowanych w granicach projektowanej inwestycji
Data opracowania mapy 17.05.2014

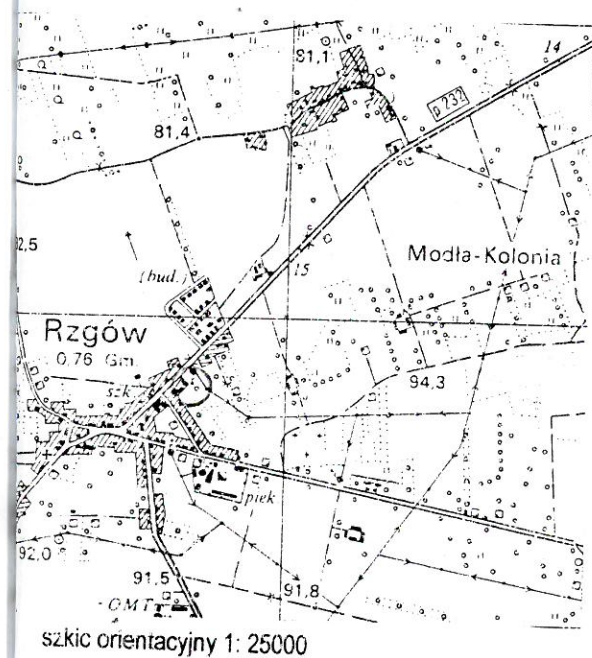


Usługi Geodezyjno-Kartograficzne
inż. Tomasz Łukaszewicz
Stawki 10, 57-500 Rzgów
tel. 33 641 10 31, 33 641 2 903
NIP 66-5176-03-30, REG. 510047241
Geod. Urząd. 18822

inż. Tomasz Łukaszewicz
nr ul. Sienkowskich 18822

$\gamma_3=89^\circ30'$
 $R=10,00$
 $PW=WK=9,91$
 $SW=4,08$
 $PSK=15,62$

0+142,00
KONIEC OPRACOWANIA

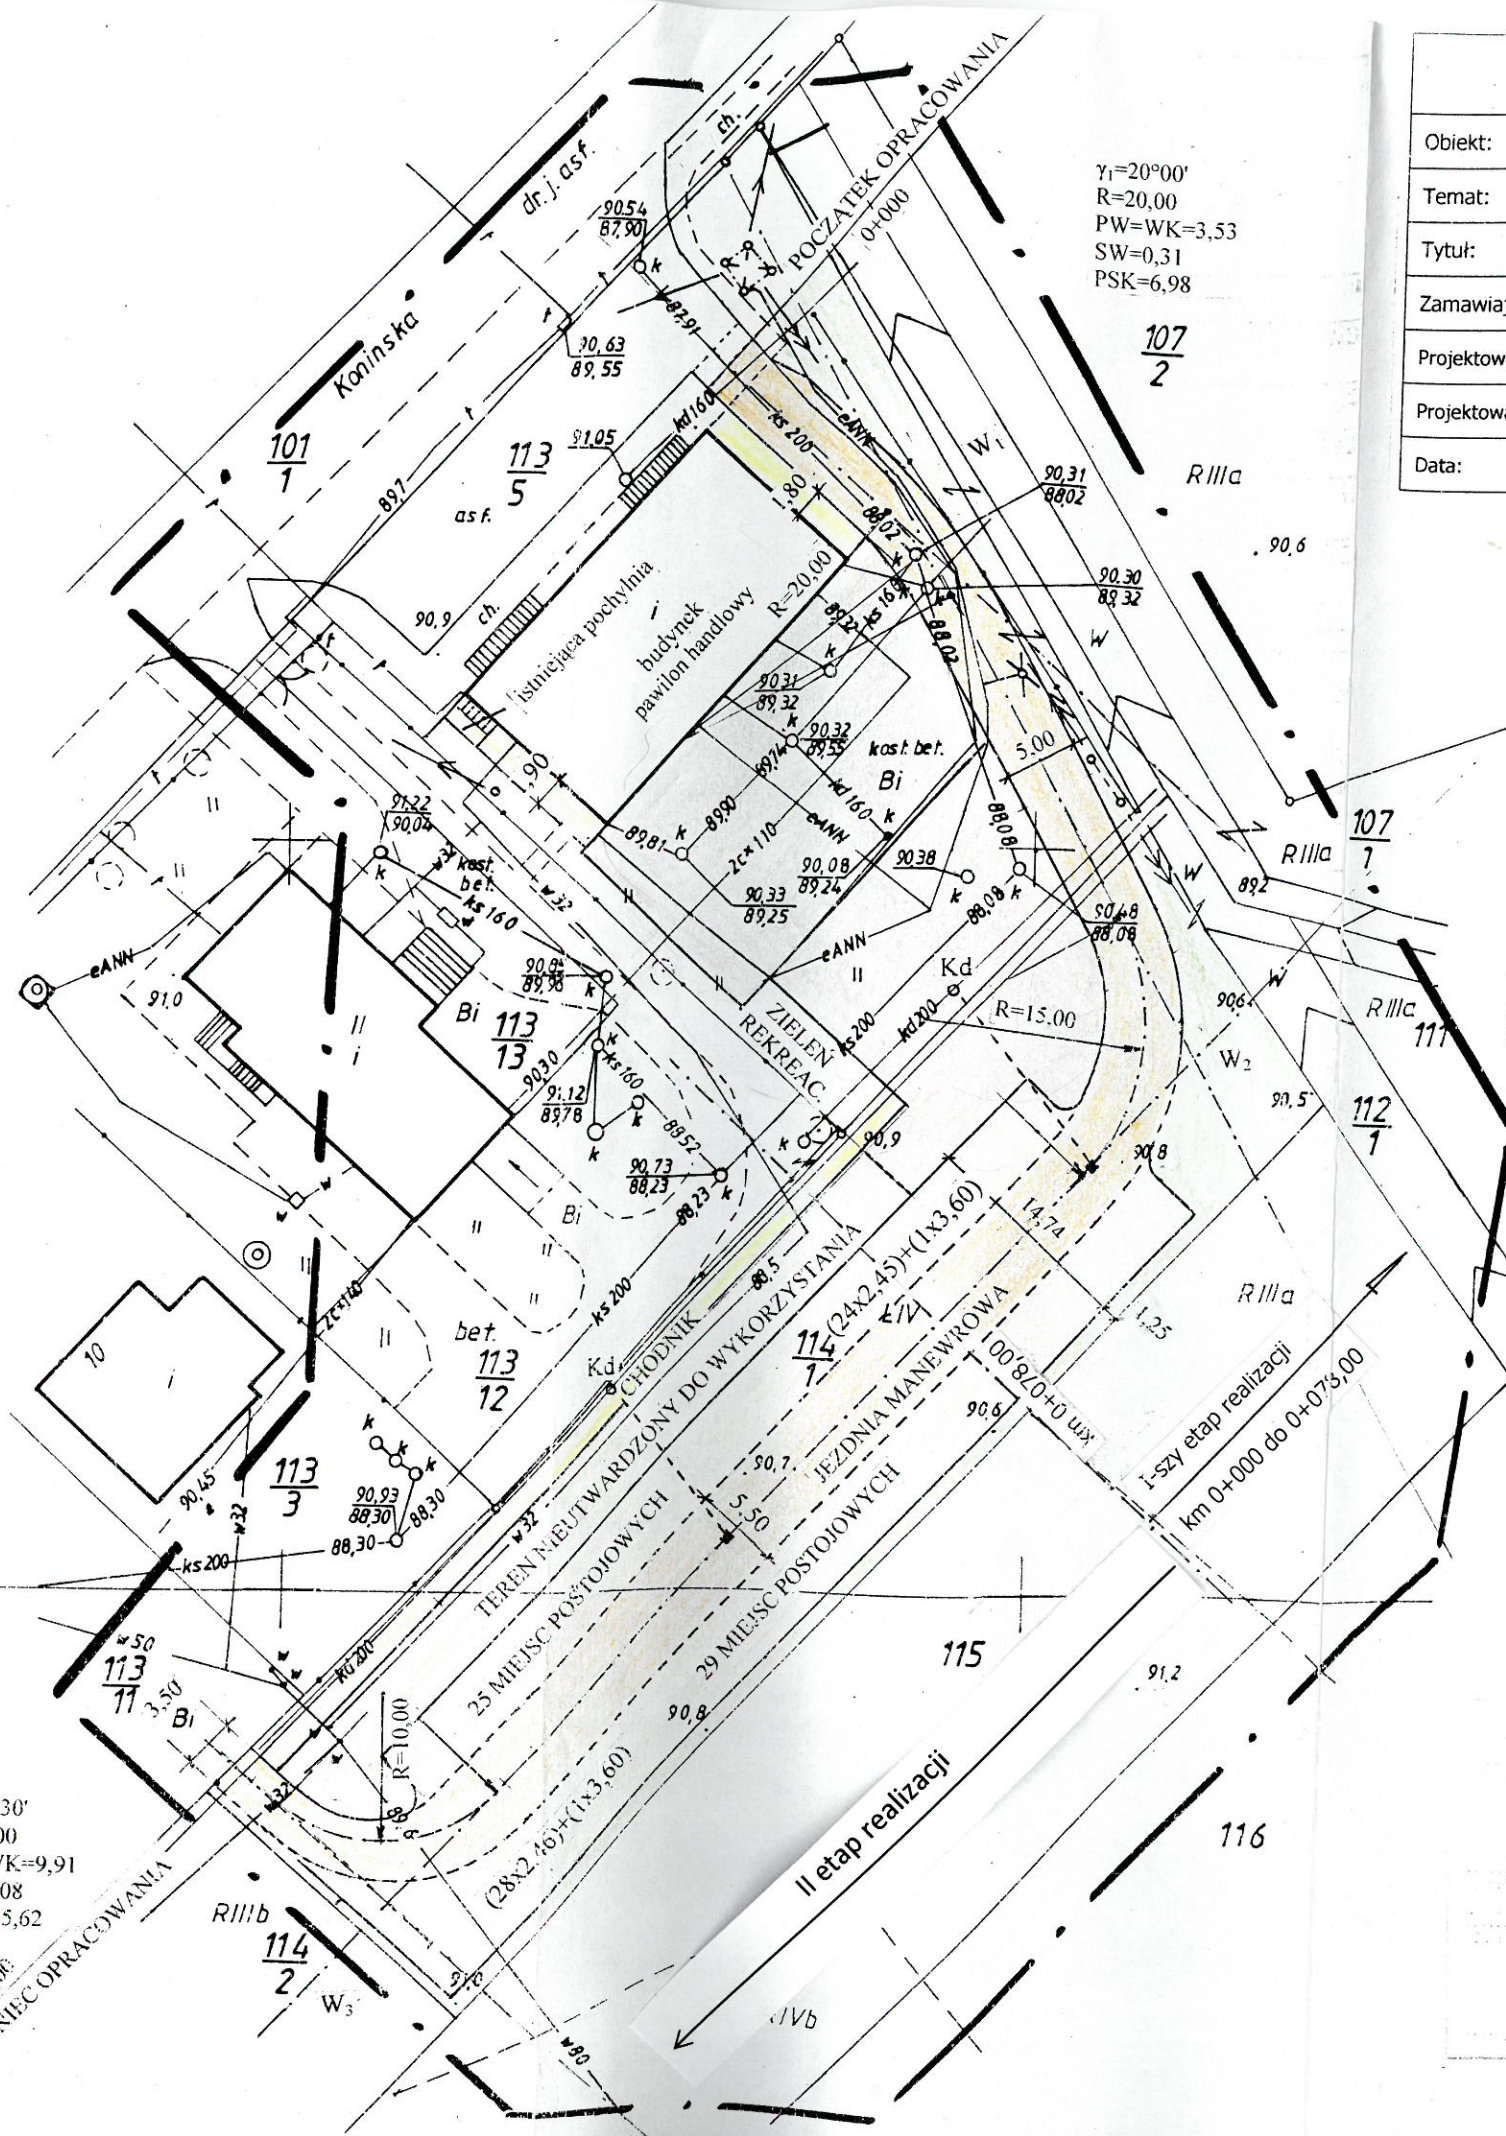

inż. Wacław Buciak

ul. 11 Listopada 8/85 62 - 510 Konin

Obiekt: Plac i parking za pawilonem handlowym w Rzgowie

Temat: Dokumentacja projektowa

Tytuł: Zagospodarowanie terenu - plan sytuacyjny

Zamawiający: Gmina Rzgów

Projektował: inż. Wacław Buciak UAN.8346/II/67/87

Projektował: inż. Roman Urbaniak GAN.240/8346/II/28/84

Data: Czerwiec 2014 Skala 1:500 Rys. nr 1

$\gamma_2=71^\circ30'$
 $R=15,00$
 $PW=WK=10,80$
 $SW=3,48$
 $PSK=18,72$

LEGENDA

- jezdnia manewrowa
- miejsca postojowe
- place utwardzone do celów handlowych
- nawierzchnia trawiasta
- chodniki

2011-06-20

Podpisany: inż. Wacław Buciak
Geod. Urząd. 18822