




PRZEKRÓJ 1-1

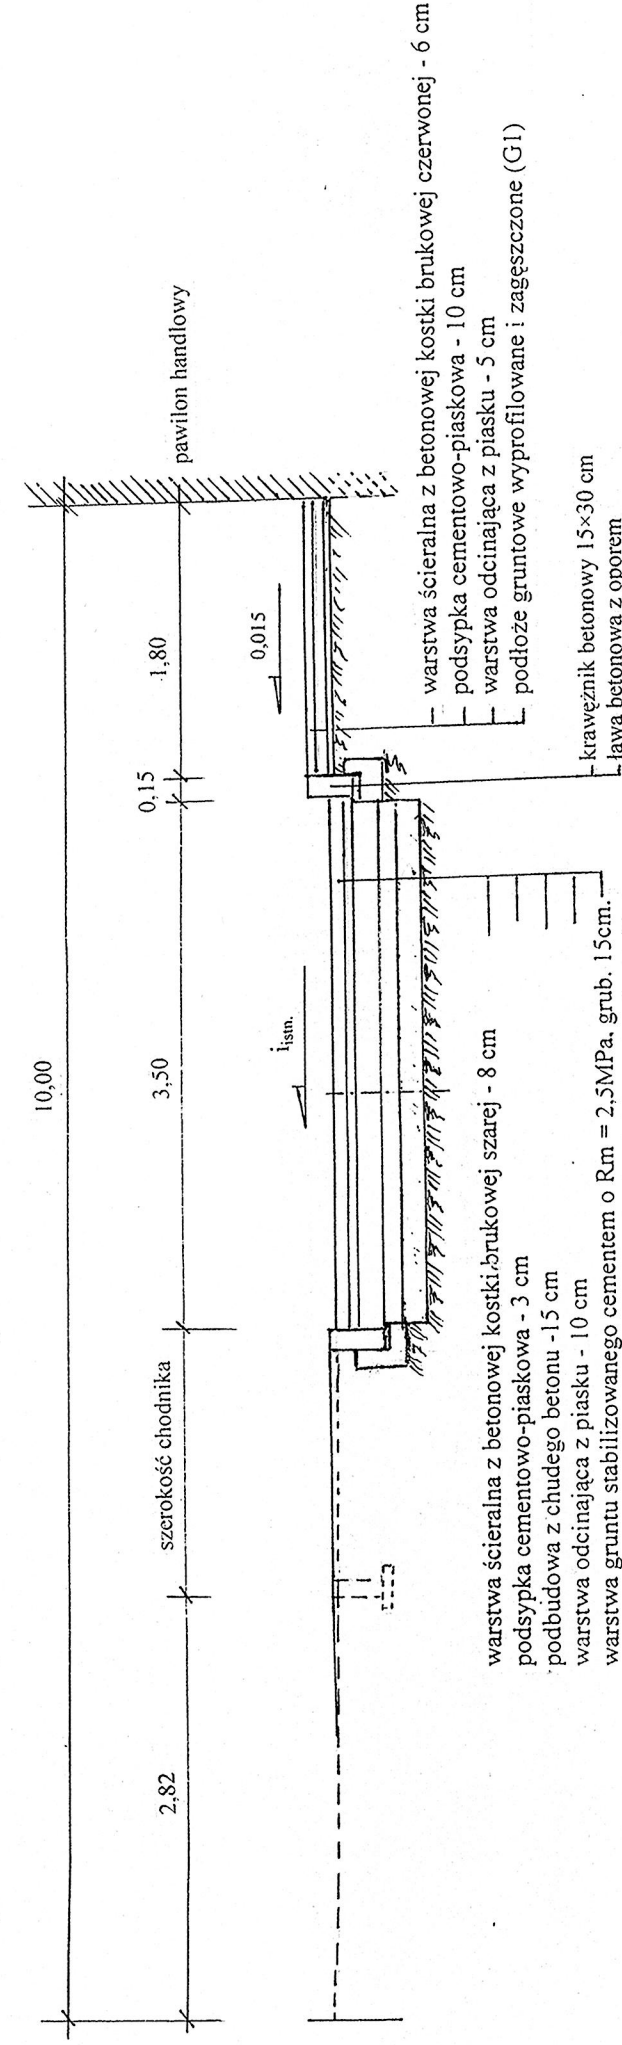


PRZEKRÓJ 2-2

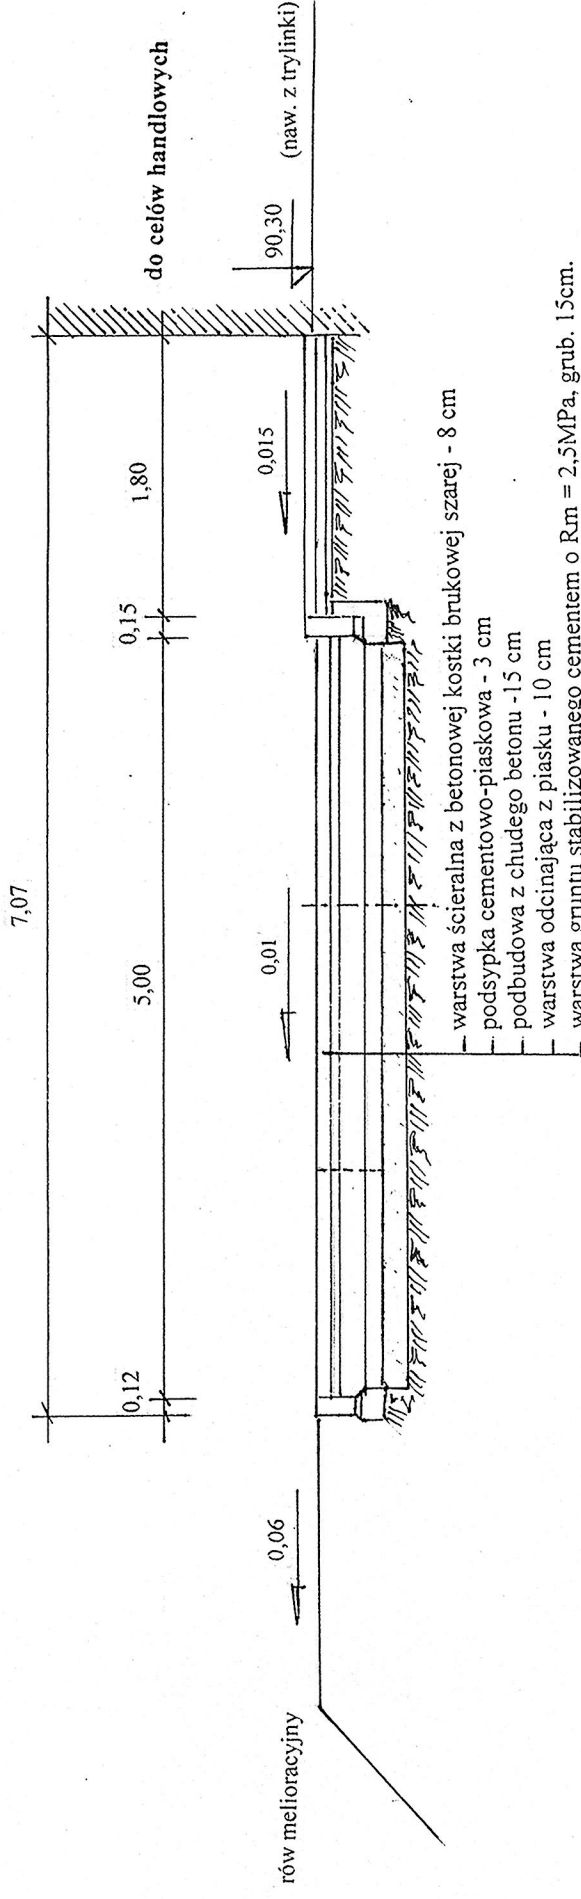


PRZEKRÓJ 3-3

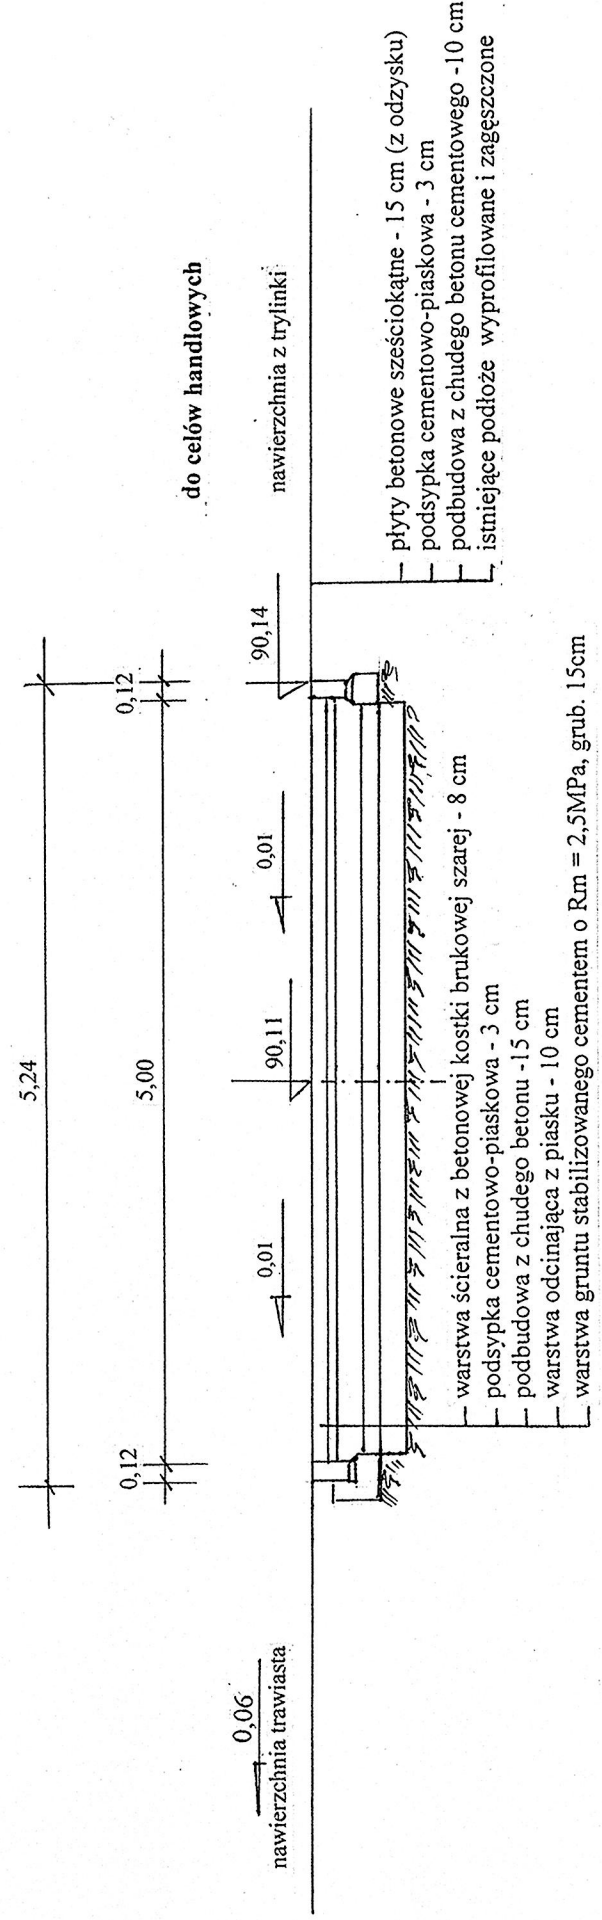


PRZEKRÓJ 4-4

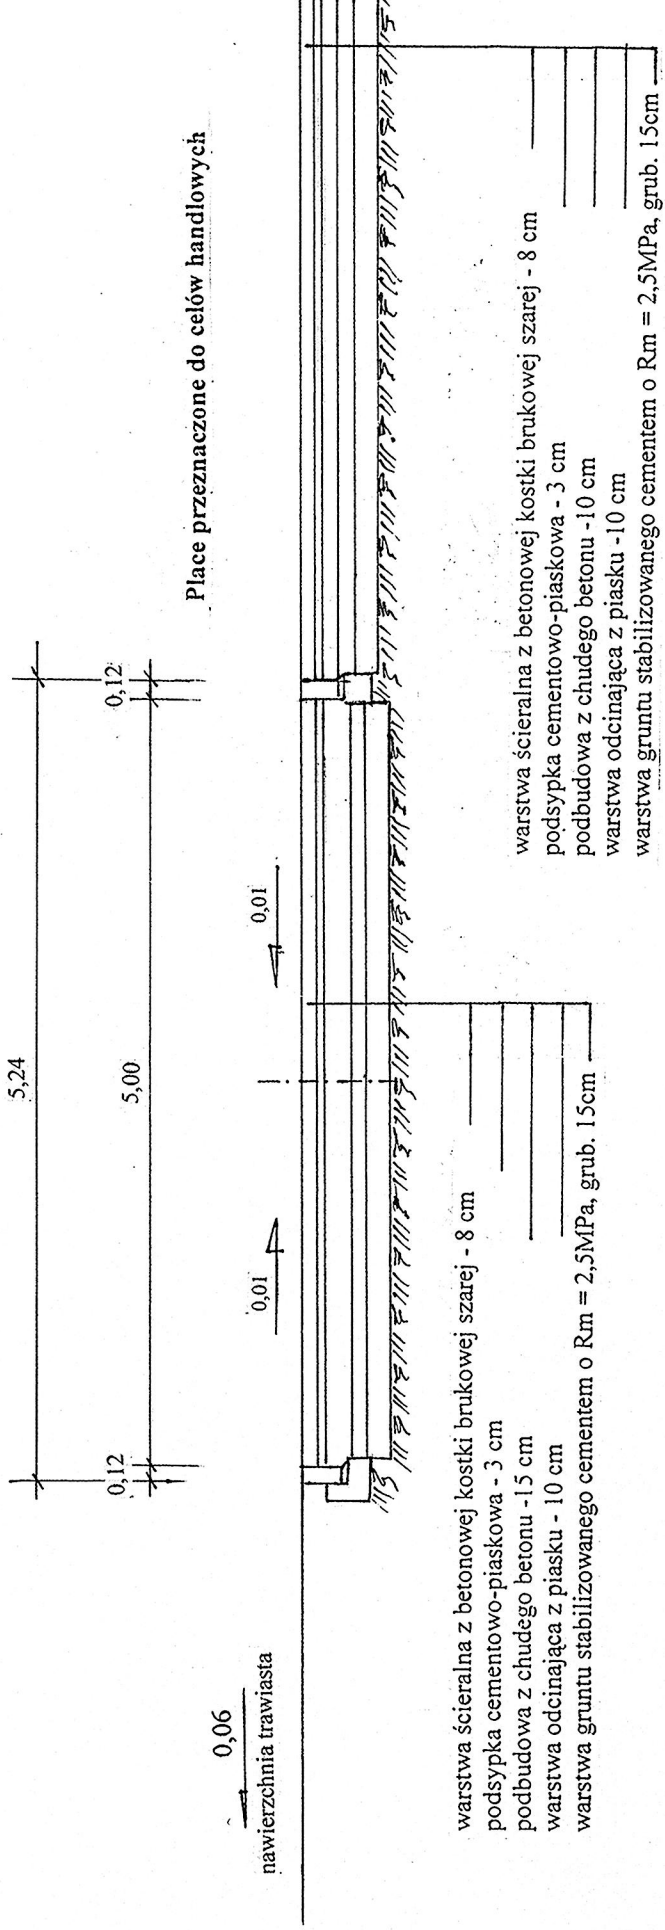


PRZEKRÓJ 5-5

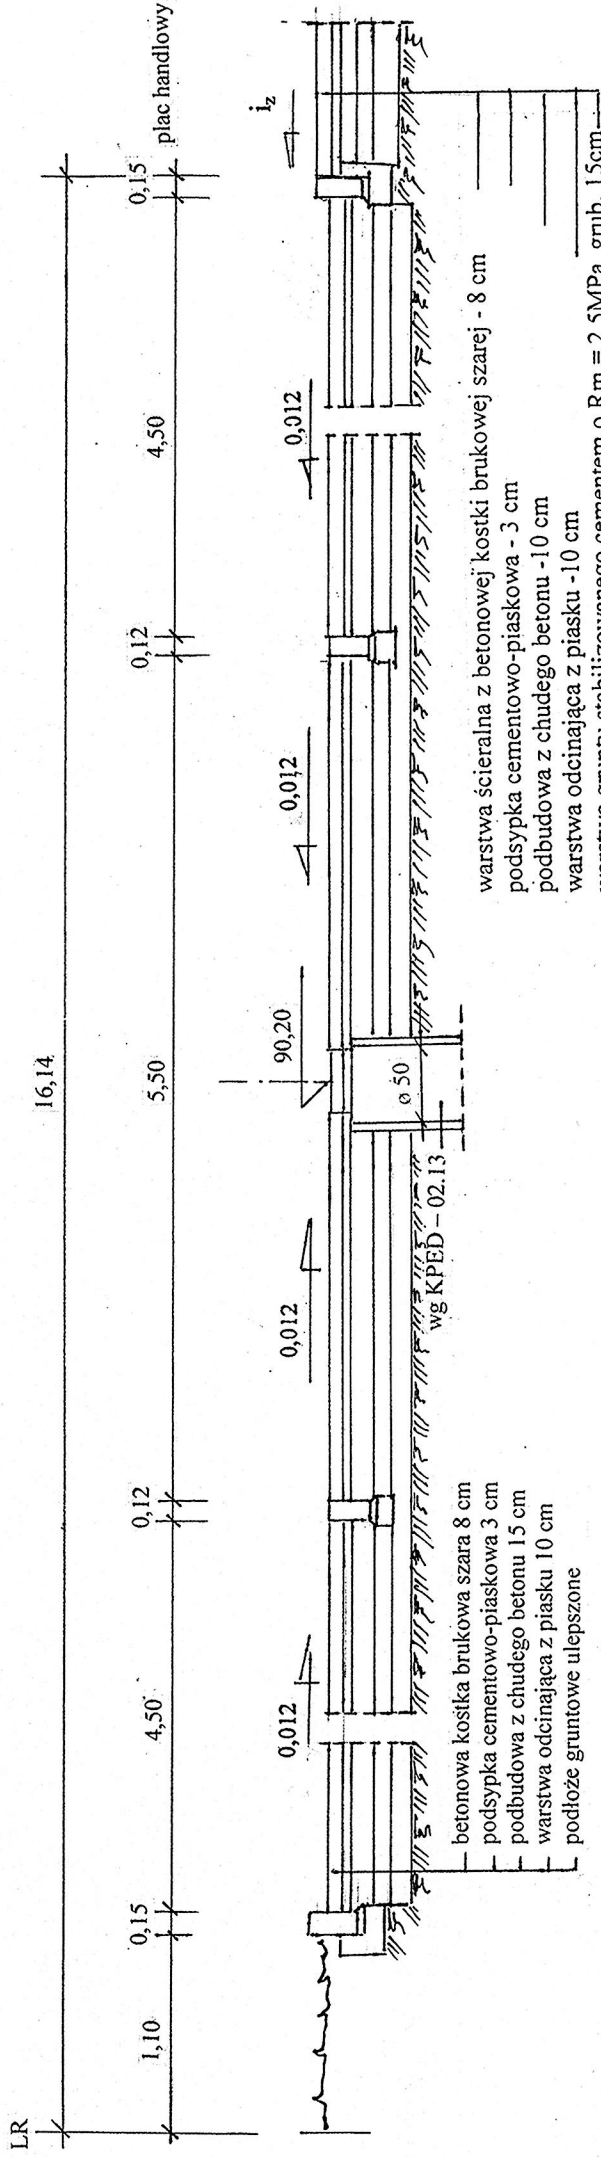


PRZEKRÓJ 6-6

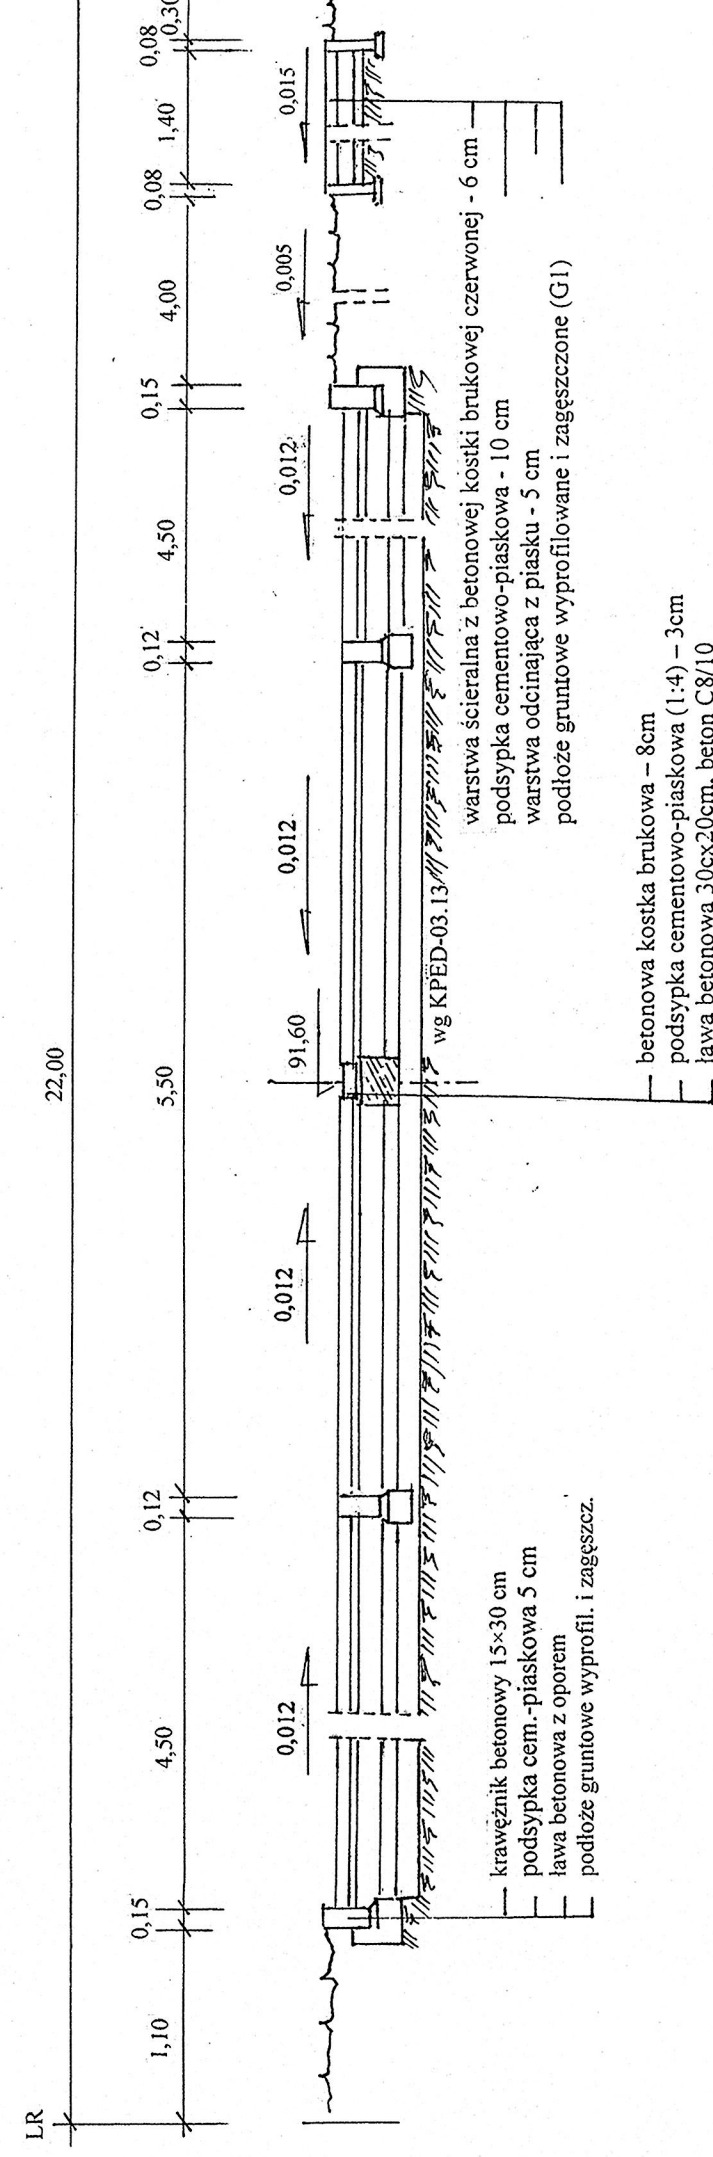

PRZEKRÓJ 7-7

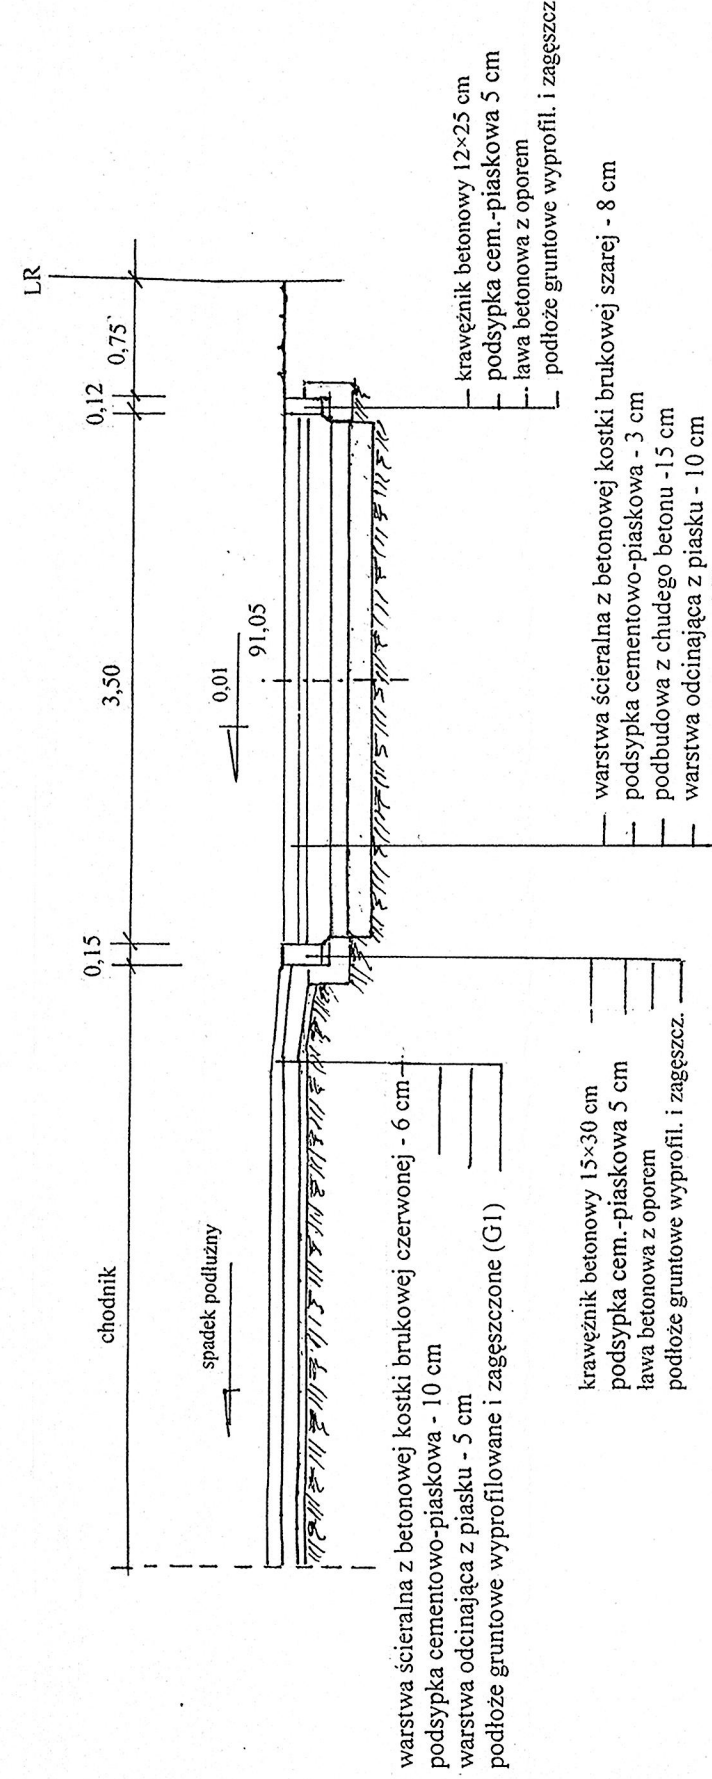

inż. Wacław Buciak		ul. 11 Listopada 8/85 62 - 510 Konin	
Obiekt:		Plac i parking za pawilonem handlowym w Rzgowie	
Temat:		Dokumentacja projektowa	
Tytuł:		Przekroje normalne	
Zamawiający:		Gmina Rzgów	
Projektował:	inż. Wacław Buciak	UAM.8346/II/67/82	 Rys. nr 4
Projektował:	inż. Roman Urbanik	GAN.240/8346/II/28/84	
Data:	Czerwiec 2014	Skala 1:50	