




PRZEKRÓJ 1 - 1

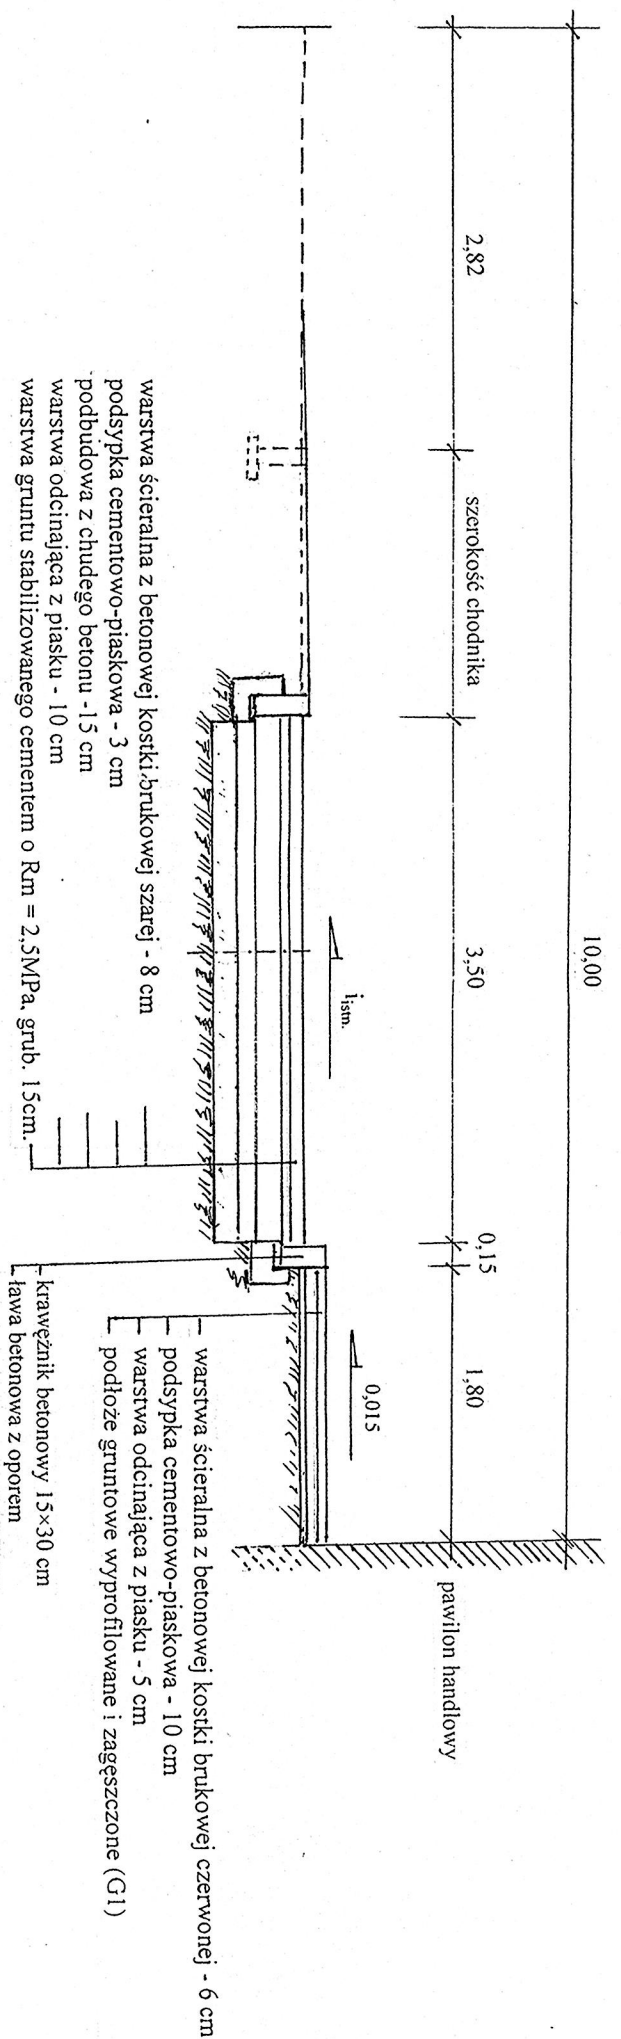


PRZEKROJ 2-2

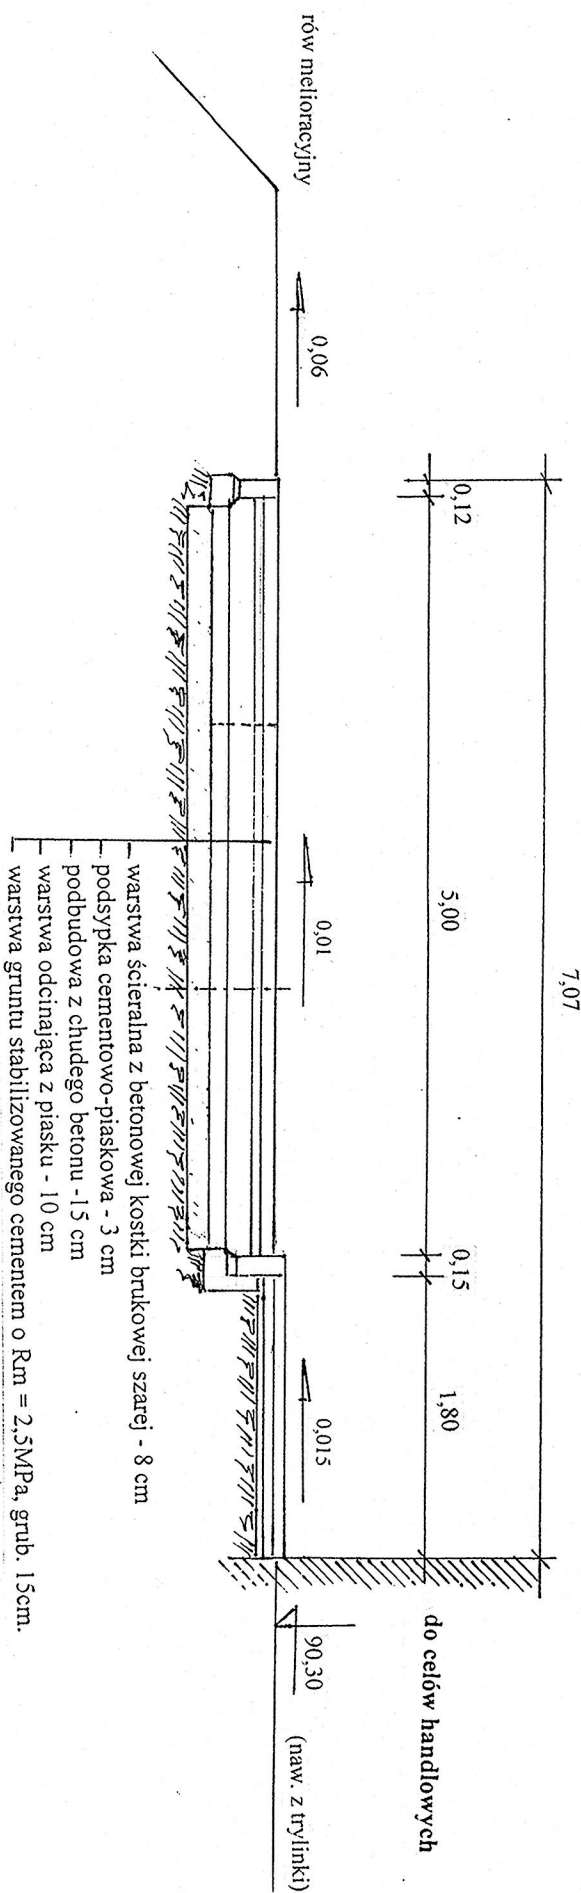


PRZĘKROJ 3-3

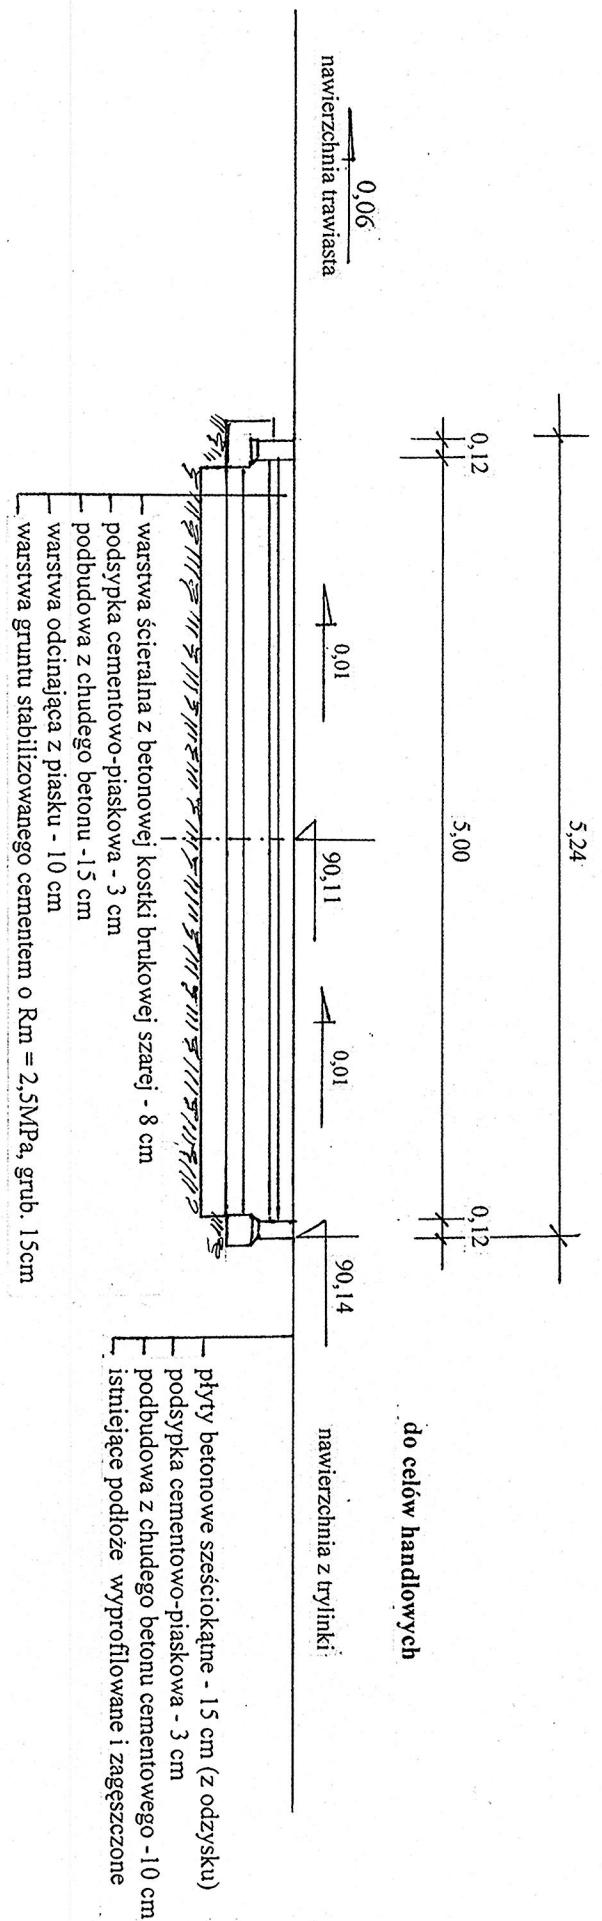


PRZĘKRÓJ 4-4

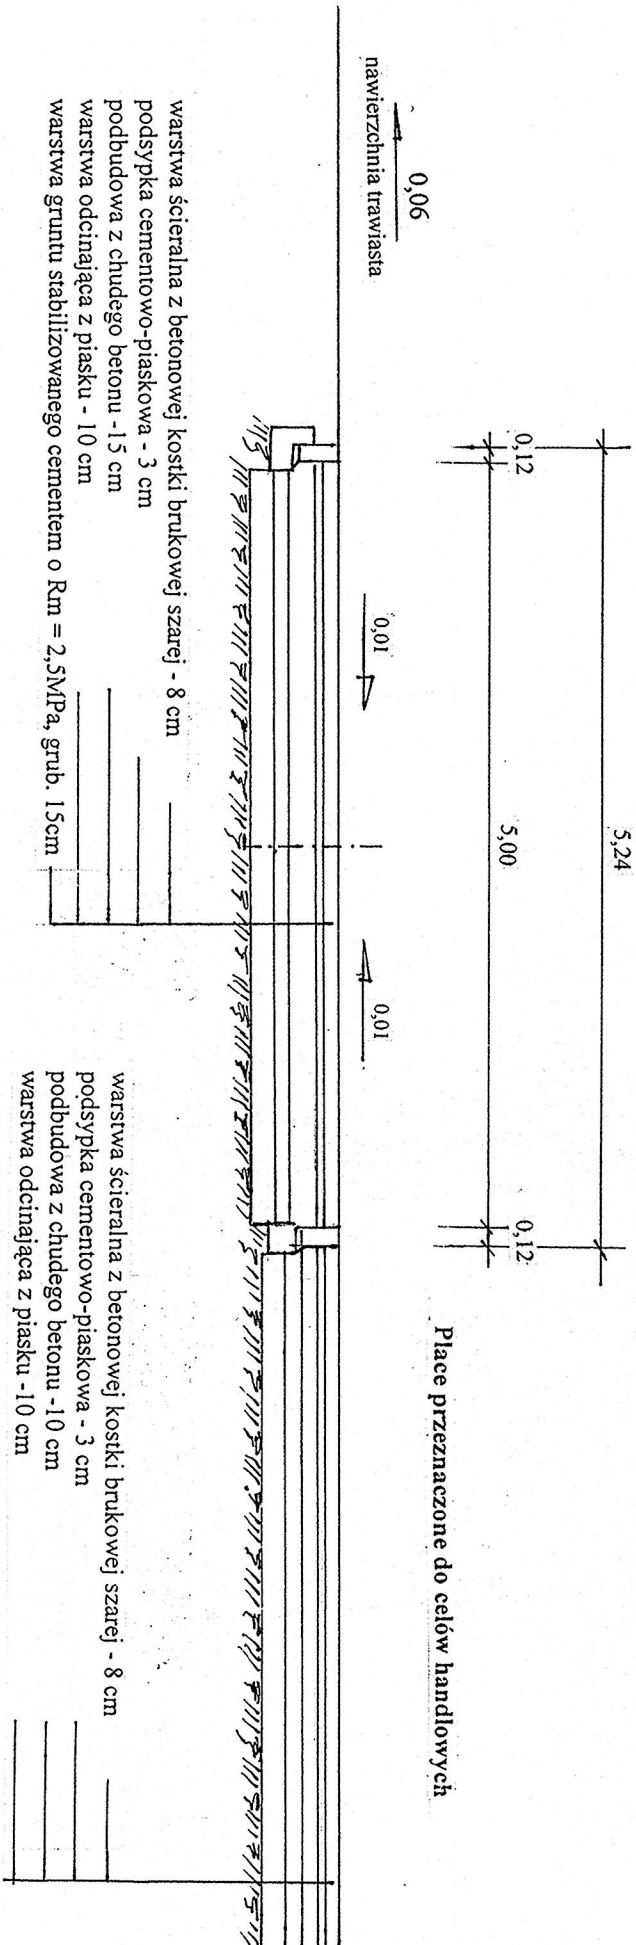


PRZEKRÓJ 5-5

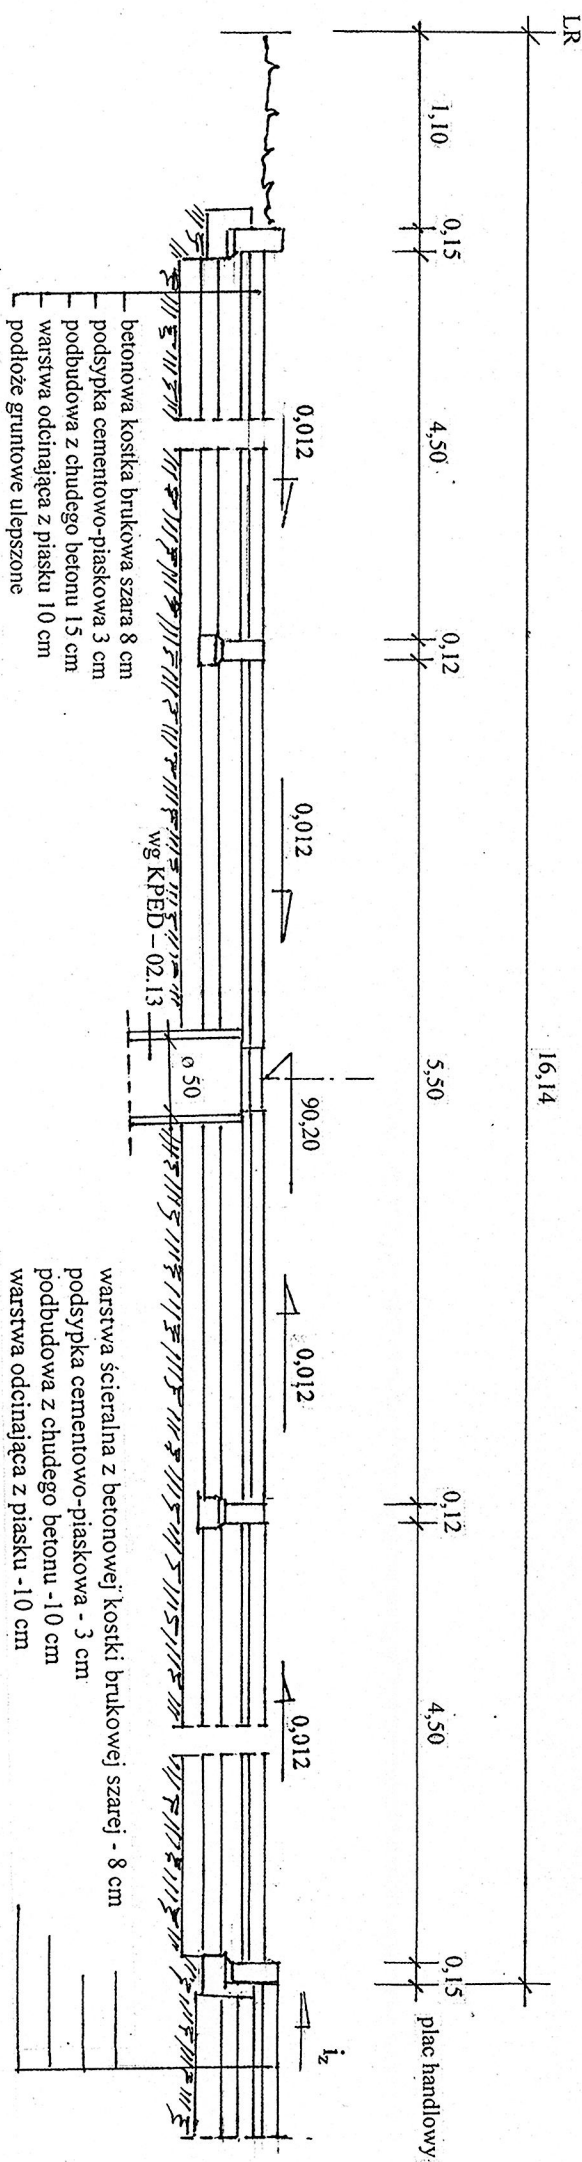


PRZEKRÓJ 6-6

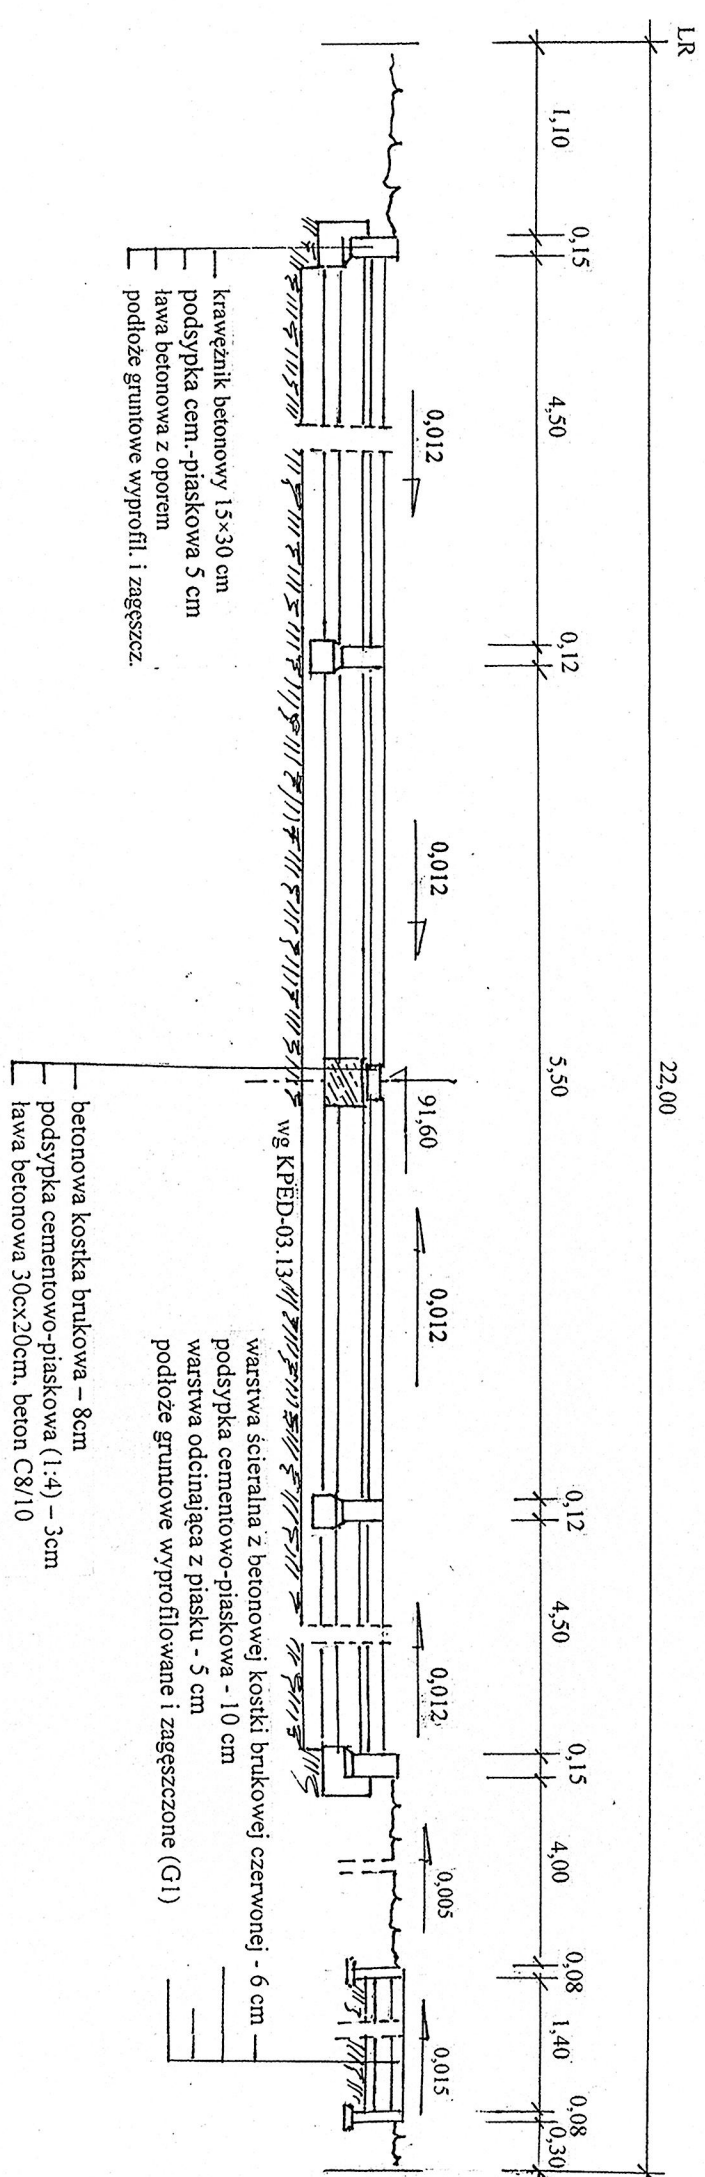

PRZEKRÓJ 7-7

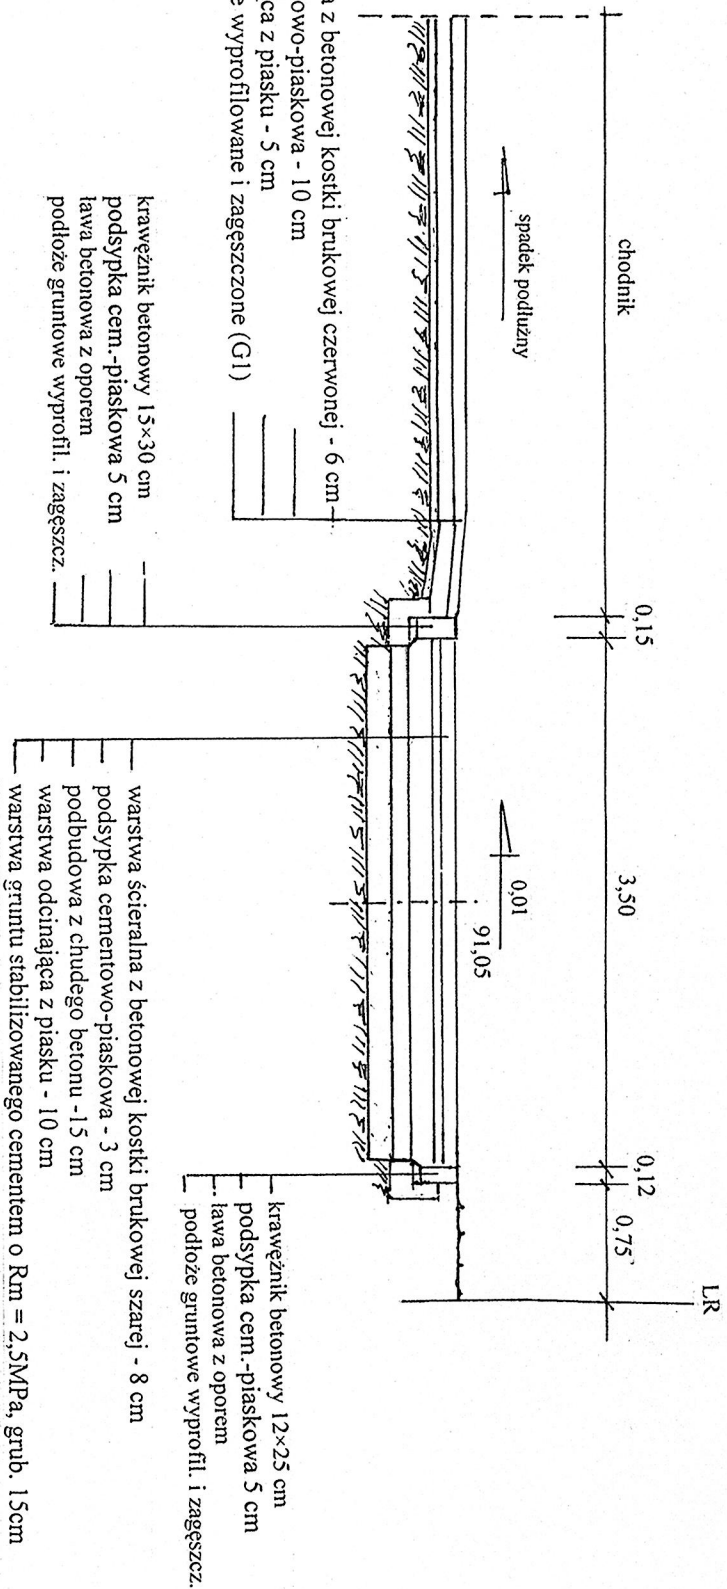

RYSUNEK
UZUPEŁNIAJĄCY

Odbiorca:		inż. Władław Buciak	
Ciepłota:		ul. 11 Listopada 8/85 62 - 510 Konin	
Temat:		Plac i parking za pawilonem handlowym w Rzgowie	
Tytuł:		Przebiegię normalne	
Zamawiający:		Gmina Rzgów	
Projektował:	inż. Władław Buciak	UNN.8336/II/62/87	
Projektował:	inż. Roman Urbanek	Gm.240/8336/II/28/84	—
Data:	Czerwiec 2014	Skala 1:50	Rys. nr 4