


INŻYNIER BUDOWNICTWA Wacław Buciak ul. 11 Listopada 8/85 62-510 Konin			
Objekt:	Plac parkingowo-rekreacyjny przy kompleksie sportowo-kulturalnym		
Temat:	Budowa placu na działce o nr ewid. 981/2		
Tytuł:	Plan sytuacyjny		
Zamawiający:	Gmina Rzgów		
Projektował:	inż. Wacław Buciak	UAN.8346/II/67/87	
Sprawdził:	inż. Roman Urbaniak	GAN.2408346/II/28/84	
Data:	Kwiecień 2015 r.	Skala: 1:500	
			Rys. nr I

MAPA DO CELÓW PROJEKTOWYCH SKALA 1: 500

Właściciel: GMINA RZGÓW

Działki ewid. nr: 981/2 o pow: 2,0260 ha

Oznaczenie kancelaryjne zgłoszenia pracy geodezyjnej		DZ.40600.211.2015
Nazwa miejscowości		SŁAWSK
Jednostka ewidencyjna	identyfikator	301008_2
	nazwa	RZGÓW
Obręb ewidencyjny	identyfikator	0019
	Nazwa	SŁAWSK
Oznaczenie granic obszaru, który był przedmiotem aktualizacji		— · — · —
Nazwa układu współrzędnych	prostokątnych płaskich	Strefa Układu 1965:4 424.342.182.2
	układu wysokości	Kronsztadt 60
Informacje o służebnościach gruntowych mających wpływ na zagospodarowanie gruntów zlokalizowanych w granicach projektowanej inwestycji		Mapa do celów projektowych została wykonana bez ustalenia obciążeń służebności gruntowych ujawnionych w księdze wieczystej.
Data opracowania mapy		27.01.2015 r.

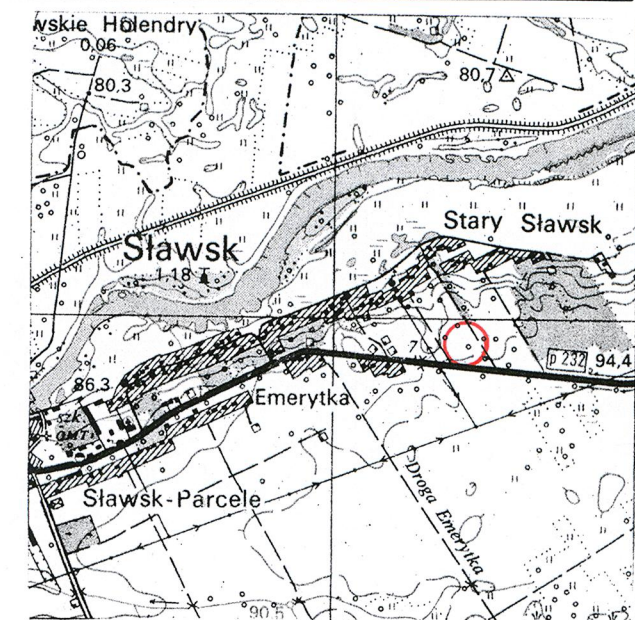

szkic orientacyjny 1: 25000

Poświadczam, że niniejszy dokument został opracowany w wyniku prac geodezyjnych i kartograficznych, których rezultaty zawiera operat techniczny wpisany do ewidencji materiałów państwowego zasobu geodezyjnego i kartograficznego

STAROSTA KONIŃSKI
P.3010.
(identyfikator ewidencyjny materiału zasobu-operatu technicznego)

(Data wpisania operatu technicznego do ewidencji materiałów zasobu)

2015 -02- 0 2 Z up. Starosty

(Imię, nazwisko i podpis osoby reprezentującej gminę)

Teresa Dominiak
Powiatowy Ośrodek Dokumentacji
Geodezyjnej i Kartograficznej

Usługi Geodezyjno-Kartograficzne
inż. Tomasz Łukasiewicz
Sławsk 28A, 62-586 Rzgów
tel. 63 241 04 01, 604 582 903
NIP 665-178-03-36, REG. 310347241

Geodeta Uprawniony
inż. Tomasz Łukasiewicz
nr upraw. zawodowych 18922

LEGENDA:

- bkb 8 cm szara
- bkb 6 cm czerwona
- istn. naw. bkb 8 cm szara
- inawierzchnia proj. chodnika - bkb 6 cm
- istn. naw. bitumiczna