

INŻYNIER BUDOWNICTWA

Wacław Buciak

ul. 11 Listopada 8/85 62-510 Konin

Obiekt:	Plac parkingowo-rekreacyjny przy kompleksie sportowo-kulturalnym		
Temat:	Budowa placu i wyjazdu na drogę powiatową nr 3096P		
Tytuł:	Odprowadzenie wód deszczowych z powierzchni utwardzonych		
Zamawiający:	Gmina Rzgów		
Projektował:	inż. Wacław Buciak	UAN.8346/11/67/87	Rys. nr 5
Sprawił:	inż. Roman Urbaniak	GAN.2408346/14/28/84	
Data:	Kwiecień 2015 r.	Skala: 1:500	



MAPA DO CEŁÓW PROJEKTOWYCH

SKALA 1: 500

Właściciel: GMINA RZGÓW

Działki ewid. nr: 981/2 o pow: 2,0260 ha

Oznaczenie kancelaryjne zgłoszenia pracy geodezyjnej		DZ.40600.211.2015
Nazwa miejscowości		ŚLĄWSK
Jednostka ewidencyjna	identyfikator	301008_2
	nazwa	RZGÓW
Obręb ewidencyjny	identyfikator	0019
	Nazwa	ŚLĄWSK
Oznaczenie granic obszaru, który był przedmiotem aktualizacji		-----
Nazwa układu współrzędnych	prostokątnych płaskich	Strefa Układu 1965:4 424.342.182.2
	układu wysokości	Kronsztadt 60
Informacje o służebnościach gruntowych mających wpływ na zagospodarowanie gruntów zlokalizowanych w granicach projektowanej inwestycji		Mapa do celów projektowych została wykonana bez ustalenia obciążeń służebności gruntowych ujawnionych w księdze wieczystej.
Data opracowania mapy		27.01.2015 r.

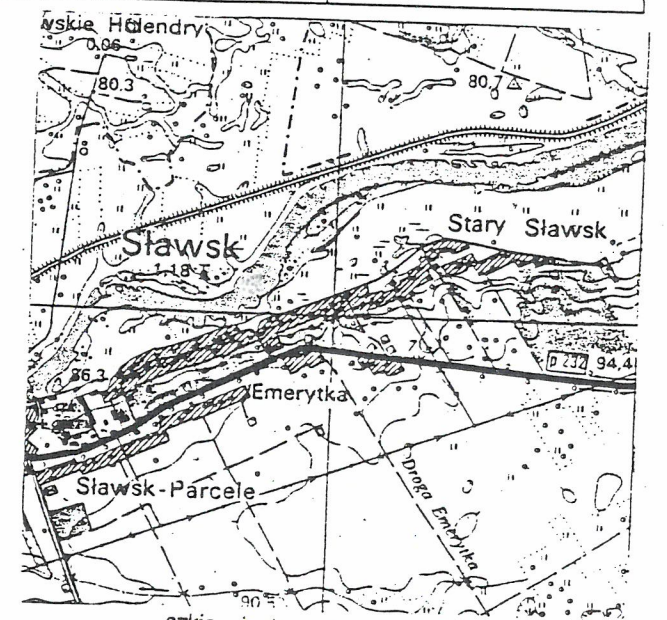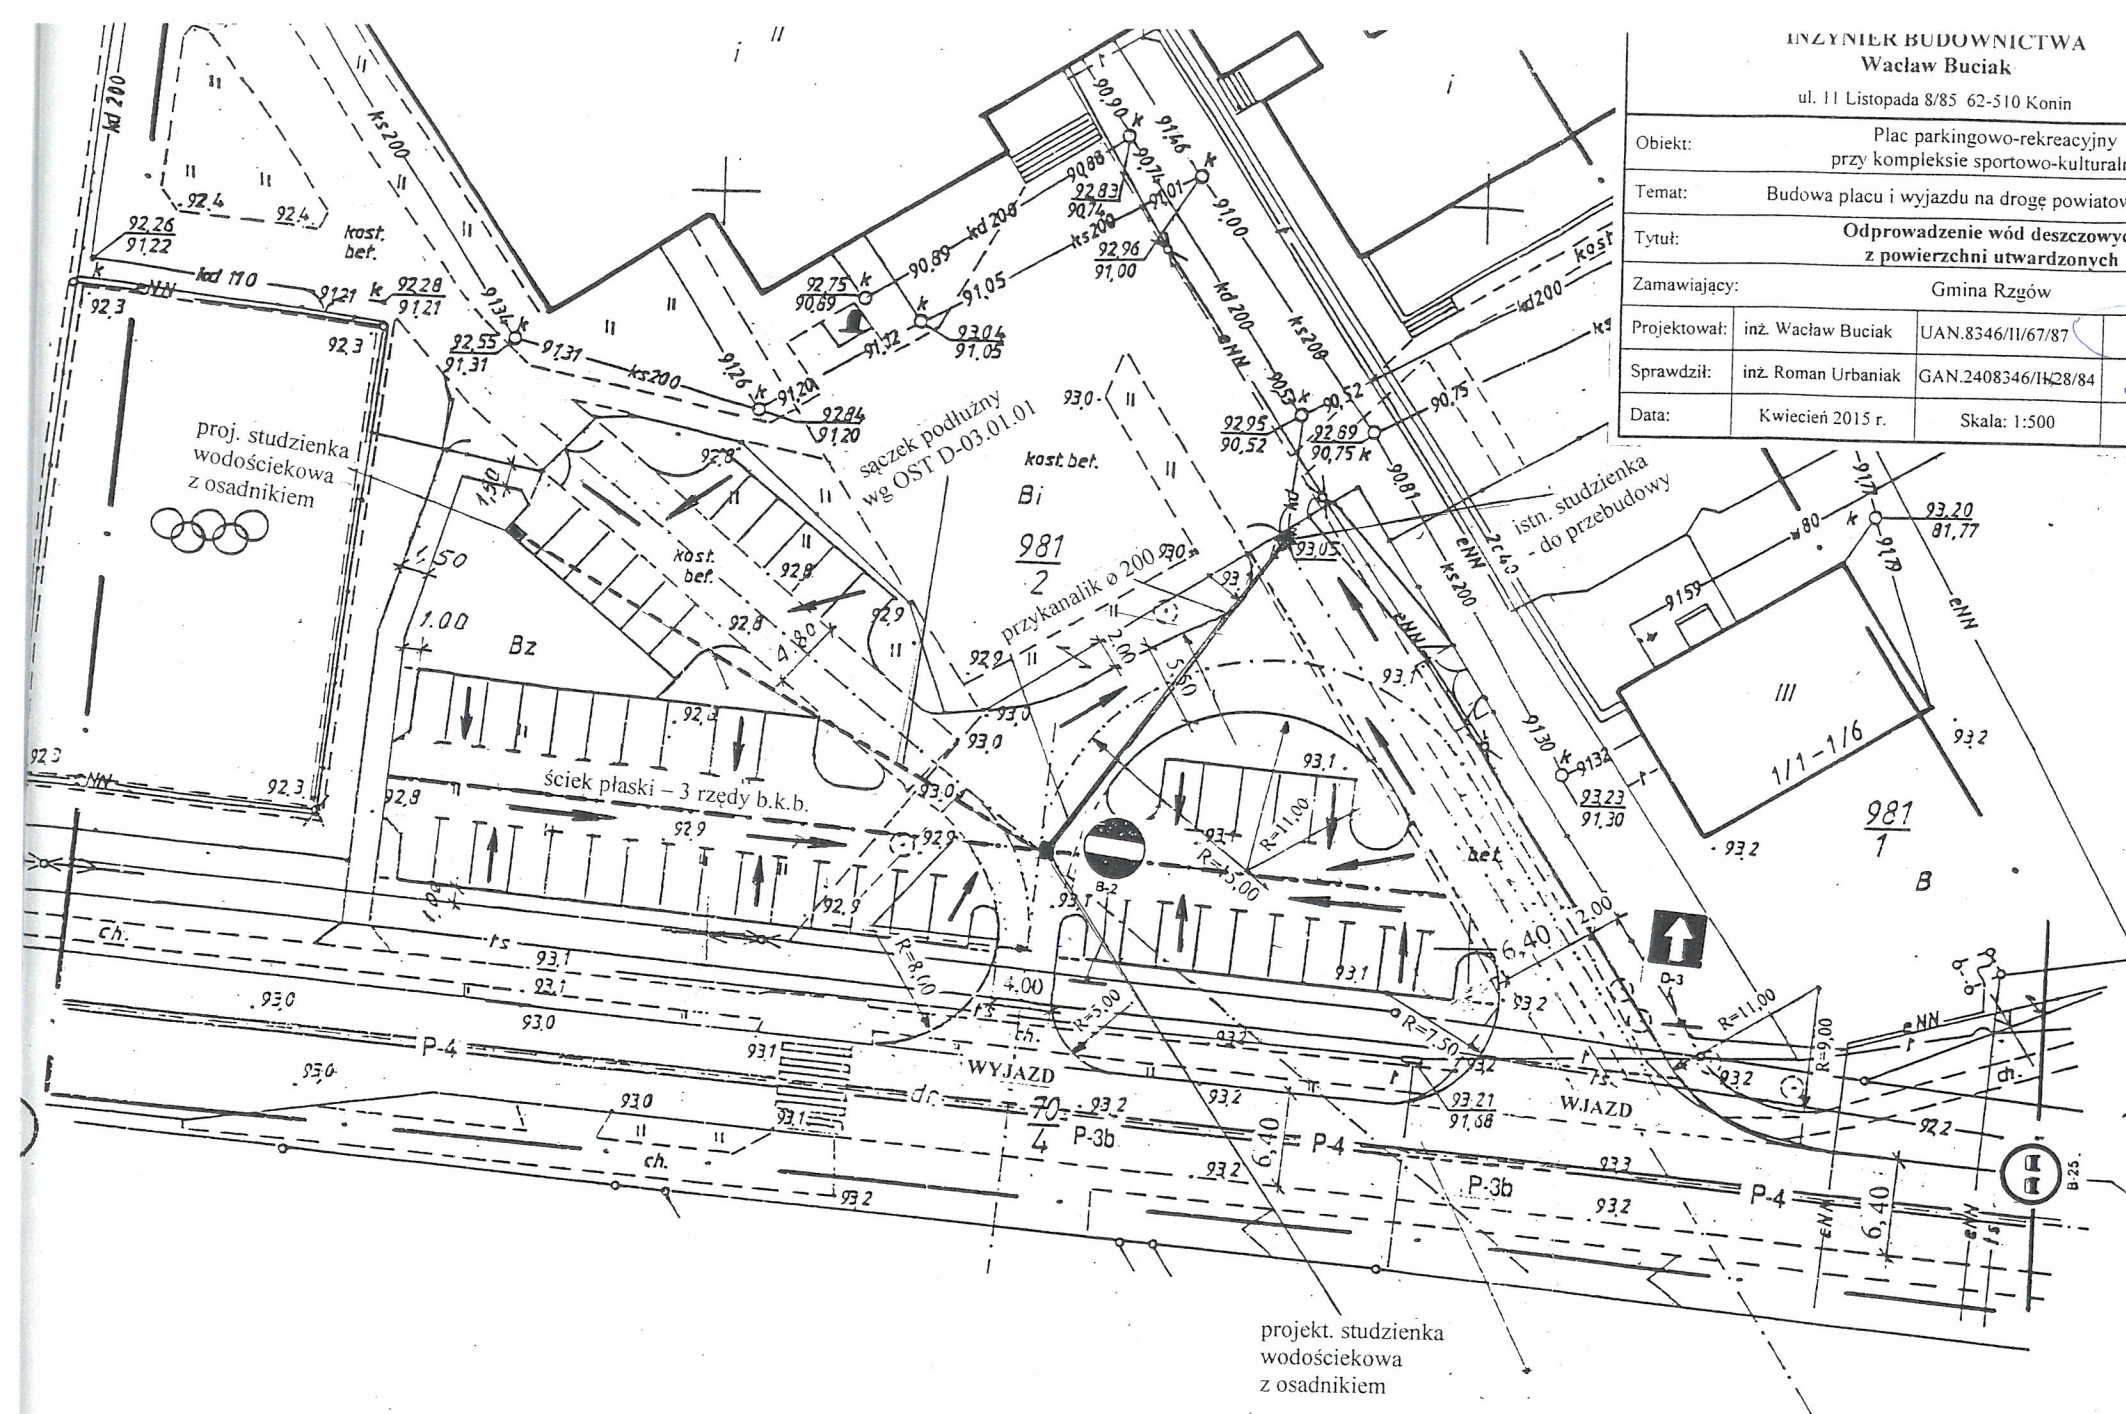

skic orientacyjny 1: 25000

Usługi Geodezyjno-Kartograficzne

inż. Tomasz Łukasiewicz

Ślask 28A, 82-688 Rzgów

tel. 83 241 04 01, 804 592 303

NIP 665-178-03-36, REG. 310347241

Geodezja i Kartografia

inż. Tomasz Łukasiewicz


nr upraw. zawodowej 18222

ZDP-T21-4020-54/2015

2015-02-02

LEGENDA:

- kierunki splywu wód deszczowych
- projektowany sączek podłużny
- projektowany wpust deszczowy
- ściek płaski z 3-ch rzędów b.k.b.

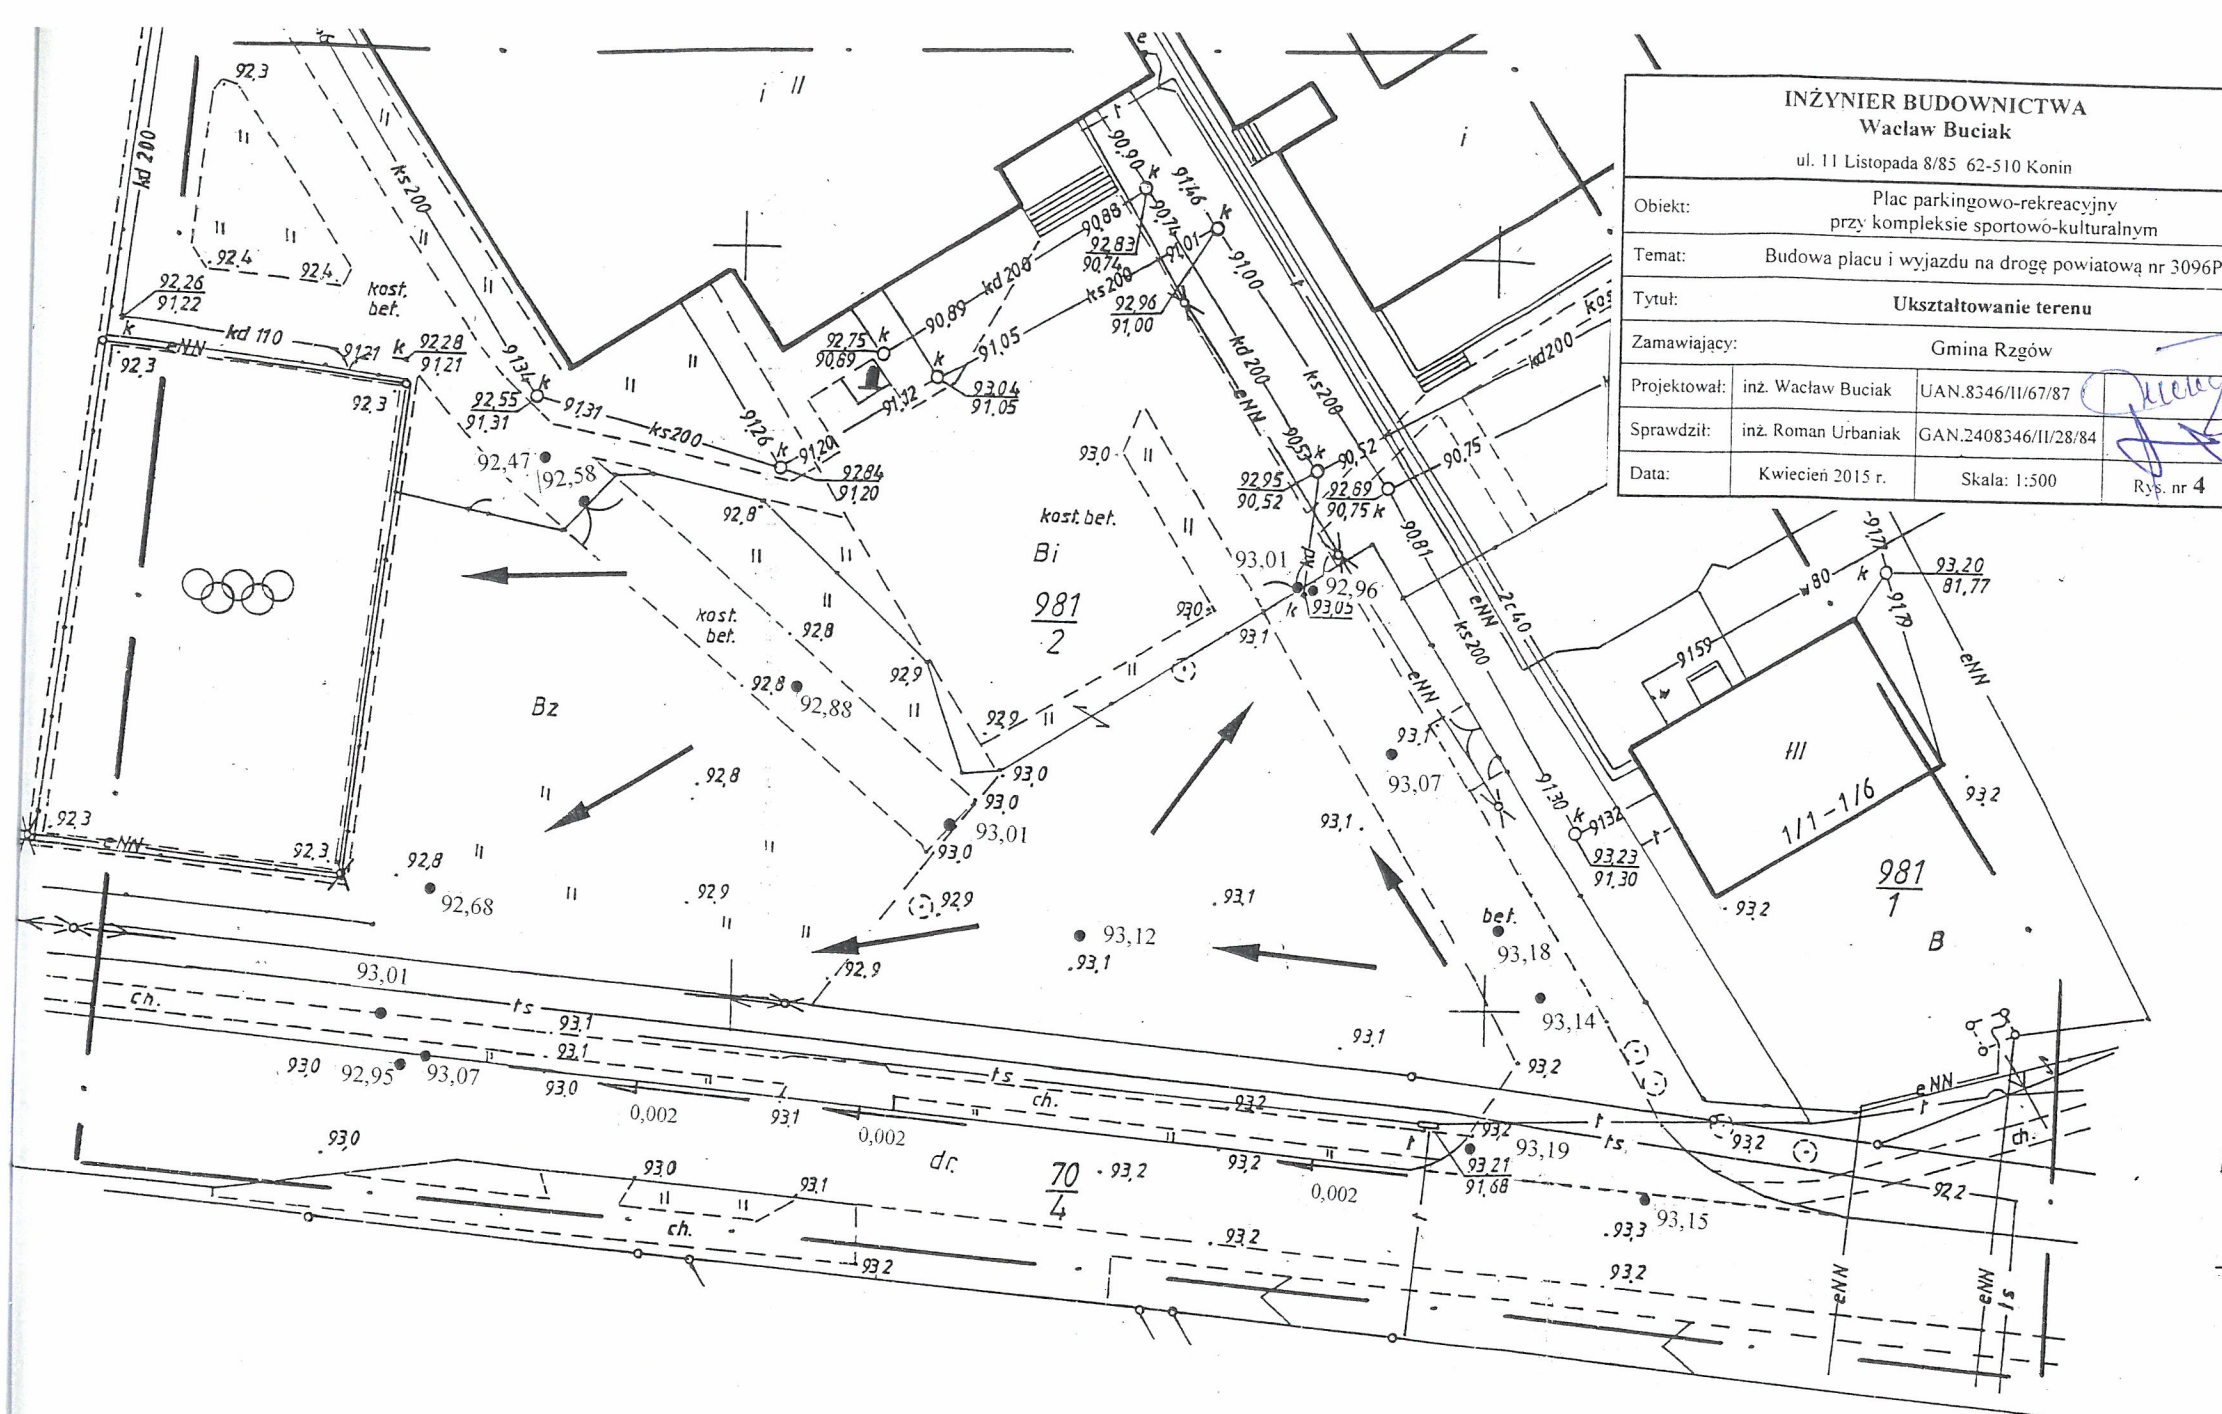


INŻYNIER BUDOWNICTWA			
Wacław Buciak			
ul. 11 Listopada 8/85 62-510 Konin			
Obiekt:	Plac parkingowo-rekreacyjny przy kompleksie sportowo-kulturalnym		
Temat:	Budowa placu i wyjazdu na drogę powiatową nr 3096P		
Tytuł:	Ukształtowanie terenu		
Zamawiający:	Gmina Rzgów		
Projektował:	inż. Wacław Buciak	UAN.8346/II/67/87	
Sprawdził:	inż. Roman Urbaniak	GAN.2408346/II/28/84	
Data:	Kwiecień 2015 r.	Skala: 1:500	
			Rys. nr 4

MAPA DO CEŁÓW PROJEKTOWYCH
SKALA 1: 500

Właściciel: GMINA RZGÓW

Działki ewid. nr: 981/2 o pow: 2,0260 ha

Oznaczenie kancelaryjne zgłoszenia pracy geodezyjnej		DZ.40600.211.2015
Nazwa miejscowości		ŚLĄWSK
Jednostka ewidencyjna	identyfikator	301008_2
	nazwa	RZGÓW
Obręb ewidencyjny	identyfikator	0019
	Nazwa	ŚLĄWSK
Oznaczenie granic obszaru, który był przedmiotem aktualizacji		
Nazwa układu współrzędnych	prostokątnych płaskich	Strefa Układu 1965;4 424.342.182.2
	układu wysokości	Kronsztadt 60
Informacje o służebnościach gruntowych mających wpływ na zagospodarowanie gruntów zlokalizowanych w granicach projektowanej inwestycji		Mapa do celów projektowych została wykonana bez ustalenia obciążeń służebności gruntowych ujawnionych w księdze wieczystej.
Data opracowania mapy		27.01.2015 r.

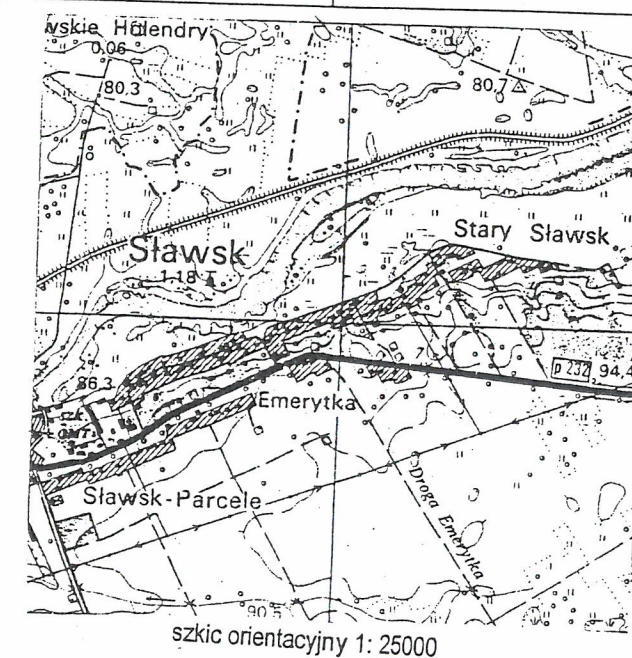

Usługi Geodezyjno-Kartograficzne
 inż. Tomasz Łukasiewicz
 Ślask 28A, 82-500 Rzgów
 tel. 83 241 04 01, 304 592 303
 NIP 665-178-03-38, REG. 310347241
 Geod. 7

inż. Tadeusz Łukaszewicz
nr uprawnień 13822

LEGENDA:


 kierunki spływu wód deszczowych
 (w warunkach istniejących)

 '93,12
 punkty pomiaru wysokości do celów
 projektowych

STUDZIENKA ŚCIEKOWA Z KRĘGÓW BETONOWYCH Z OSADNIKIEM


Skala 1:20

wymiary w cm


A - A

WPUST ŚCIEKOWY ULICZNY
WG. PN-57/H-74 081


B - B

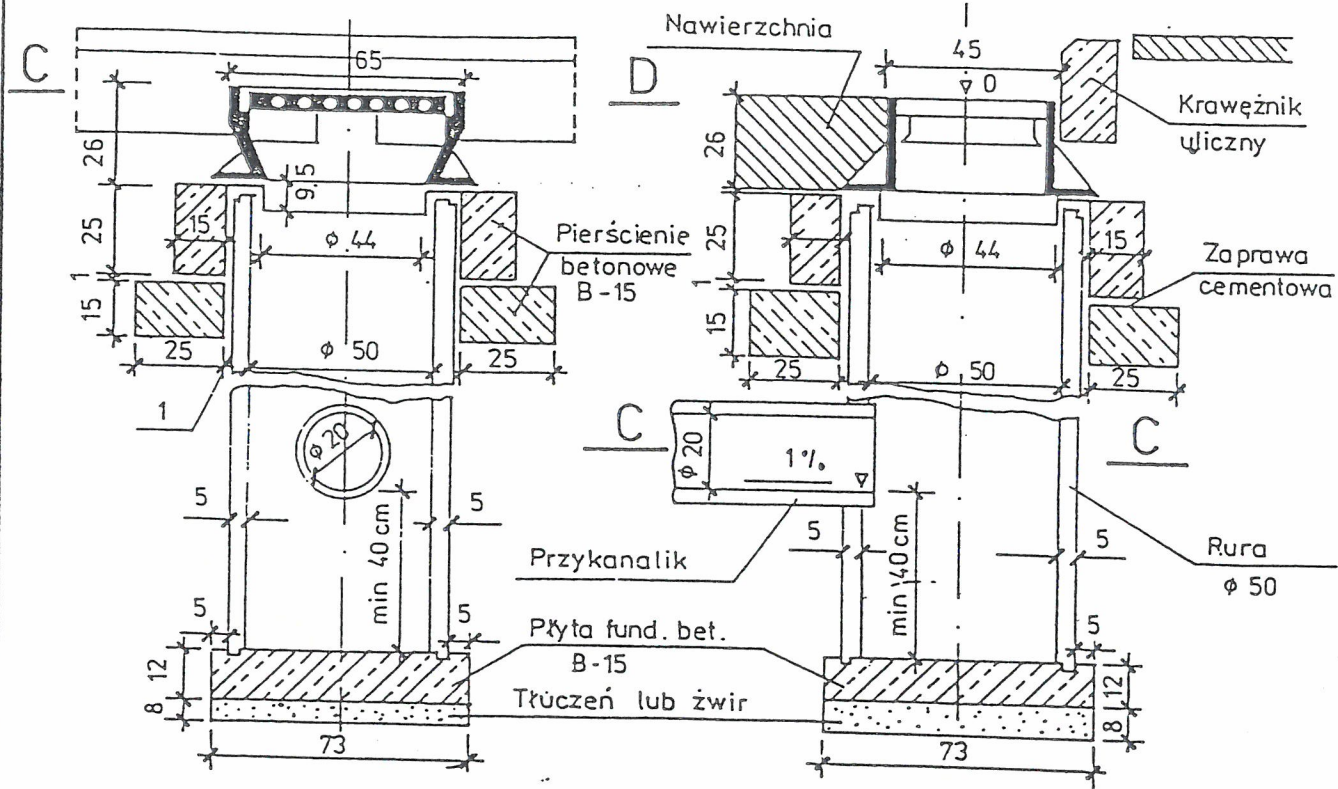

WIDOK Z GÓRY

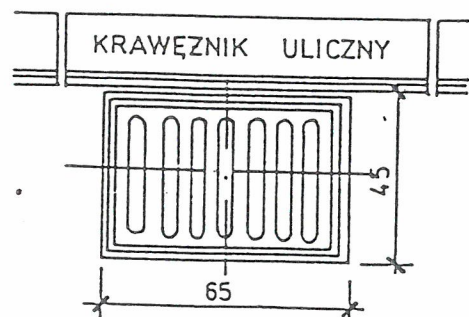


C - C

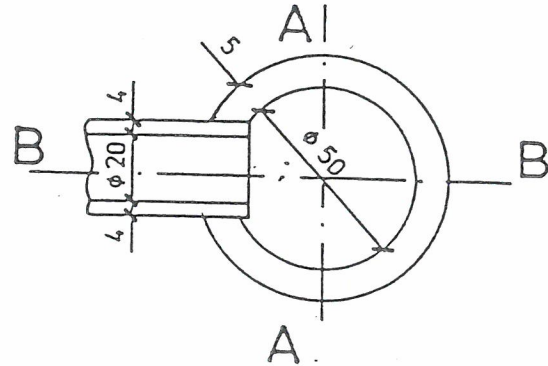

**RYSUNEK Z /KPED/
Z PRZEZNACZENIEM:
ADAPTACJA
DO WARUNKÓW PROJEKTU**


USYTUOWANIE ŚCIEKU I WPUSTU ULICZNEGO W OSI JEZDNI

PRZEKRÓJ POPRZECZNY

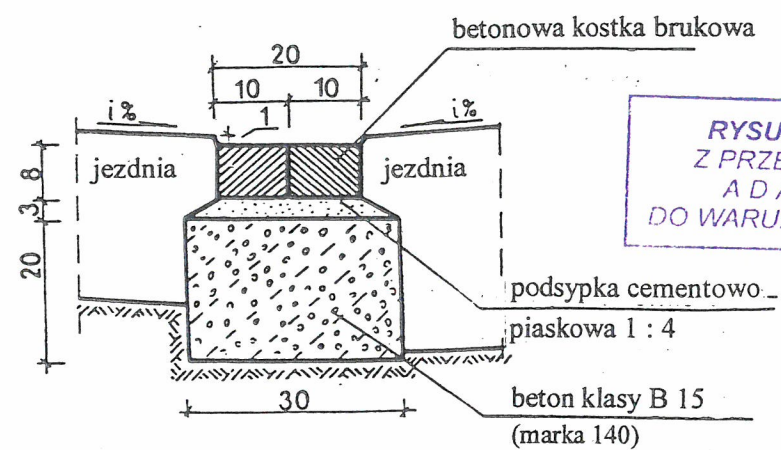


**RYSUNEK Z /KPED/
Z PRZEZNACZENIEM:
ADAPTACJA
DO WARUNKÓW PROJEKTU**

WIDOK Z GÓRY

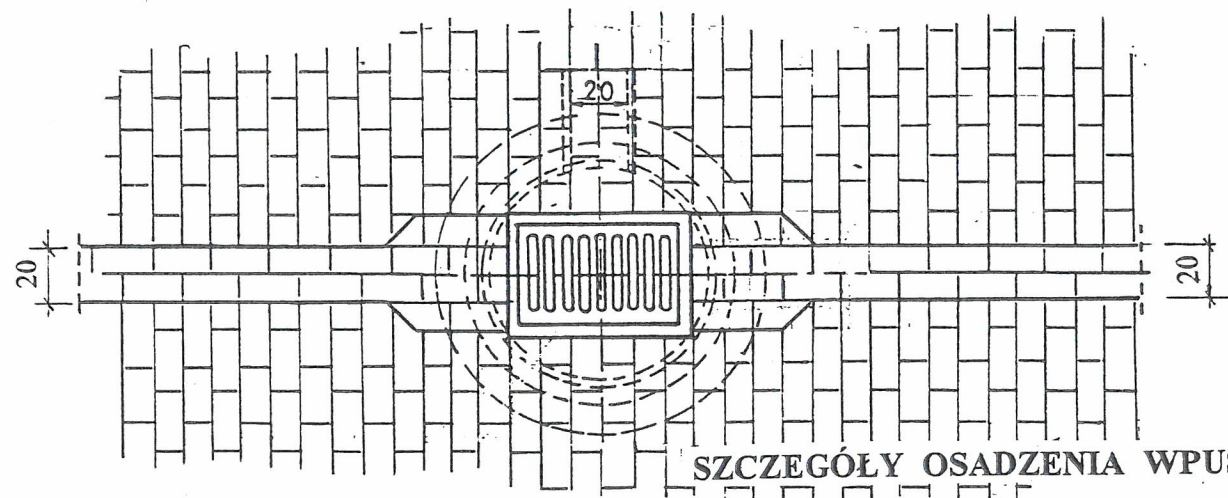

SZCZEGÓŁY OSADZENIA WPUSTU

wpuszczalnik żeliwny przejazdowy
typ ciężki wg PN/H-74081

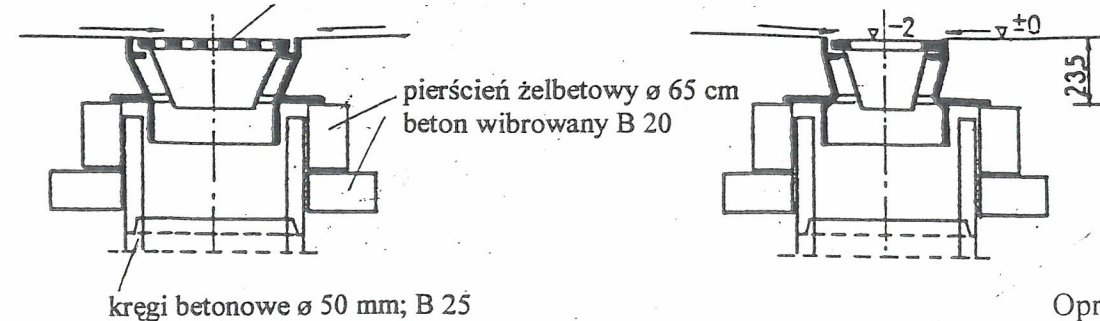

kręgi betonowe $\varnothing 50$ mm; B 25

A horizontal number line is shown with three major tick marks labeled 0, 1, and 2m. Between 0 and 1, there are 5 minor tick marks, dividing the segment into 6 equal parts. Similarly, between 1 and 2m, there are 5 minor tick marks, also dividing the segment into 6 equal parts. This indicates that each minor tick mark represents 0.2m.

Opracował:

inż. Wacław Buciak